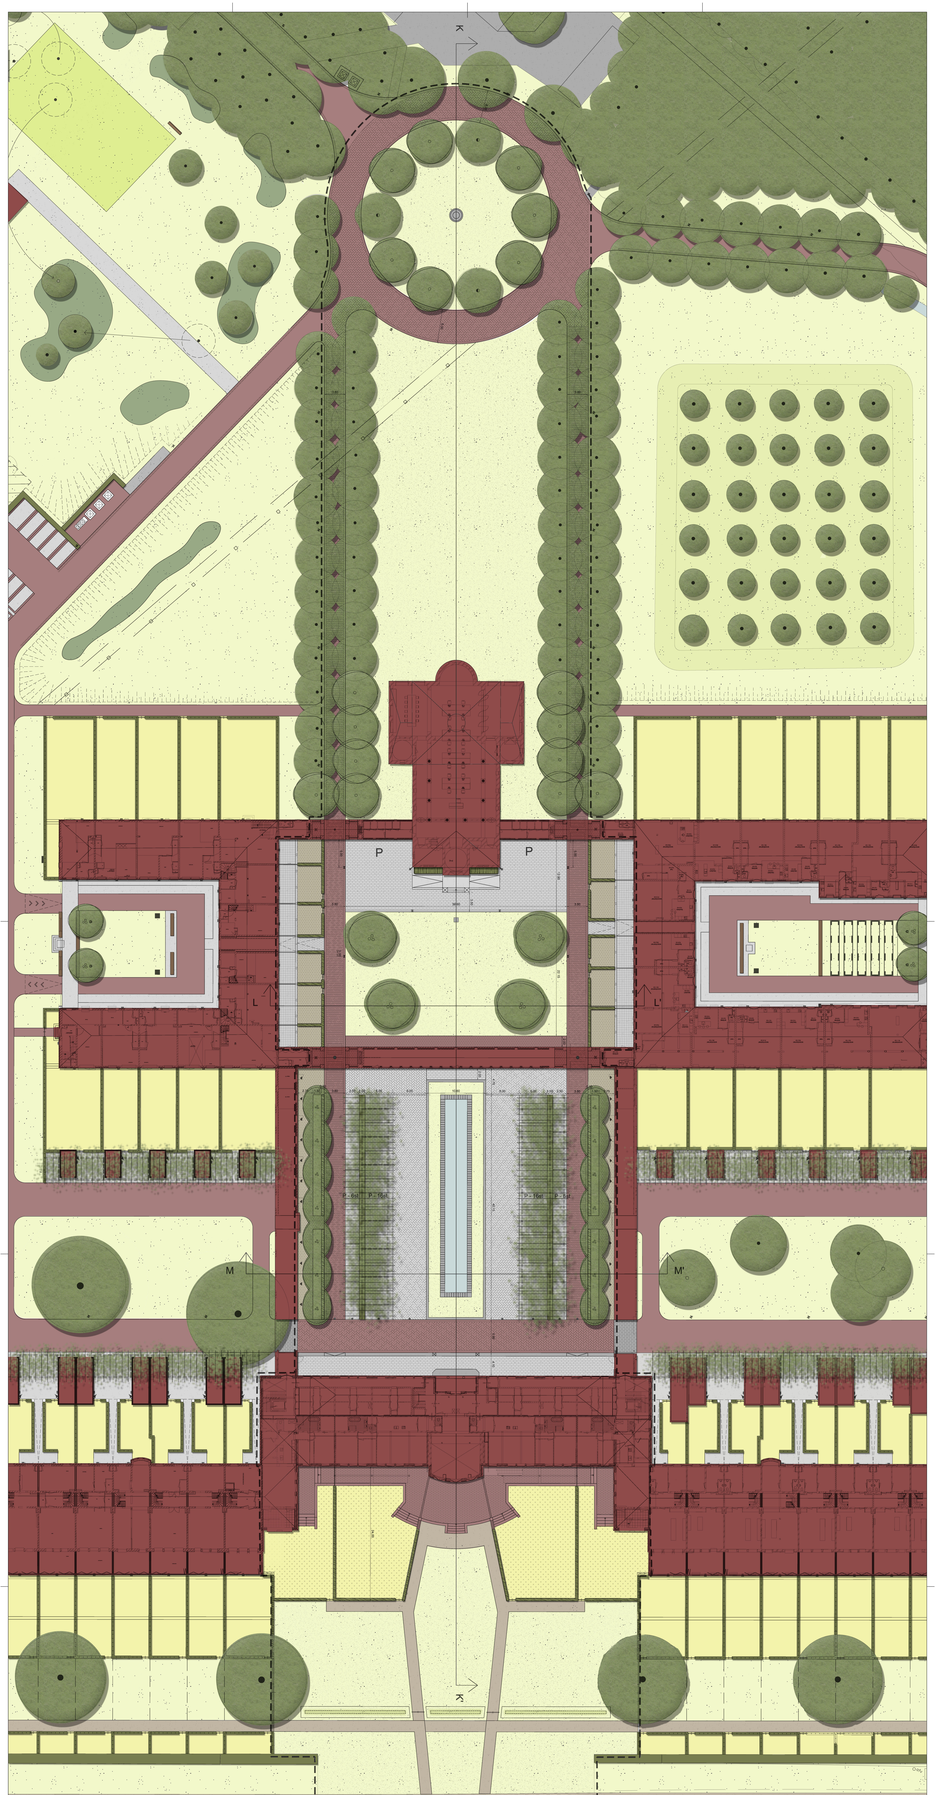

K
P
P
L
L'
P - 6st
P - 16st
P - 16st
P - 6st
M
M'
K'
3.80
5.00
39.60
3.50
12.90
22.15
2.00
10.60
6.00
24.00
6.00

LEGENDA

bebouwing bestaand		
bebouwing renovatie		
garage | berging		
pergola met begroeiing		
zitbank		
[illegible]		
natuursteentegels blokverband [illegible]	tegels straatbaksteen rood herbruik	
elementverharding halfsteensverband	straatbaksteen, dikformaat herbruik	

	elementverharding halfsteensverband	straatbaksteen, dikformaat
	elementverharding halfsteensverband	spaans graniet, keiformaat
	elementverharding keperverband	straatbakstenen, dikformaat
	elementverharding keperverband	straatbakstenen, keiformaat
	elementverharding keperverband	spaans graniet, keiformaat
P - 6st	parkeerplaats	met aantallen
	nieuwe haag met draadconstructie incl. looppoort	
	gras	beplanting

bestaande bomen		boom verplant
nieuwe bomen (hoogstam)		
nieuwe bomen (meerstammig)		
lichtmast	grondspot	lichtmast bijzonder
privetuinen		
sokkel t.b.v. kunstobject		verhoogd waterelement
landmark/kunstobject		
trappen		

4.80	maatvoering in meters
	projectgrens
A	aanduiding dwarsprofielen

Gemeente Breda
Bijlage bij besluit
Z2019-003564 -V01
21-04-2020 V en L

3104.11
werknummer

DO02
bladnummer

project ▪ **KLOKKENBERG, BREDA**
MIDDENTERREIN
tekening ▪ **DEFINITIEF ONTWERP**
schaal ▪ 1:200
versie1 ▪ 29.05.2019 ▪ SM
versie ▪ 17.02.2020 ▪ SM

MTD
LANDSCHAPSARCHITECTEN

MTD landschapsarchitecten | Zuid-Willemsvaart 142 | Postbus 5225 | 5201 GE 's-Hertogenbosch
T 073 6125033 | **F** 073 6136665 | **E** mtd@mtdls.nl | **I** www.mtdls.nl

3104_regietekening_v69.dwg