


# KLOKKENBERG - BREDA

## DOORSNEDE M-M'

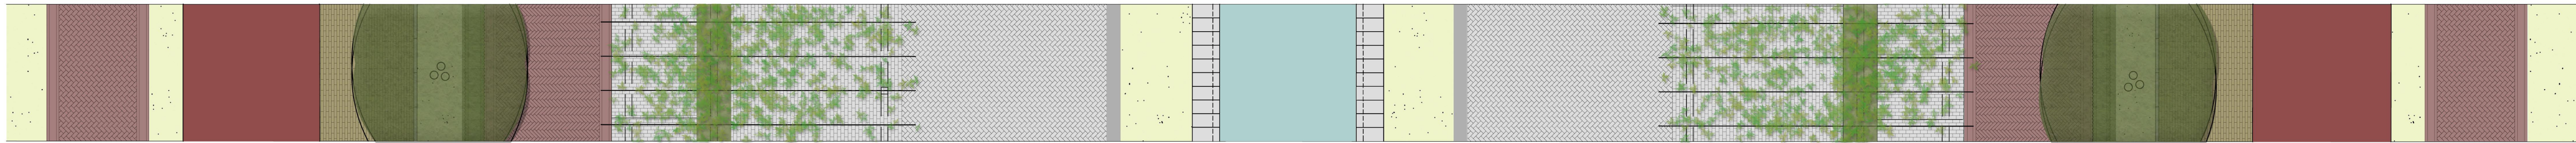

| BEBOUWING  | LOOPSTROOK | BEPLANTING          | HAAG                | RUBAAN              | PARKEERVAK          | BEPLANTING          | PARKEERVAK          | RUBAAN              | BAND                | GRAS                | VUUR RAND           | VUUR                | VUUR RAND           | GRAS                | BAND                | RUBAAN              | PARKEERVAK          | BEPLANTING          | PARKEERVAK          | RUBAAN              | HAAG                | BEPLANTING          | LOOPSTROOK          | BEBOUWING  |
|------------|------------|---------------------|---------------------|---------------------|---------------------|---------------------|---------------------|---------------------|---------------------|---------------------|---------------------|---------------------|---------------------|---------------------|---------------------|---------------------|---------------------|---------------------|---------------------|---------------------|---------------------|---------------------|---------------------|------------|
| 4.00       | 2.75       | 1.80                | 0.50                | 0.80                | 2.00                | 1.80                | 0.80                | 0.00                | 0.40                | 2.10                | 0.80                | 0.80                | 0.80                | 2.10                | 0.40                | 0.80                | 1.80                | 1.80                | 2.00                | 0.80                | 0.50                | 1.80                | 2.75                | 4.00       |
| verharding | asfalt     | beplanting met gras | beplanting met gras | verharding |