




Oostgevel



Westgevel

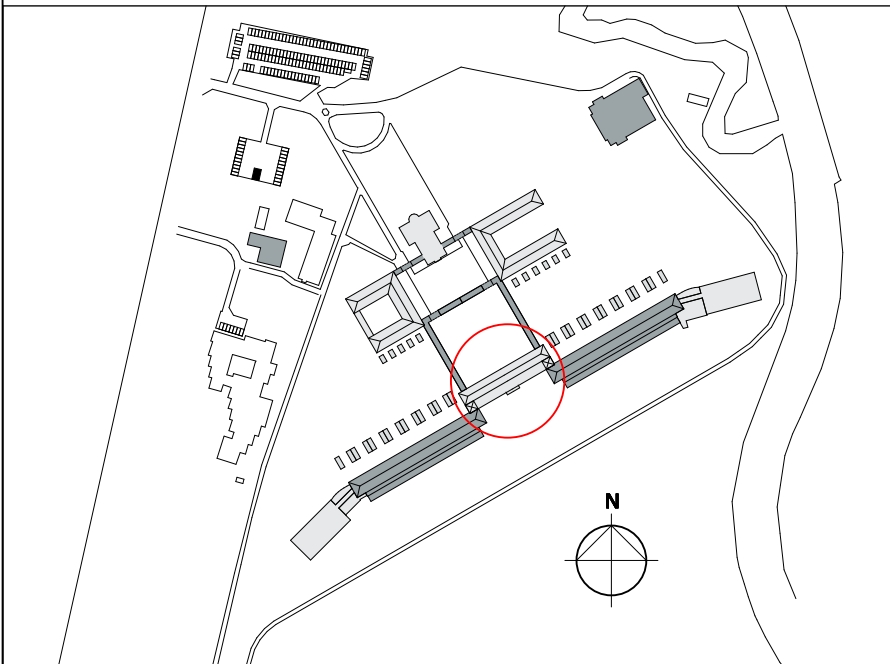

versie opmerkingen
a -

alle maten in het werk te controleren
rienks architecten
Jan van Polanenkaade 26B 4811 KM Breda
Postbus 1069 4801 BB Breda
T +31 (0)76 523 93 20
info@rienksarchitecten.nl
www.rienksarchitecten.nl

opdrachtgever
Landgoed De Klokkenberg B.V.
Breda
project
Landgoed De Klokkenberg Breda
Gebouw A - Hoofdgebouw

onderwerp
Sloop
Oost- en Westgevel
getekend YSK formaat A1+ datum 06-09-2019 projectnummer 17021B
ontwerp MS schaal 1:100 fase omgevingsvergunning tekeningnummer/versie
paraaf status definitief **DOvs.A22/a**