


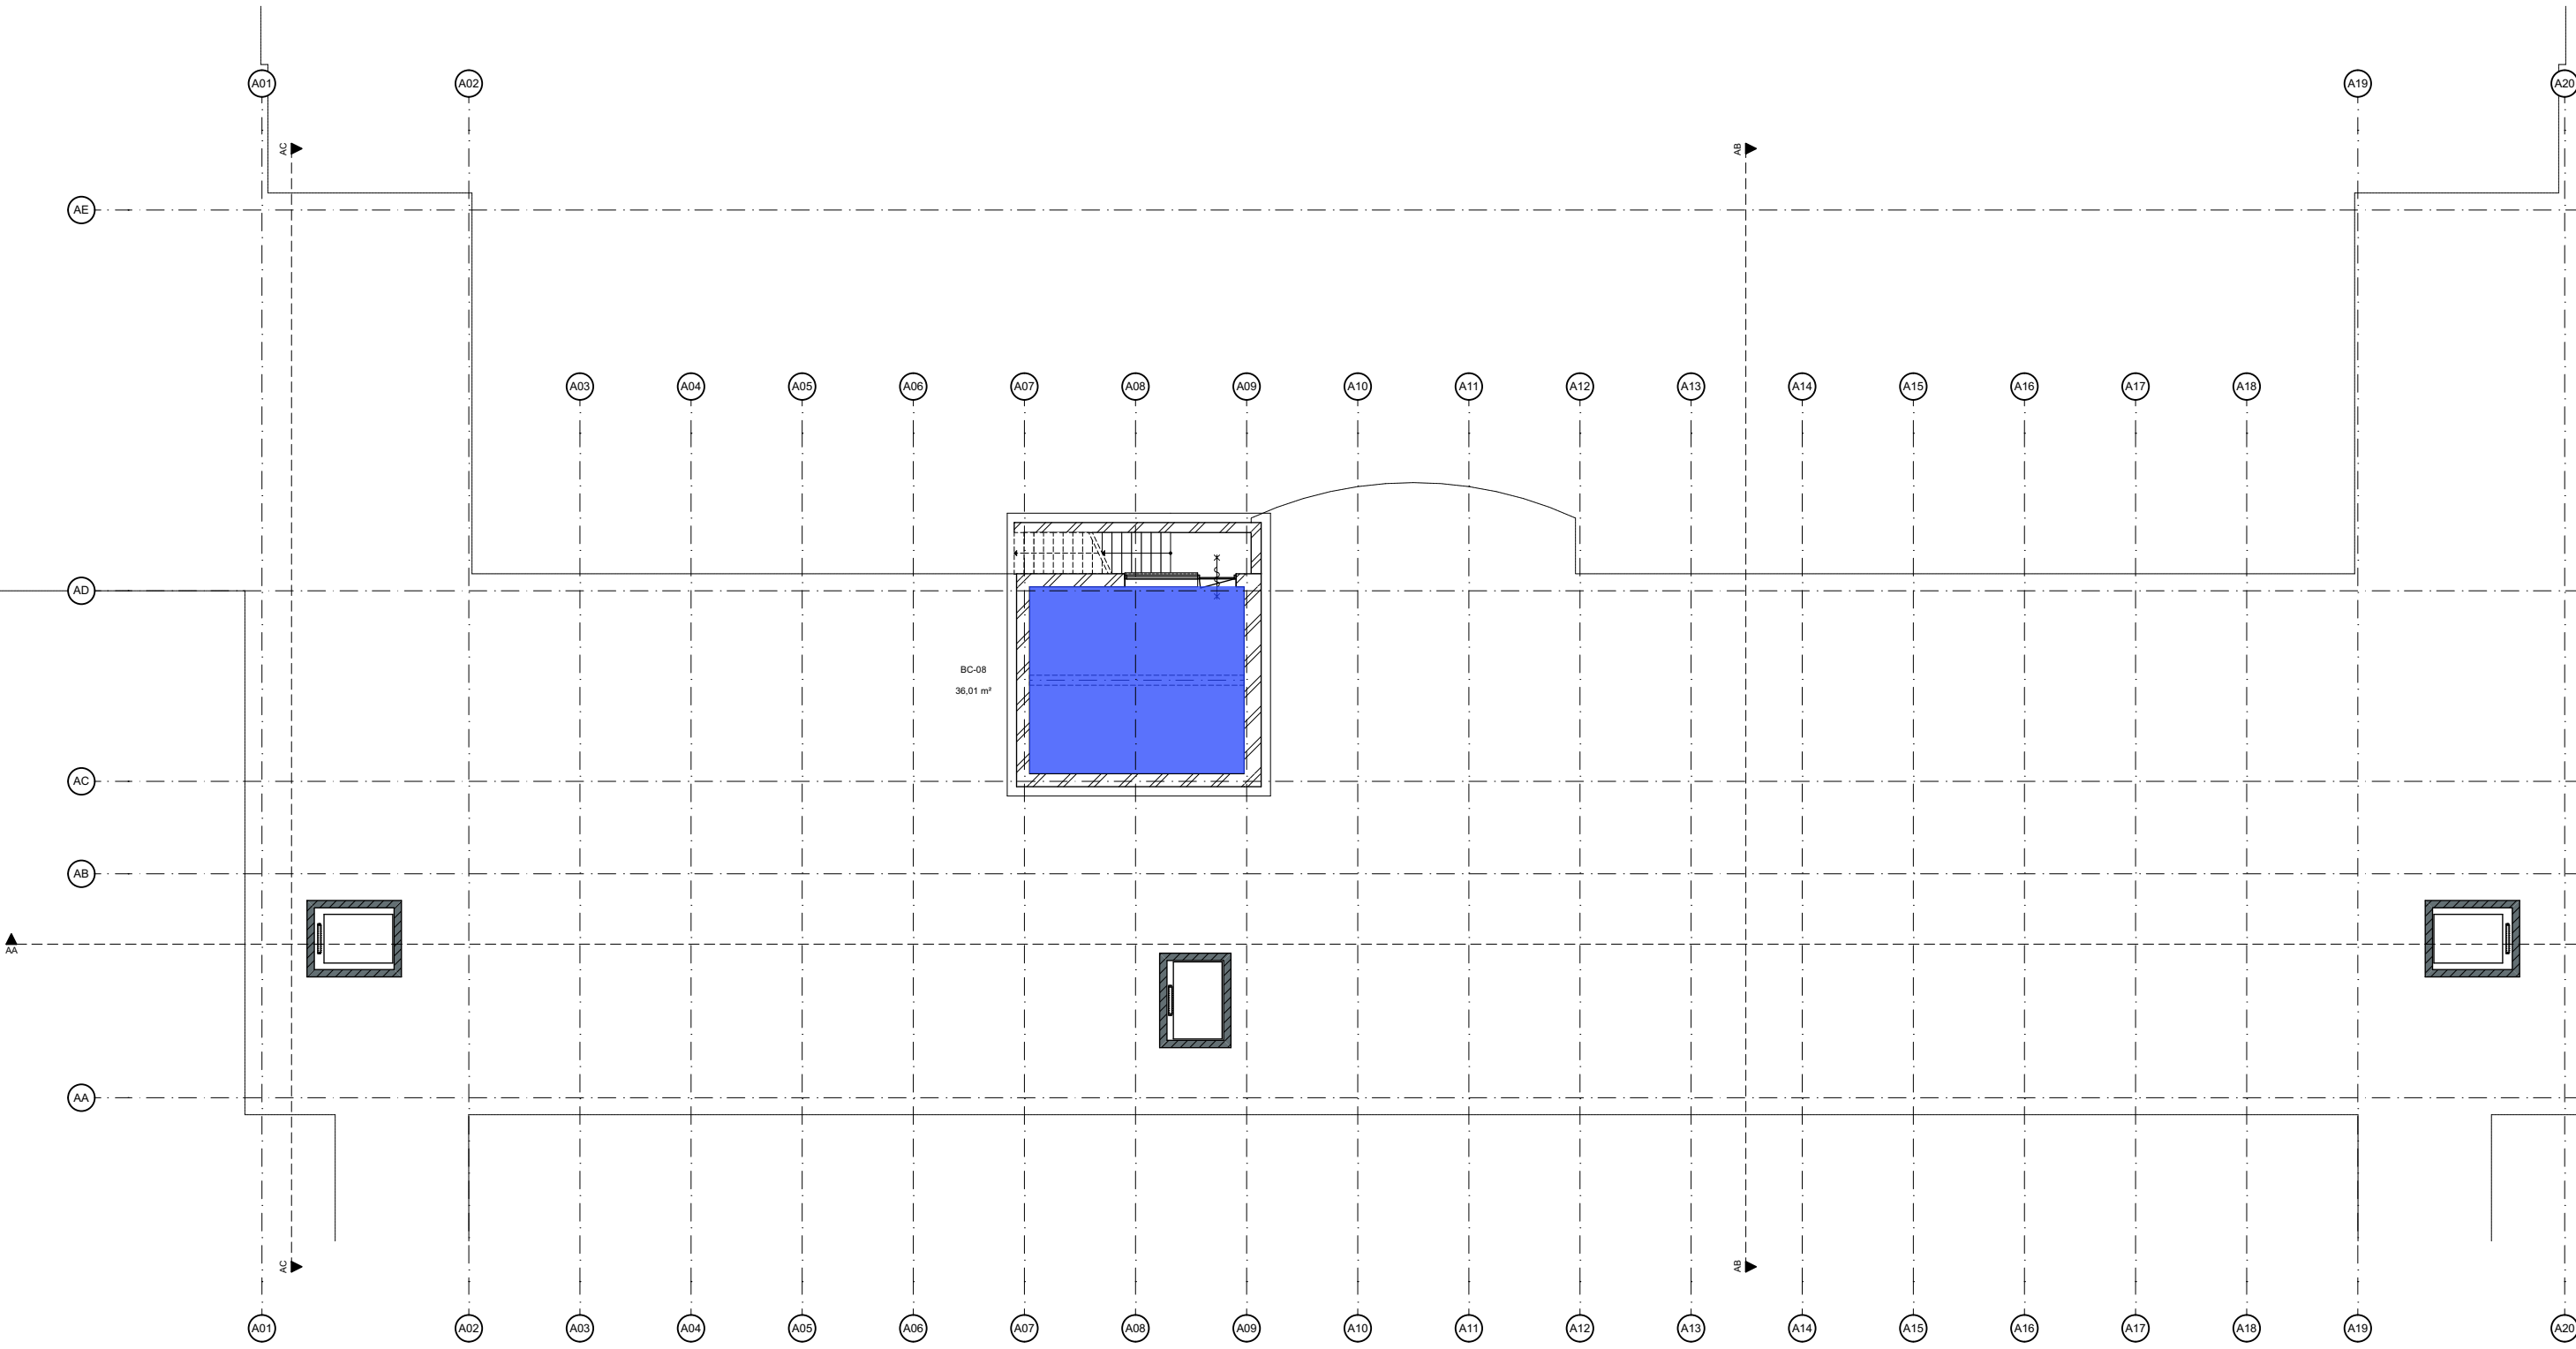


Kelder




2e verdieping




Begane grond

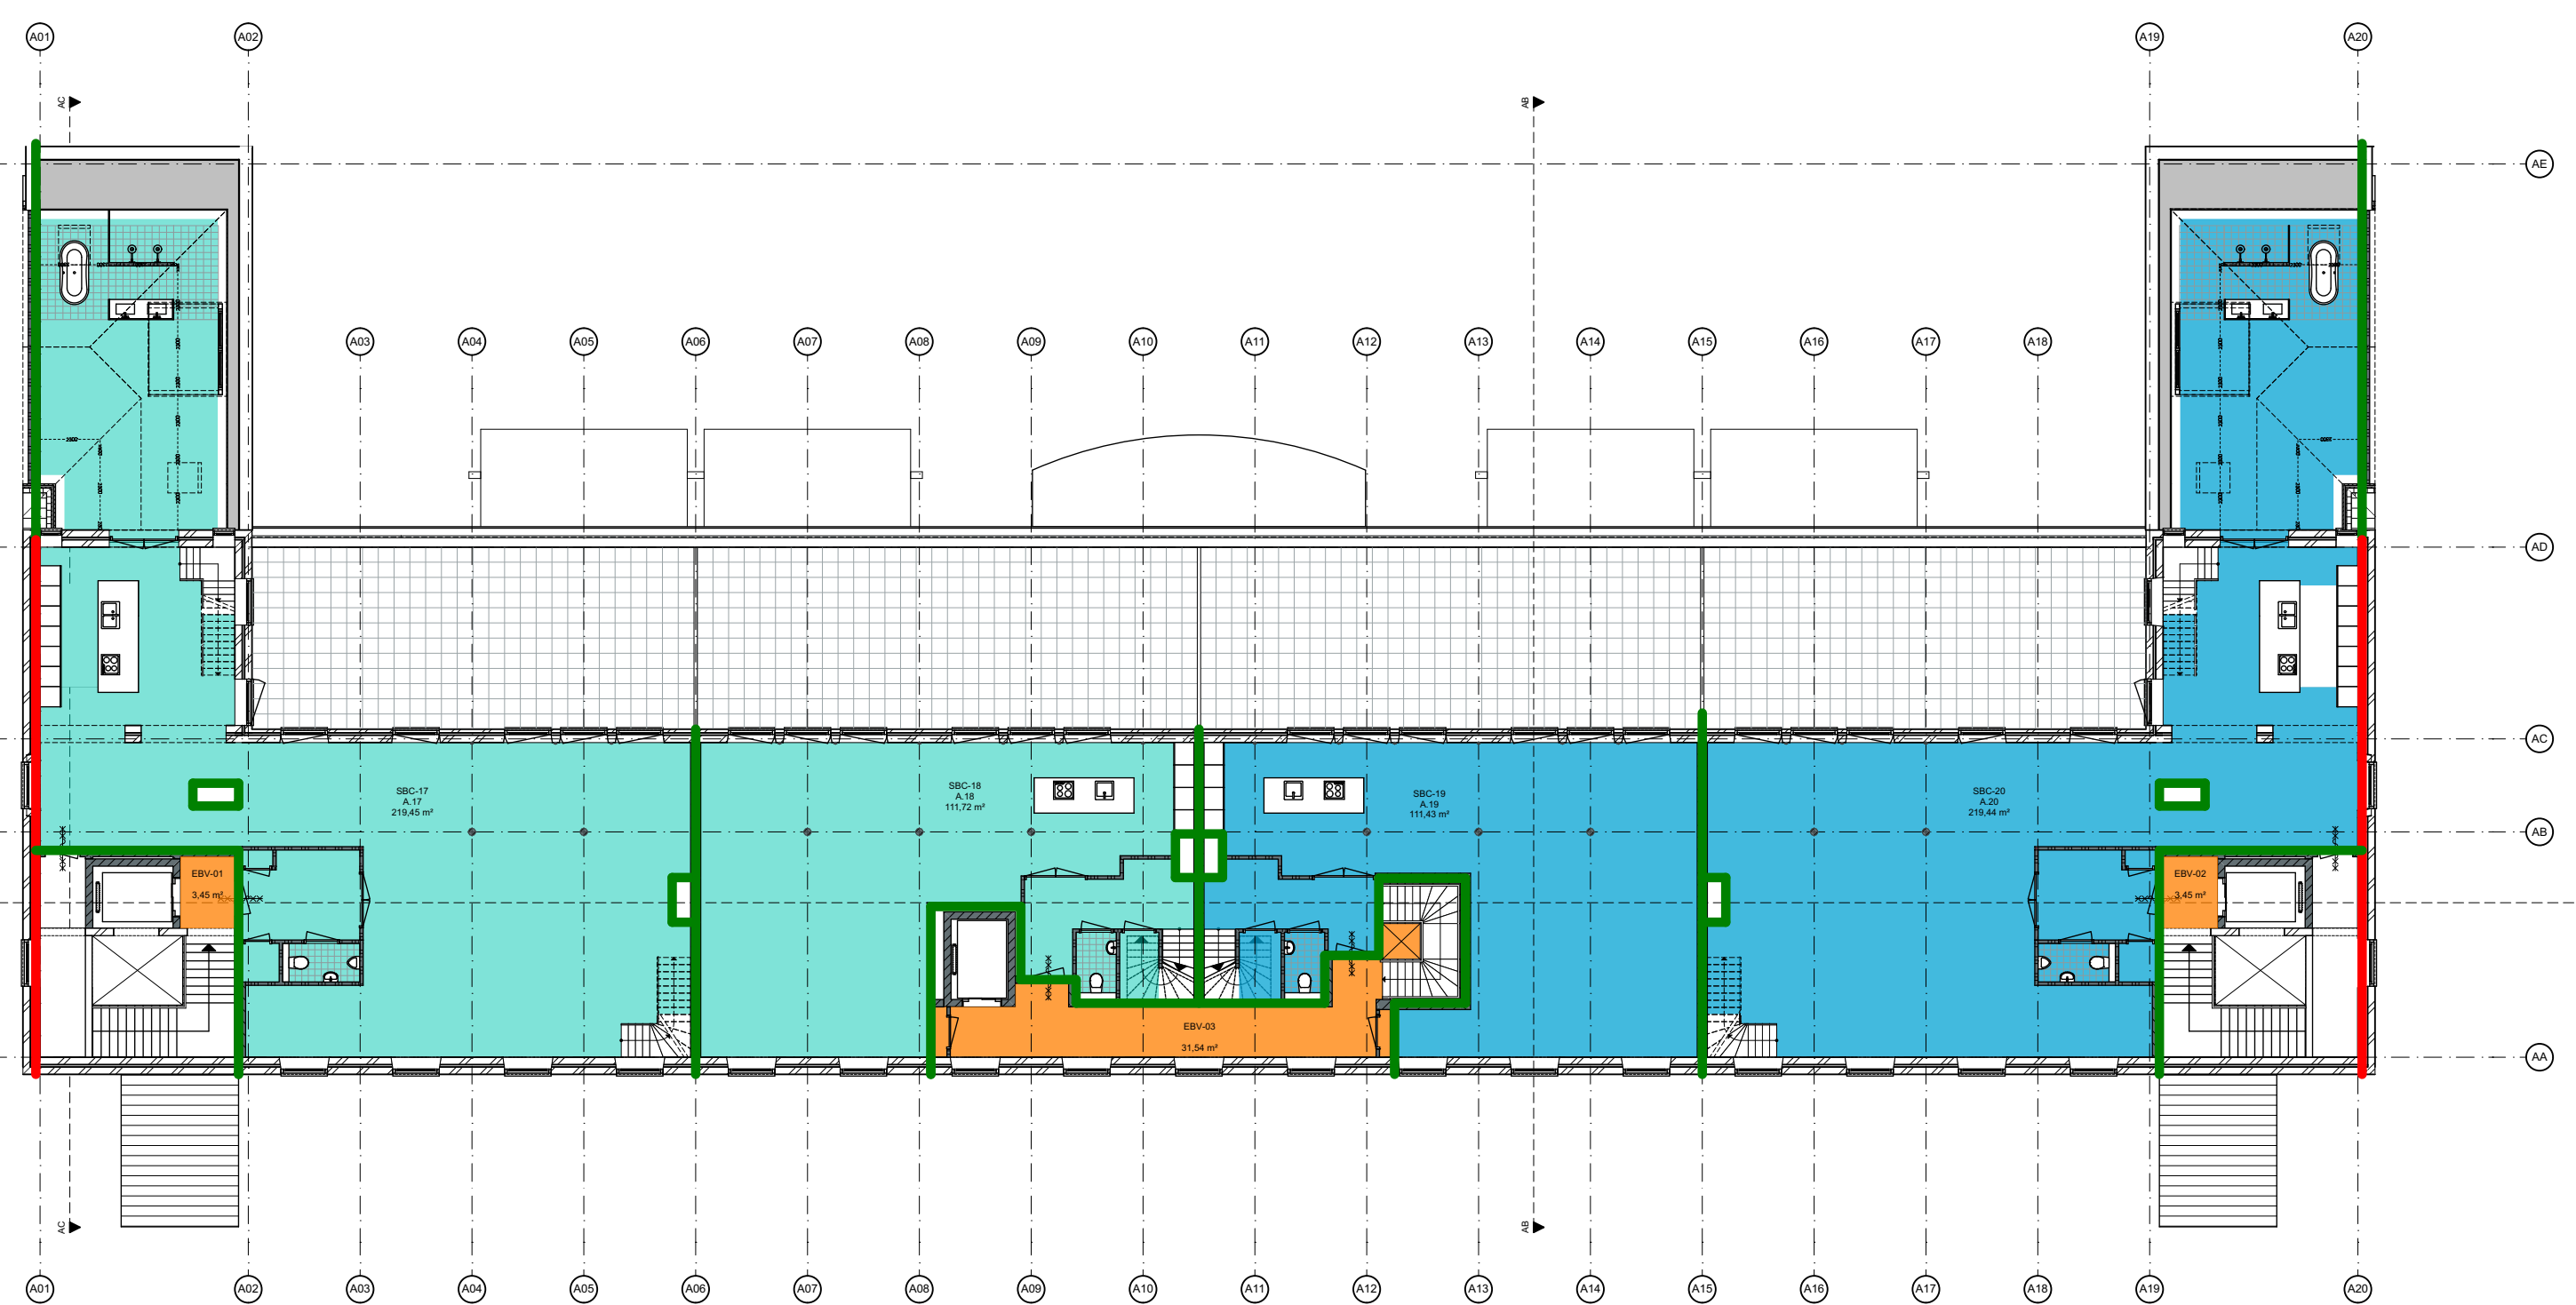


3e verdieping

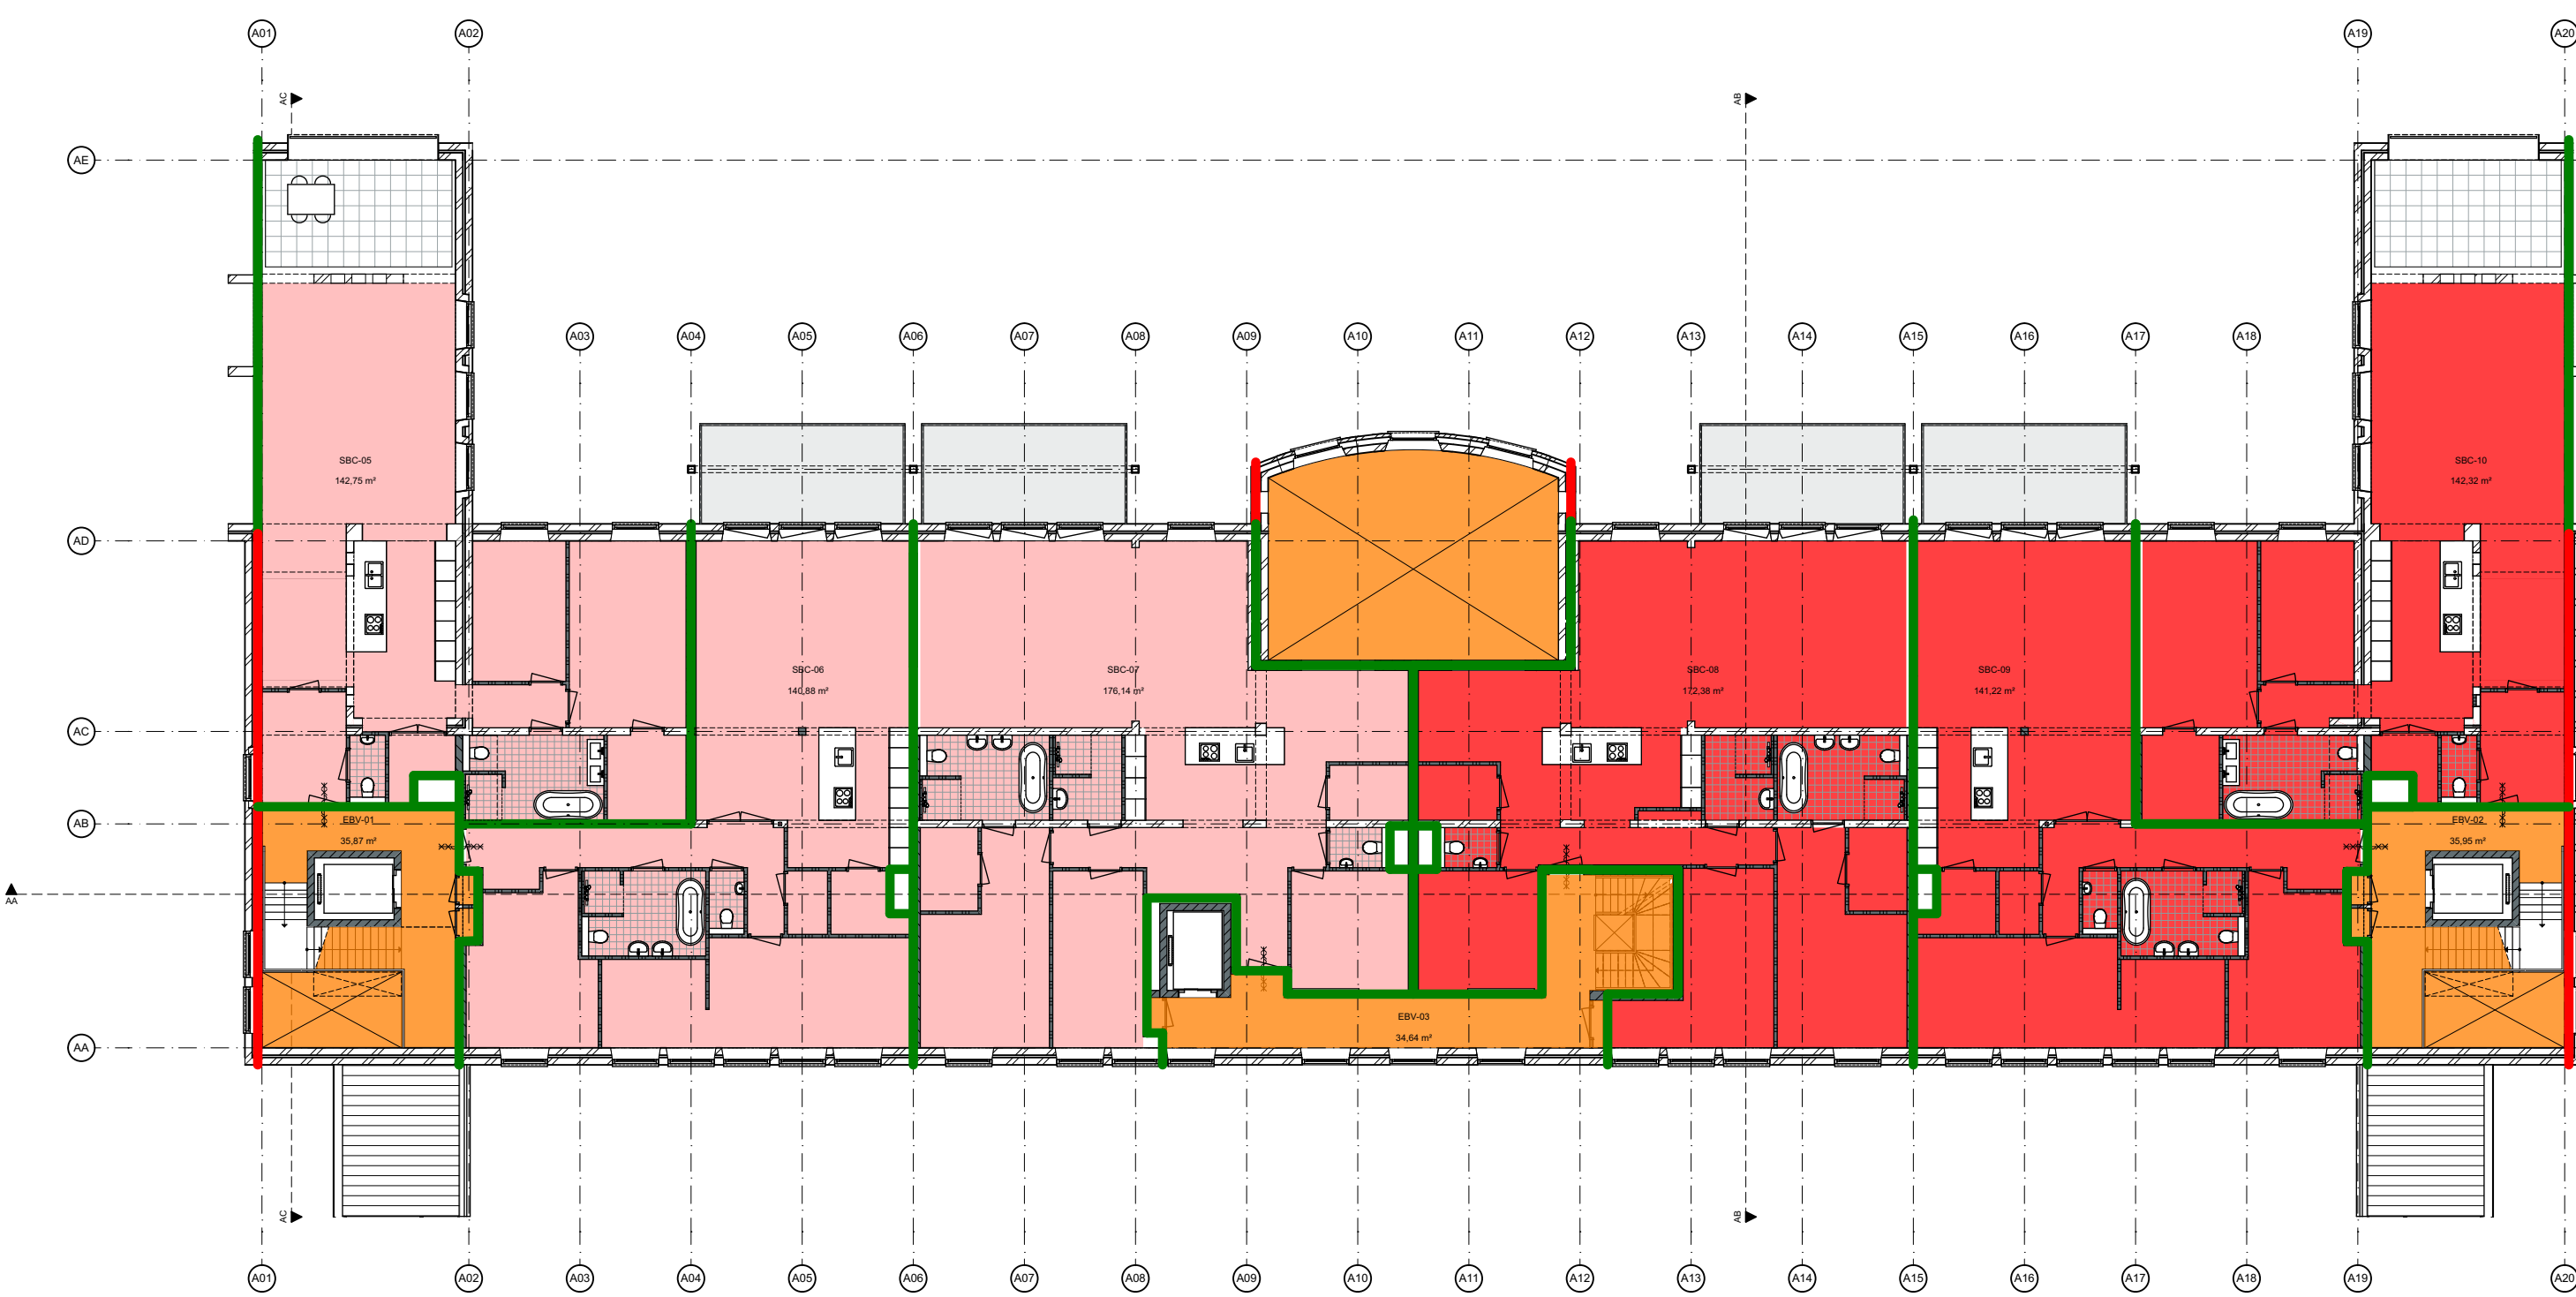


1e verdieping

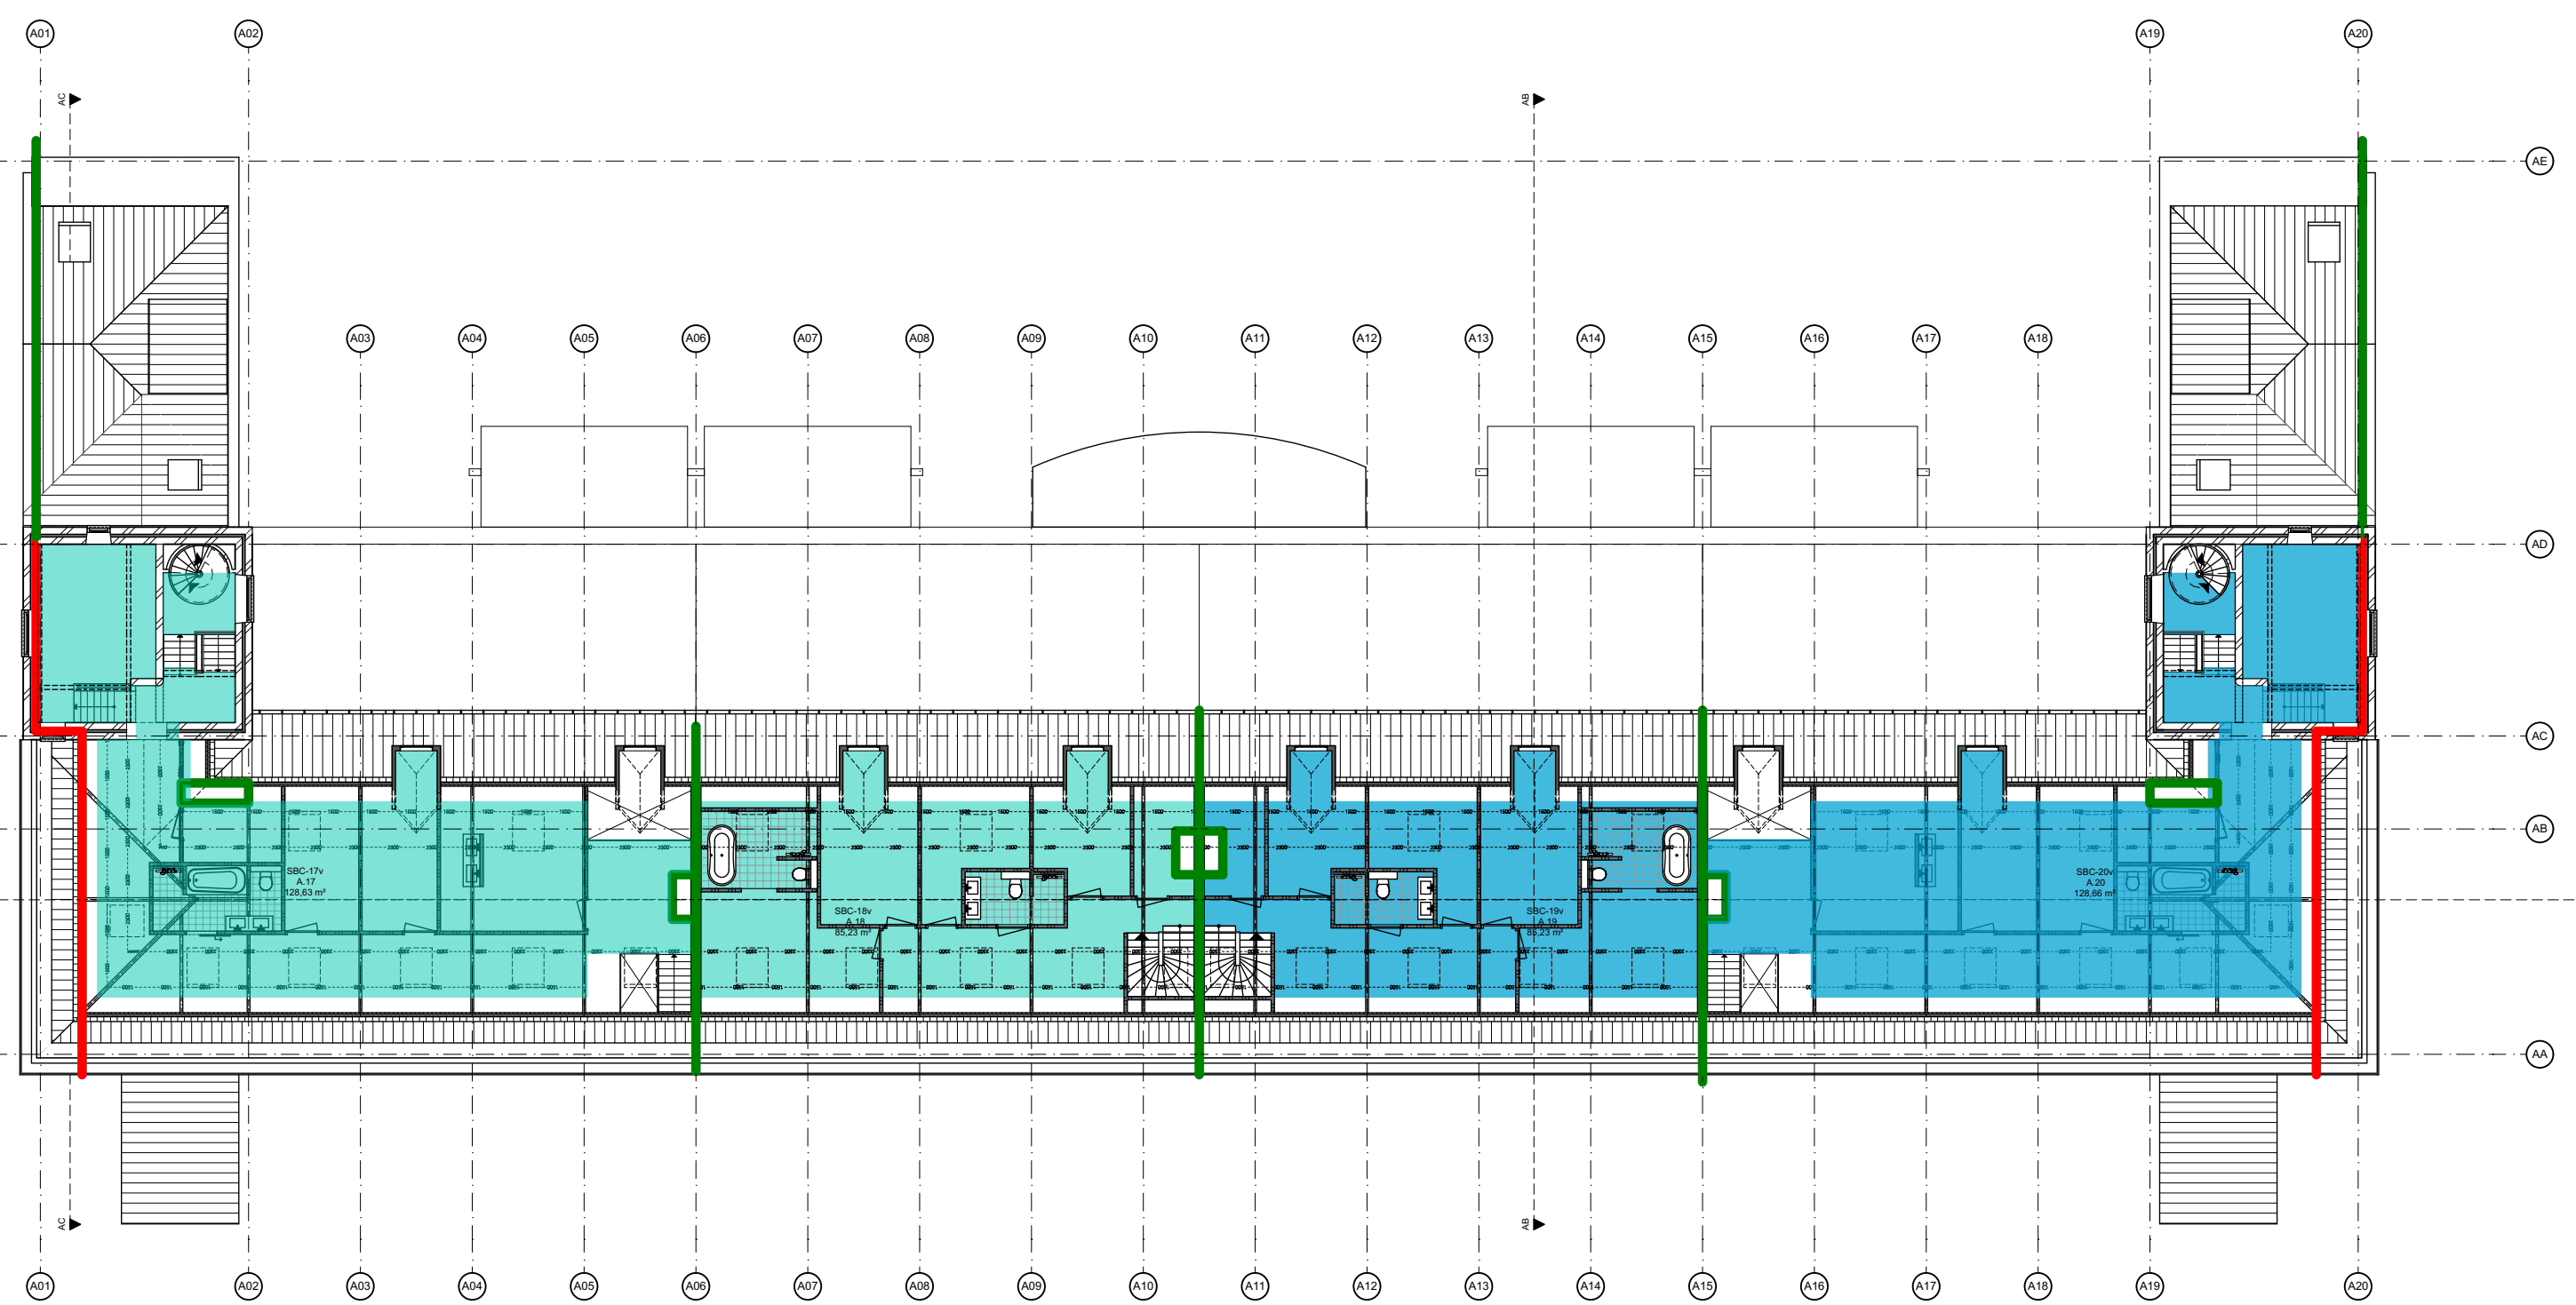

4e verdieping

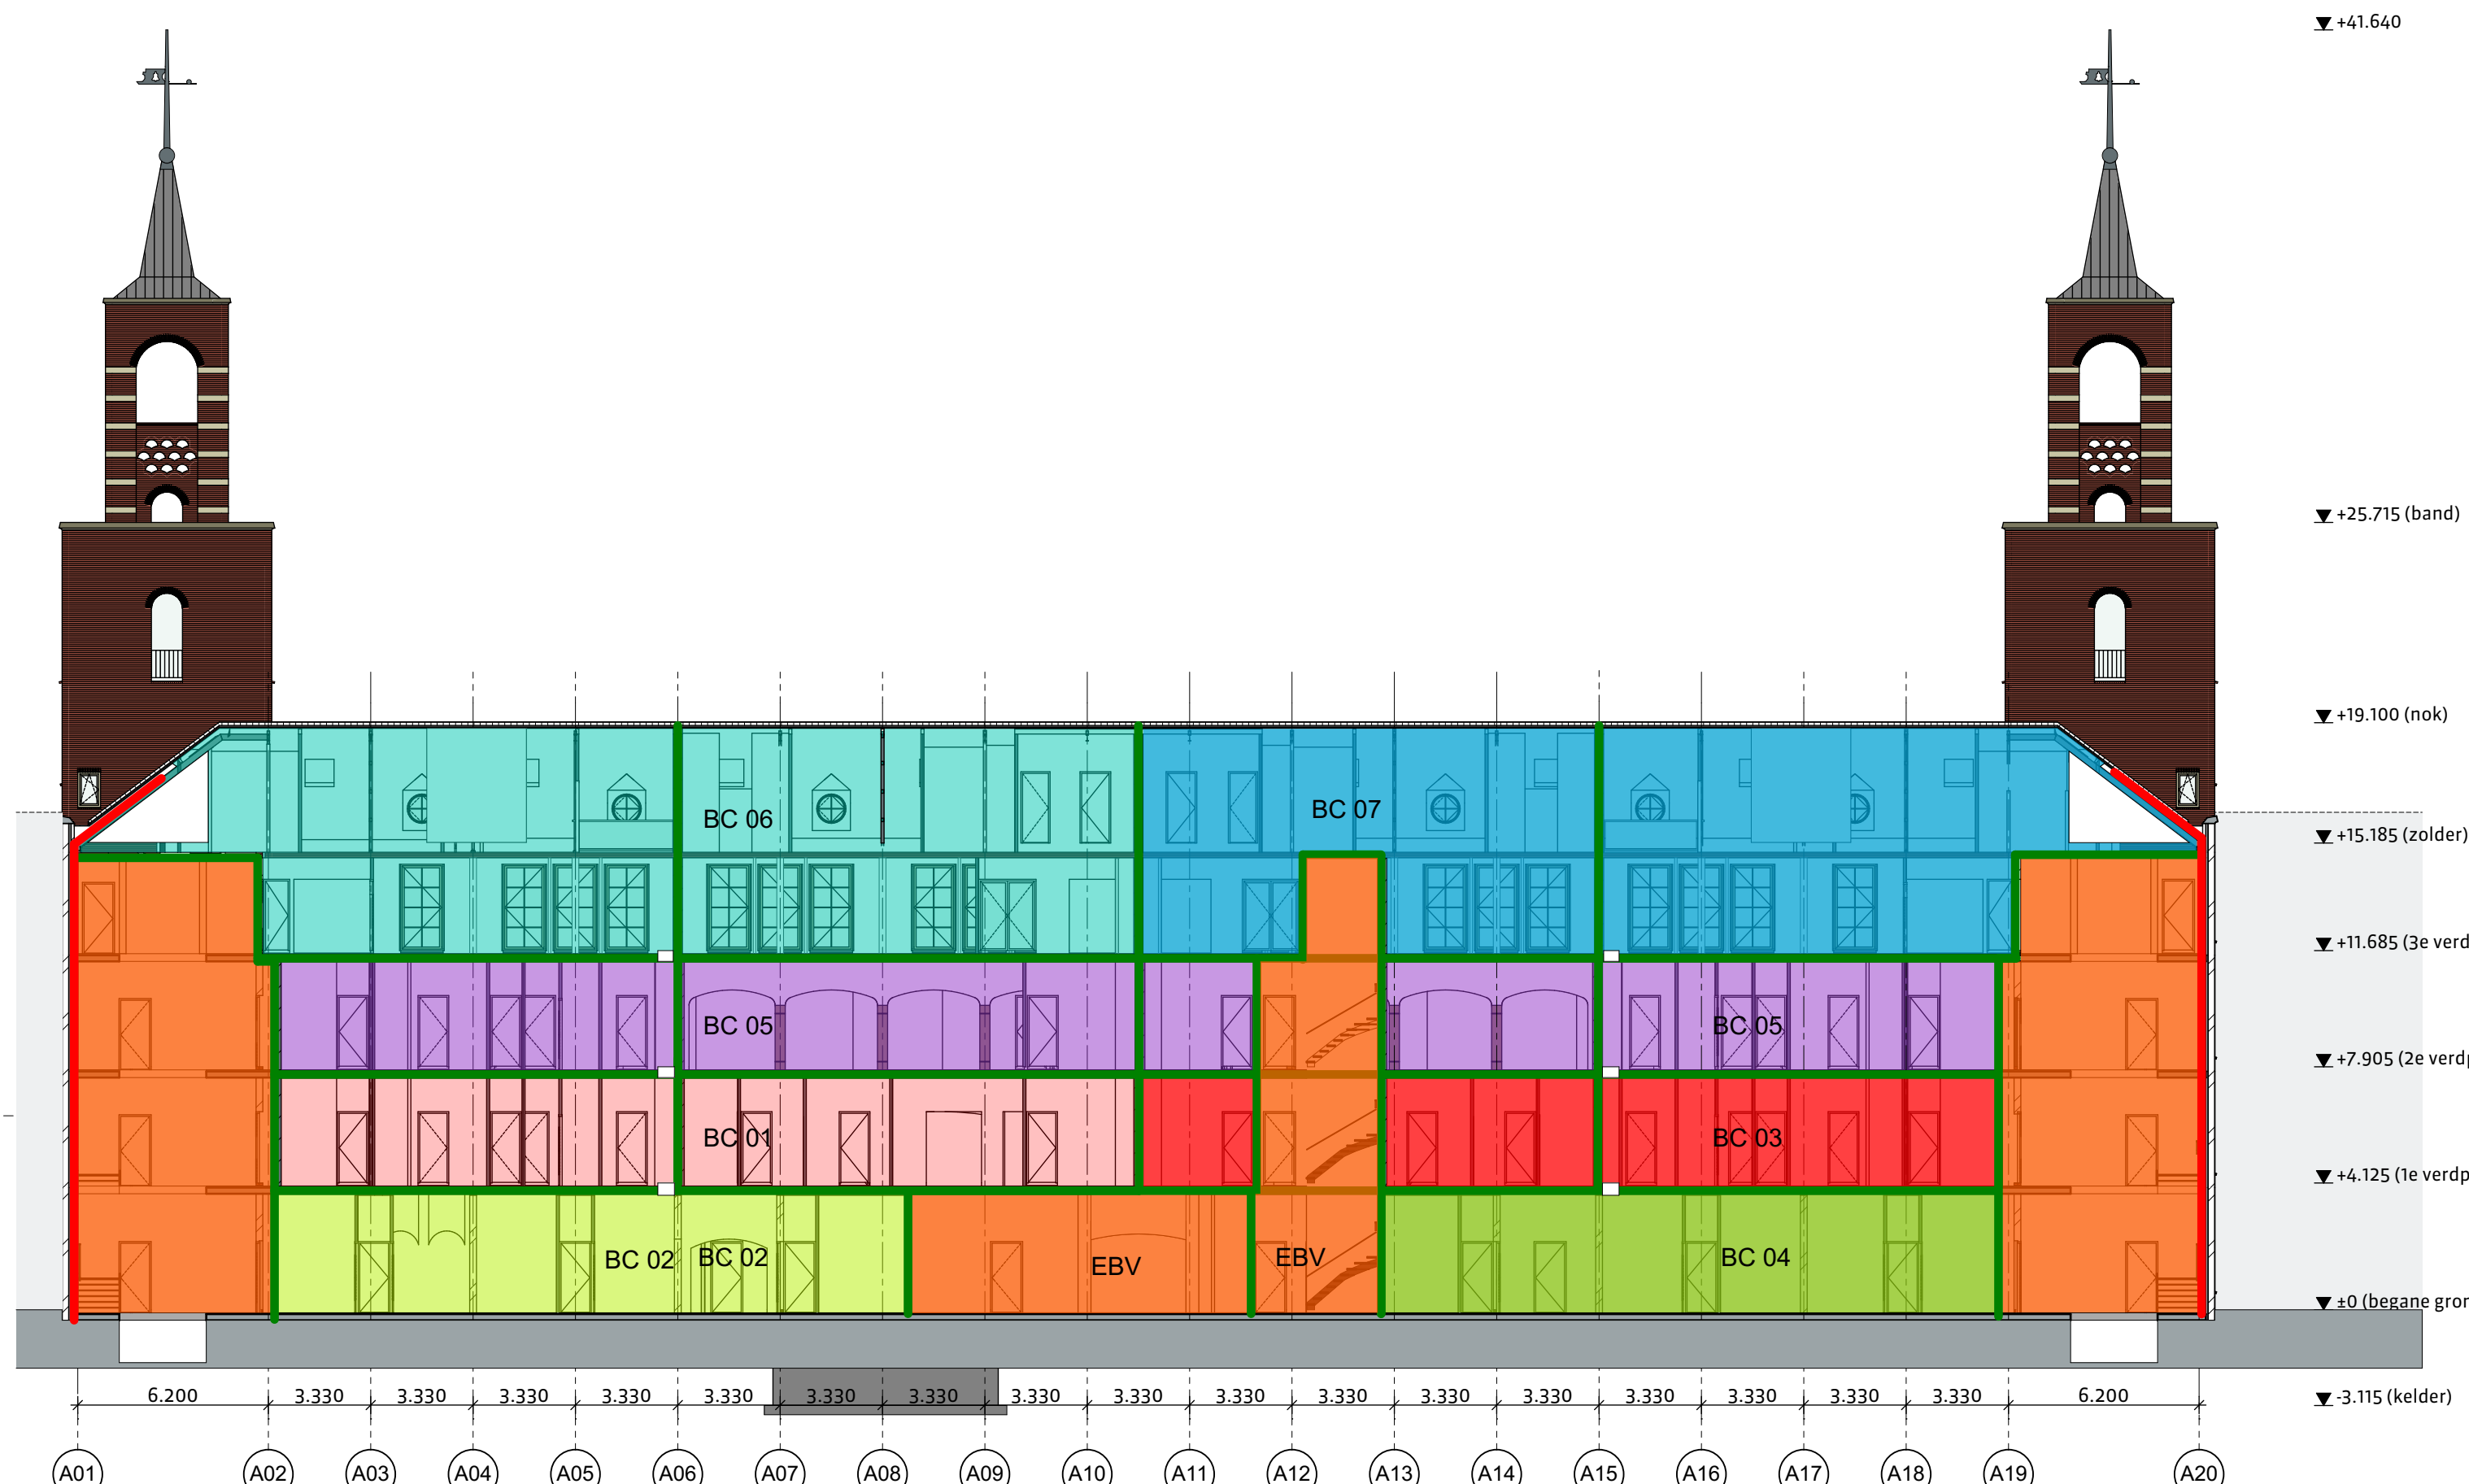

Doorsnede AA-AA

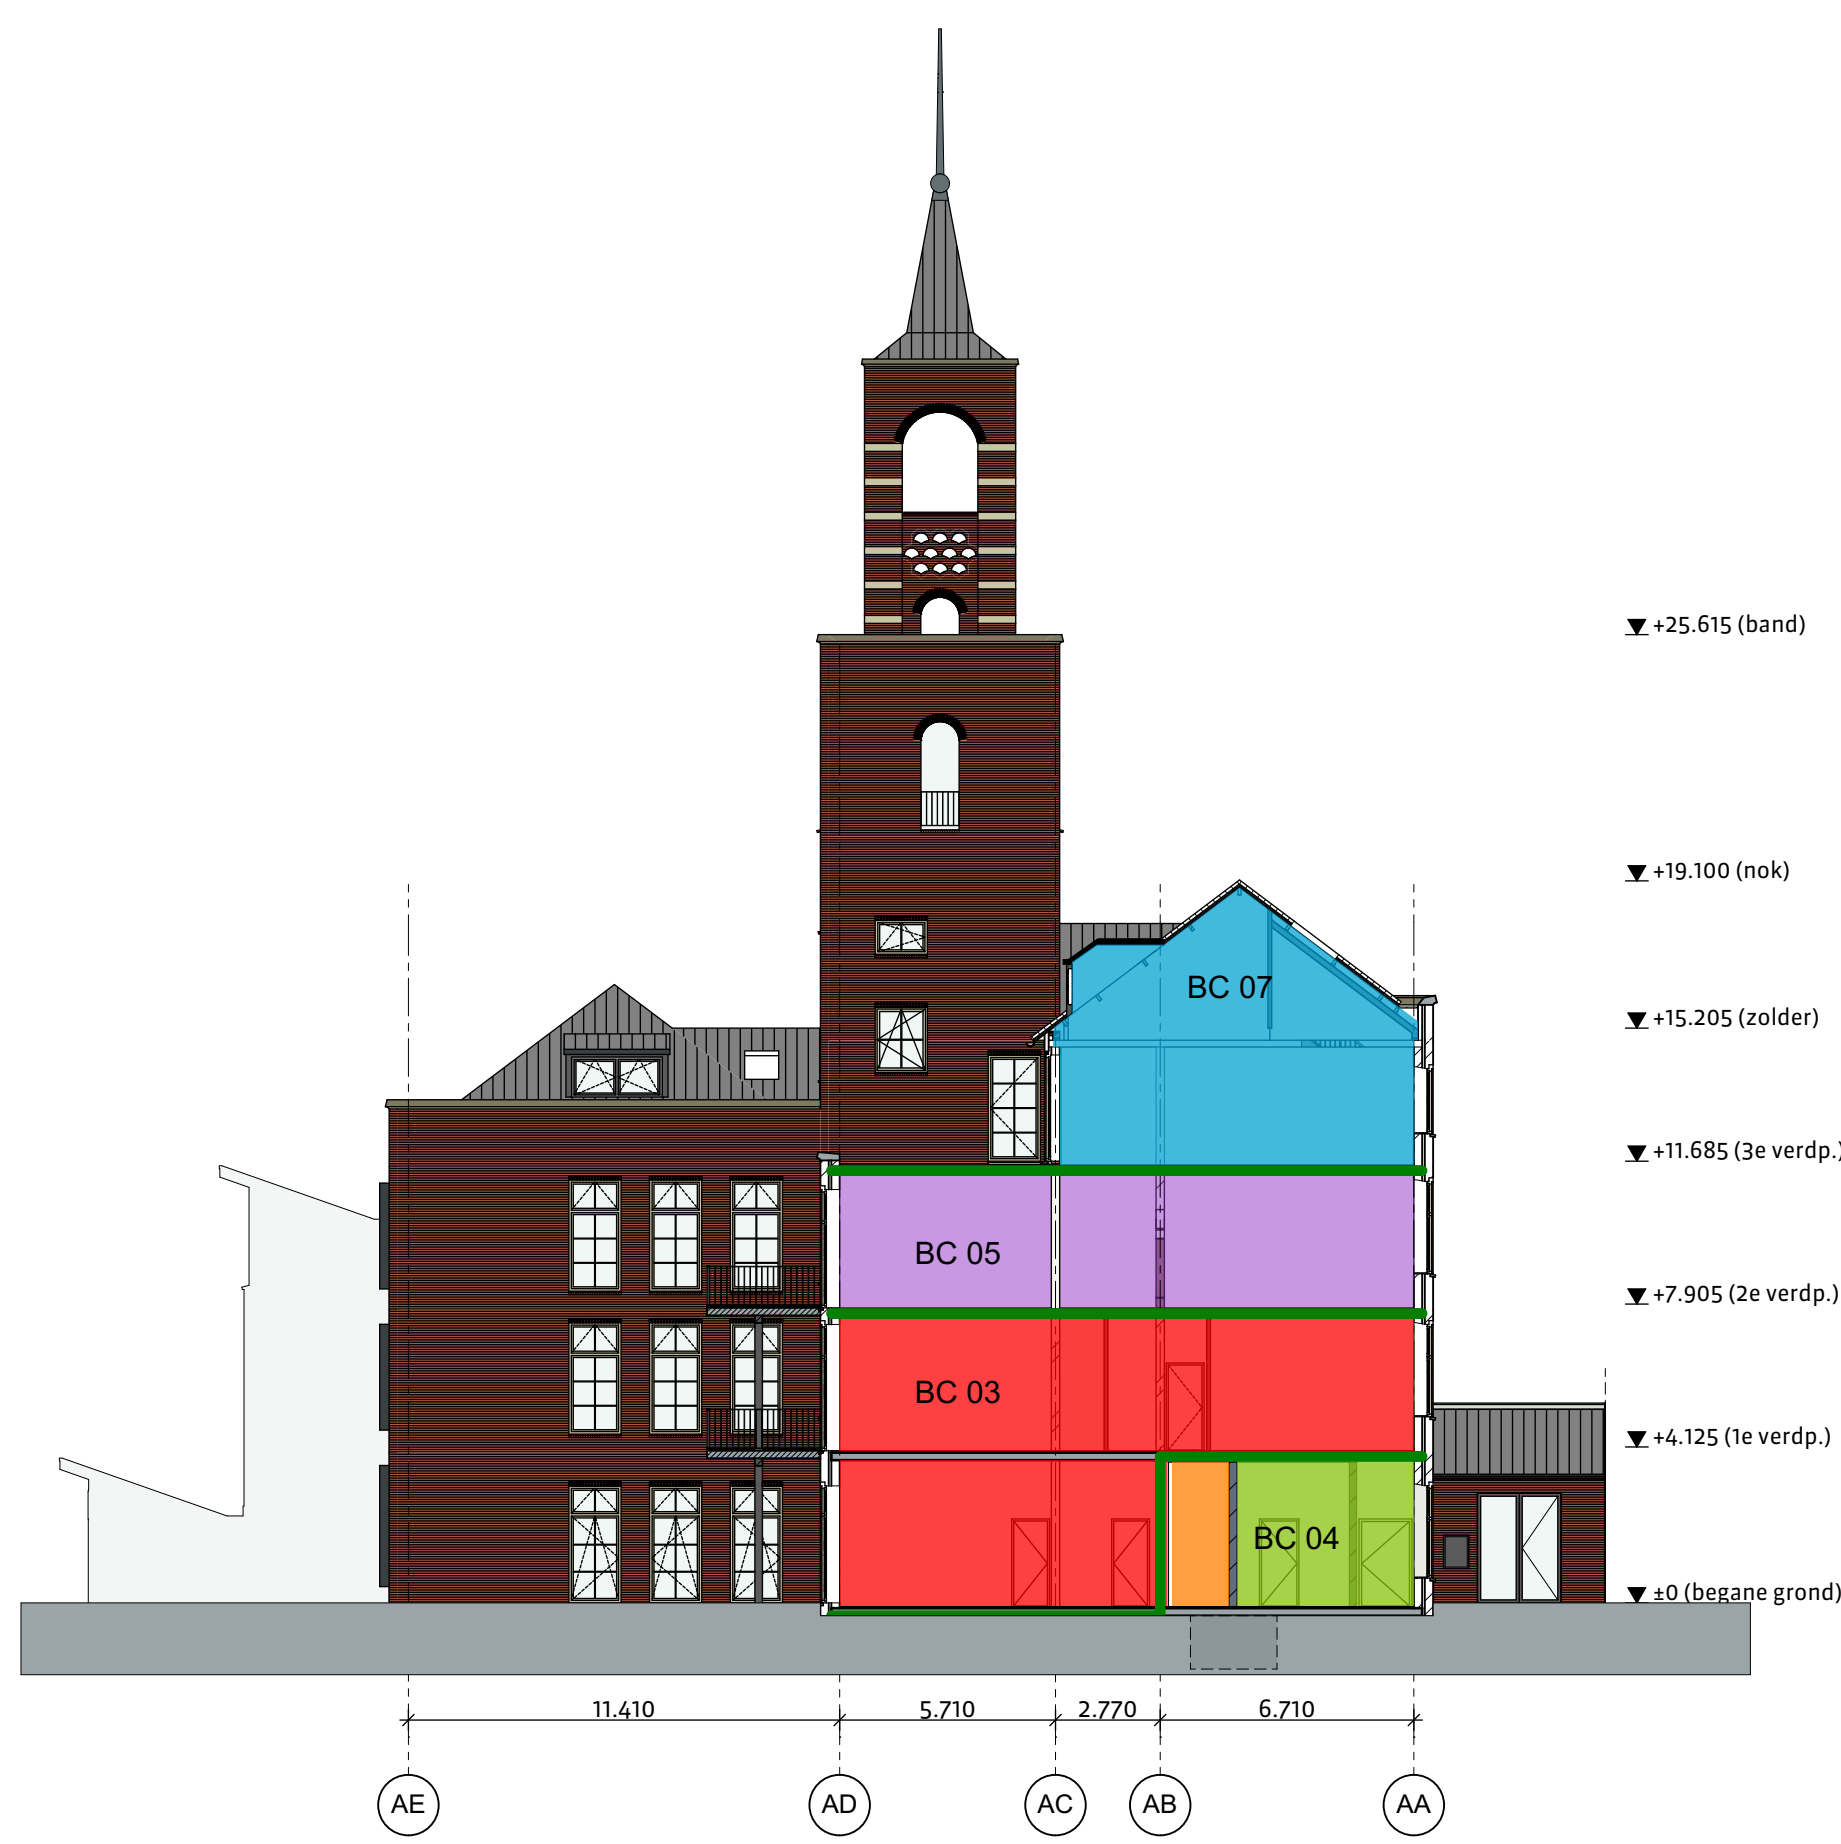


Doorsnede AB-AB

brandcompartiment			
	Sub. comp.	Verd.	Calculat.
Brandcompartiment 1			
	SBC-01	Begane grond	143,92
	SBC-02	Begane grond	148,54
	SBC-06	1e verdieping	140,88
	SBC-05	1e verdieping	142,75
	SBC-07	1e verdieping	175,14
			752,23 m²
Brandcompartiment 2			
	BC-02	Begane grond	117,40
			117,40 m²
Brandcompartiment 3			
	SBC-04	Begane grond	143,92
	SBC-03	Begane grond	148,54
	SBC-09	1e verdieping	141,22
	SBC-10	1e verdieping	142,52
	SBC-08	1e verdieping	172,38
			748,58 m²
Brandcompartiment 4			
	BC-04	Begane grond	115,48
			115,48 m²
Brandcompartiment 5			
	SBC-11	2e verdieping	142,42
	SBC-12	2e verdieping	141,11
	SBC-15	2e verdieping	141,22
	SBC-16	2e verdieping	142,52
	SBC-14	2e verdieping	197,64
	SBC-13	2e verdieping	195,11
			959,82 m²
Brandcompartiment 6			
	SBC-17	3e verdieping	219,45
	SBC-18	3e verdieping	115,72
	SBC-19	4e verdieping	128,66
	SBC-19v	4e verdieping	85,23
			549,03 m²
Brandcompartiment 7			
	SBC-19	3e verdieping	111,43
	SBC-20	3e verdieping	219,44
	SBC-20v	4e verdieping	128,66
	SBC-19v	4e verdieping	85,23
			544,76 m²
Brandcompartiment 8			
	BC-08	Kelder	36,01
			36,01 m²

Brandcompartimentering < 1000m² met een brandwerendheid van 60 minuten

Sub-brandcompartiment
Elke woning is een Sub-brandcompartiment met een brandwerendheid van 60 minuten

EBV Extra beveiligde vluchtroute

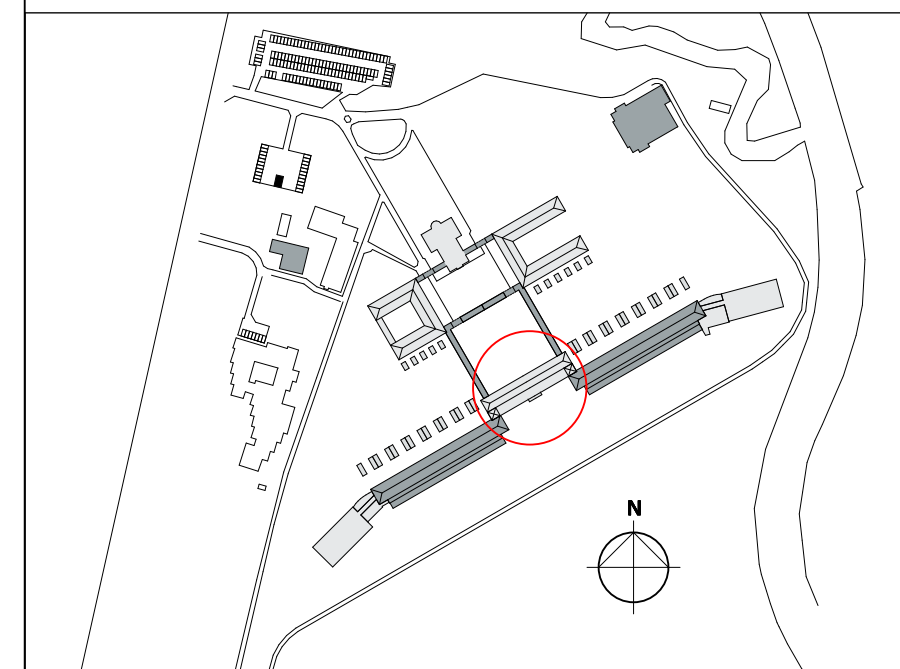

Landgoed
DE KLOKKENBERG

versie opmerkingen

a

alle maten in het werk te controleren

Jan van Polenkade 26B 4811 KM Breda
Postbus 1009 4801 B9 Breda
T +31 (0)6-523 33 20
info@rienksarchitecten.nl
www.rienksarchitecten.nl

opdrachtgever

Landgoed De Klokkenberg B.V.

Breda

project

Landgoed De Klokkenberg Breda

Gebouw A - Hoofdgebouw

onderwerp

Nieuw

Brand en Sub compartimentering

getekend

YSK

ontwerp

MS

paraaf

formaat

A0+

schaal

1:200

status

definitief

datum

06-09-2019

omgevingsvergunning

17021B

projectnummer

D0vn.A80/a