


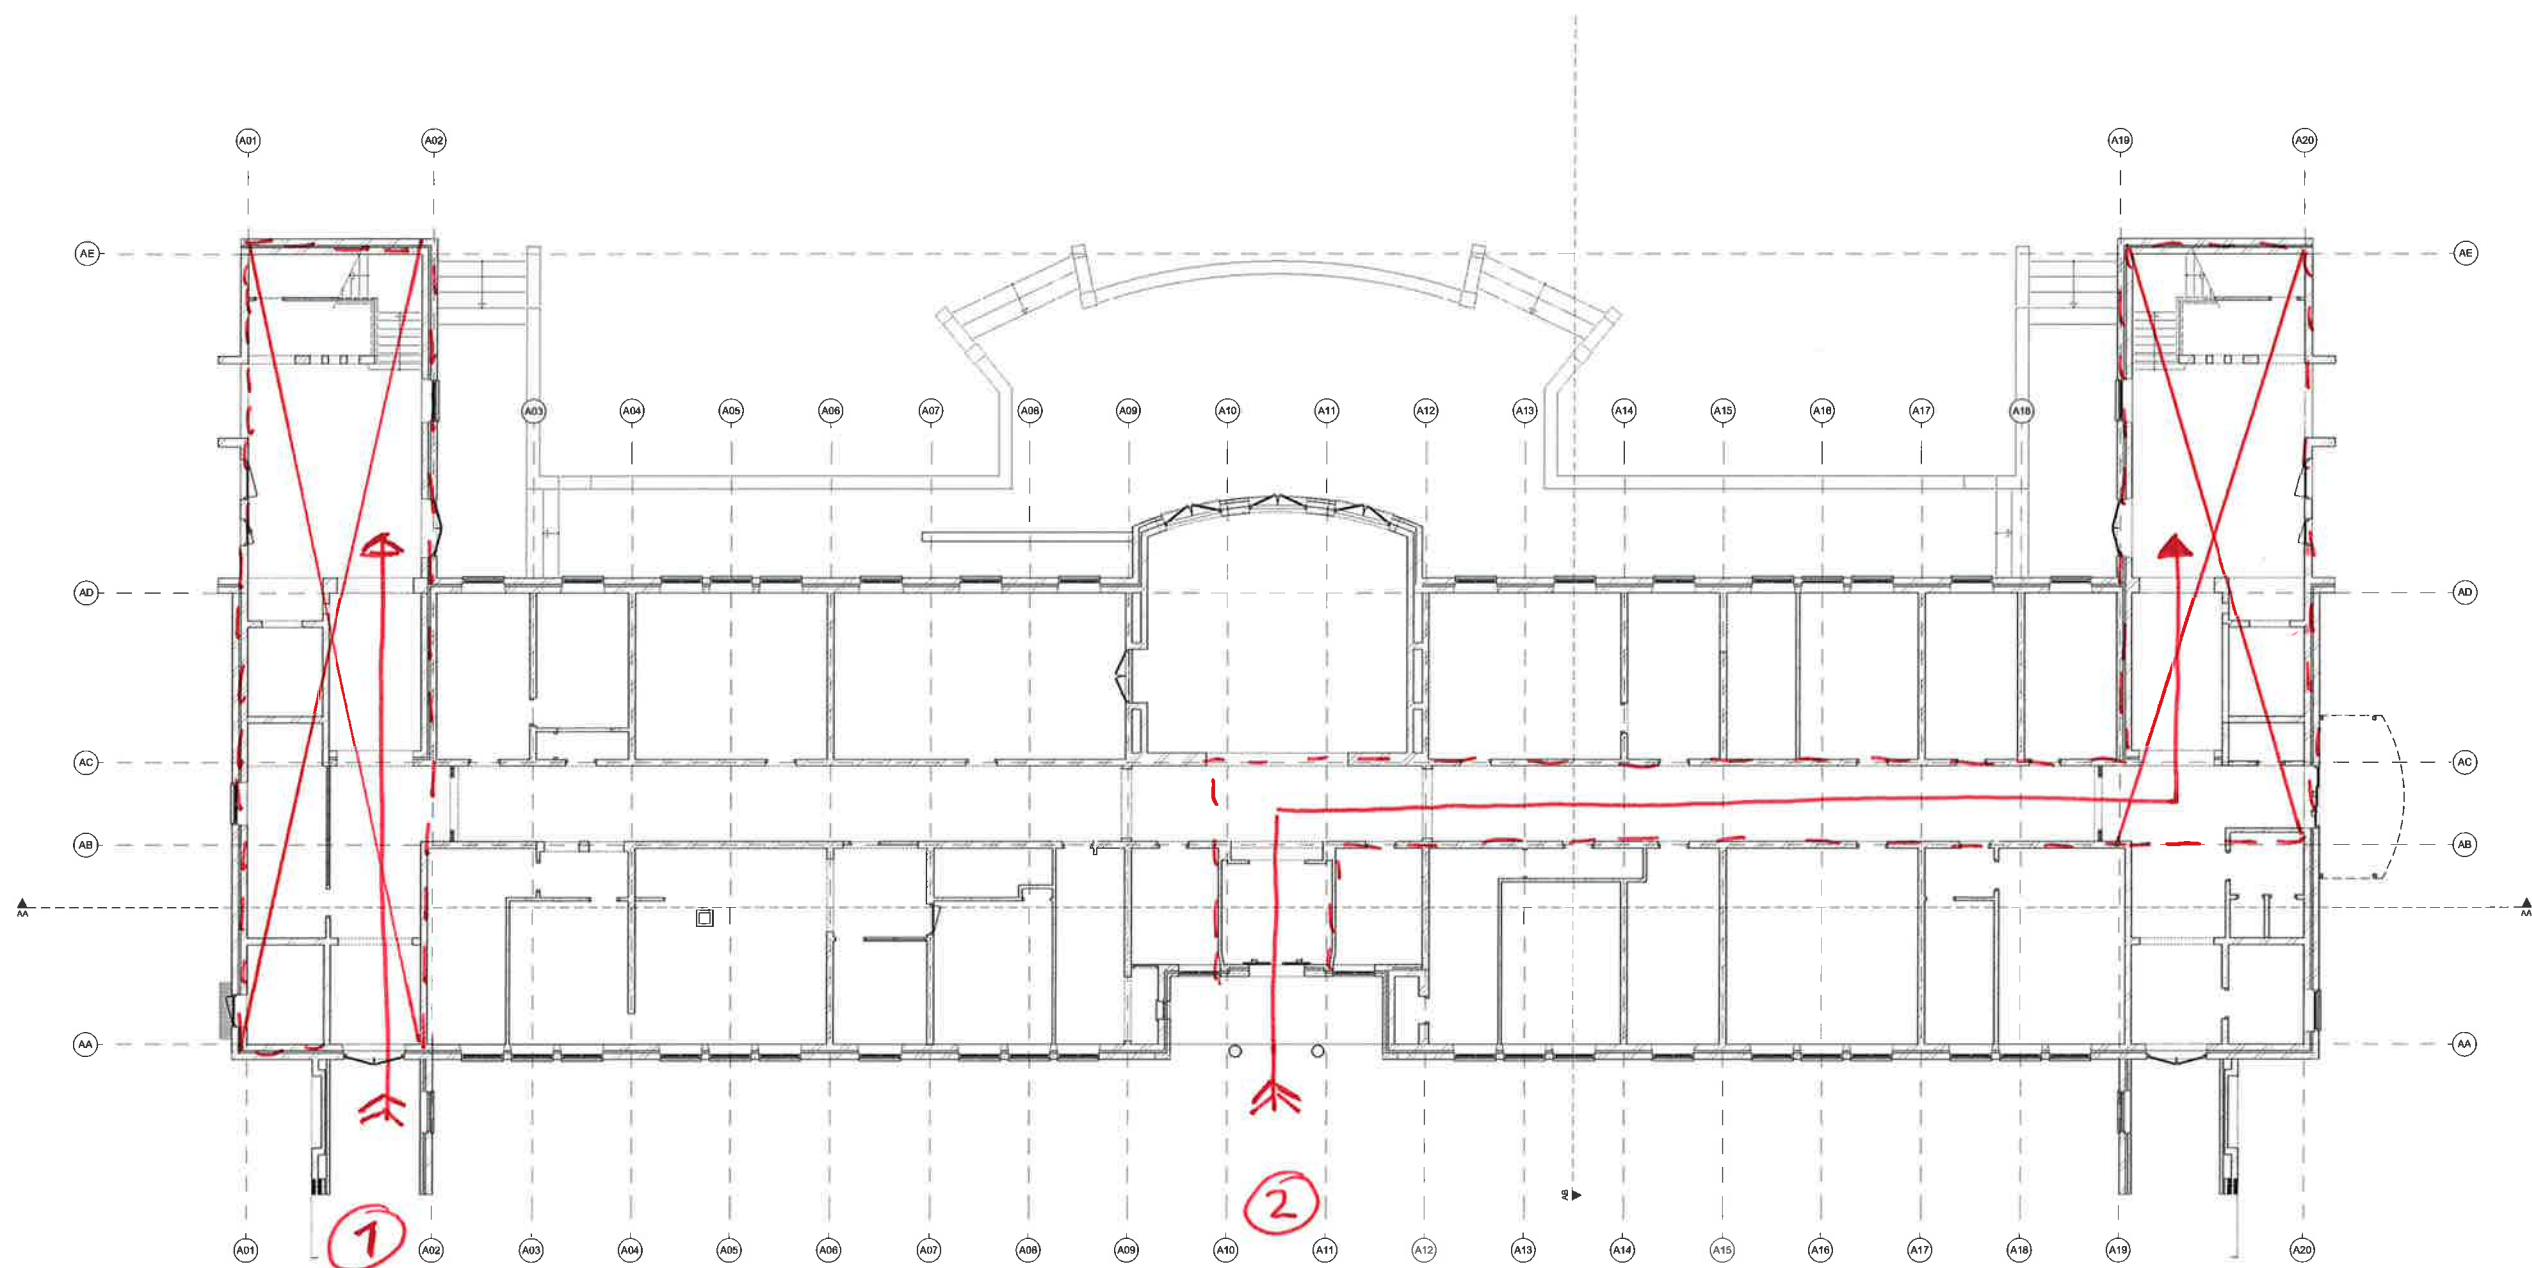


Gemeente Breda

Bijlage bij besluit

Z2019-003564 -V01

21-04-2020 V en L

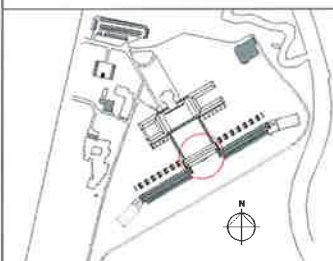

**Landgoed
DE KLOKKENBERG**

versie opmerkingen

alle maten in het werk te controleren
RO
rienis architecten
 Jeroen P. van der Ende 2400 - 4011 KM Breda
 Postbus 1048 3412 BA Breda
 T +31 (0) 16 52 3 93 20
 info@rienisarchitecten.nl
 www.rienisarchitecten.nl

opdrachtgever
Landgoed De Klokkenberg B.V.
Breda

project
Landgoed De Klokkenberg Breda
Gebouw A - Hoofdgebouw

onderwerp
Bestaand
Plattegrond begane grond
 ontwerp VSK A1+ 24-05-2019 projectnummer 17021B
 ontwerp MS 1:100 fase omgevingsvergunning tekeningnummer/versie
 papier 1:250 definitief **D0vb.A11/a**