
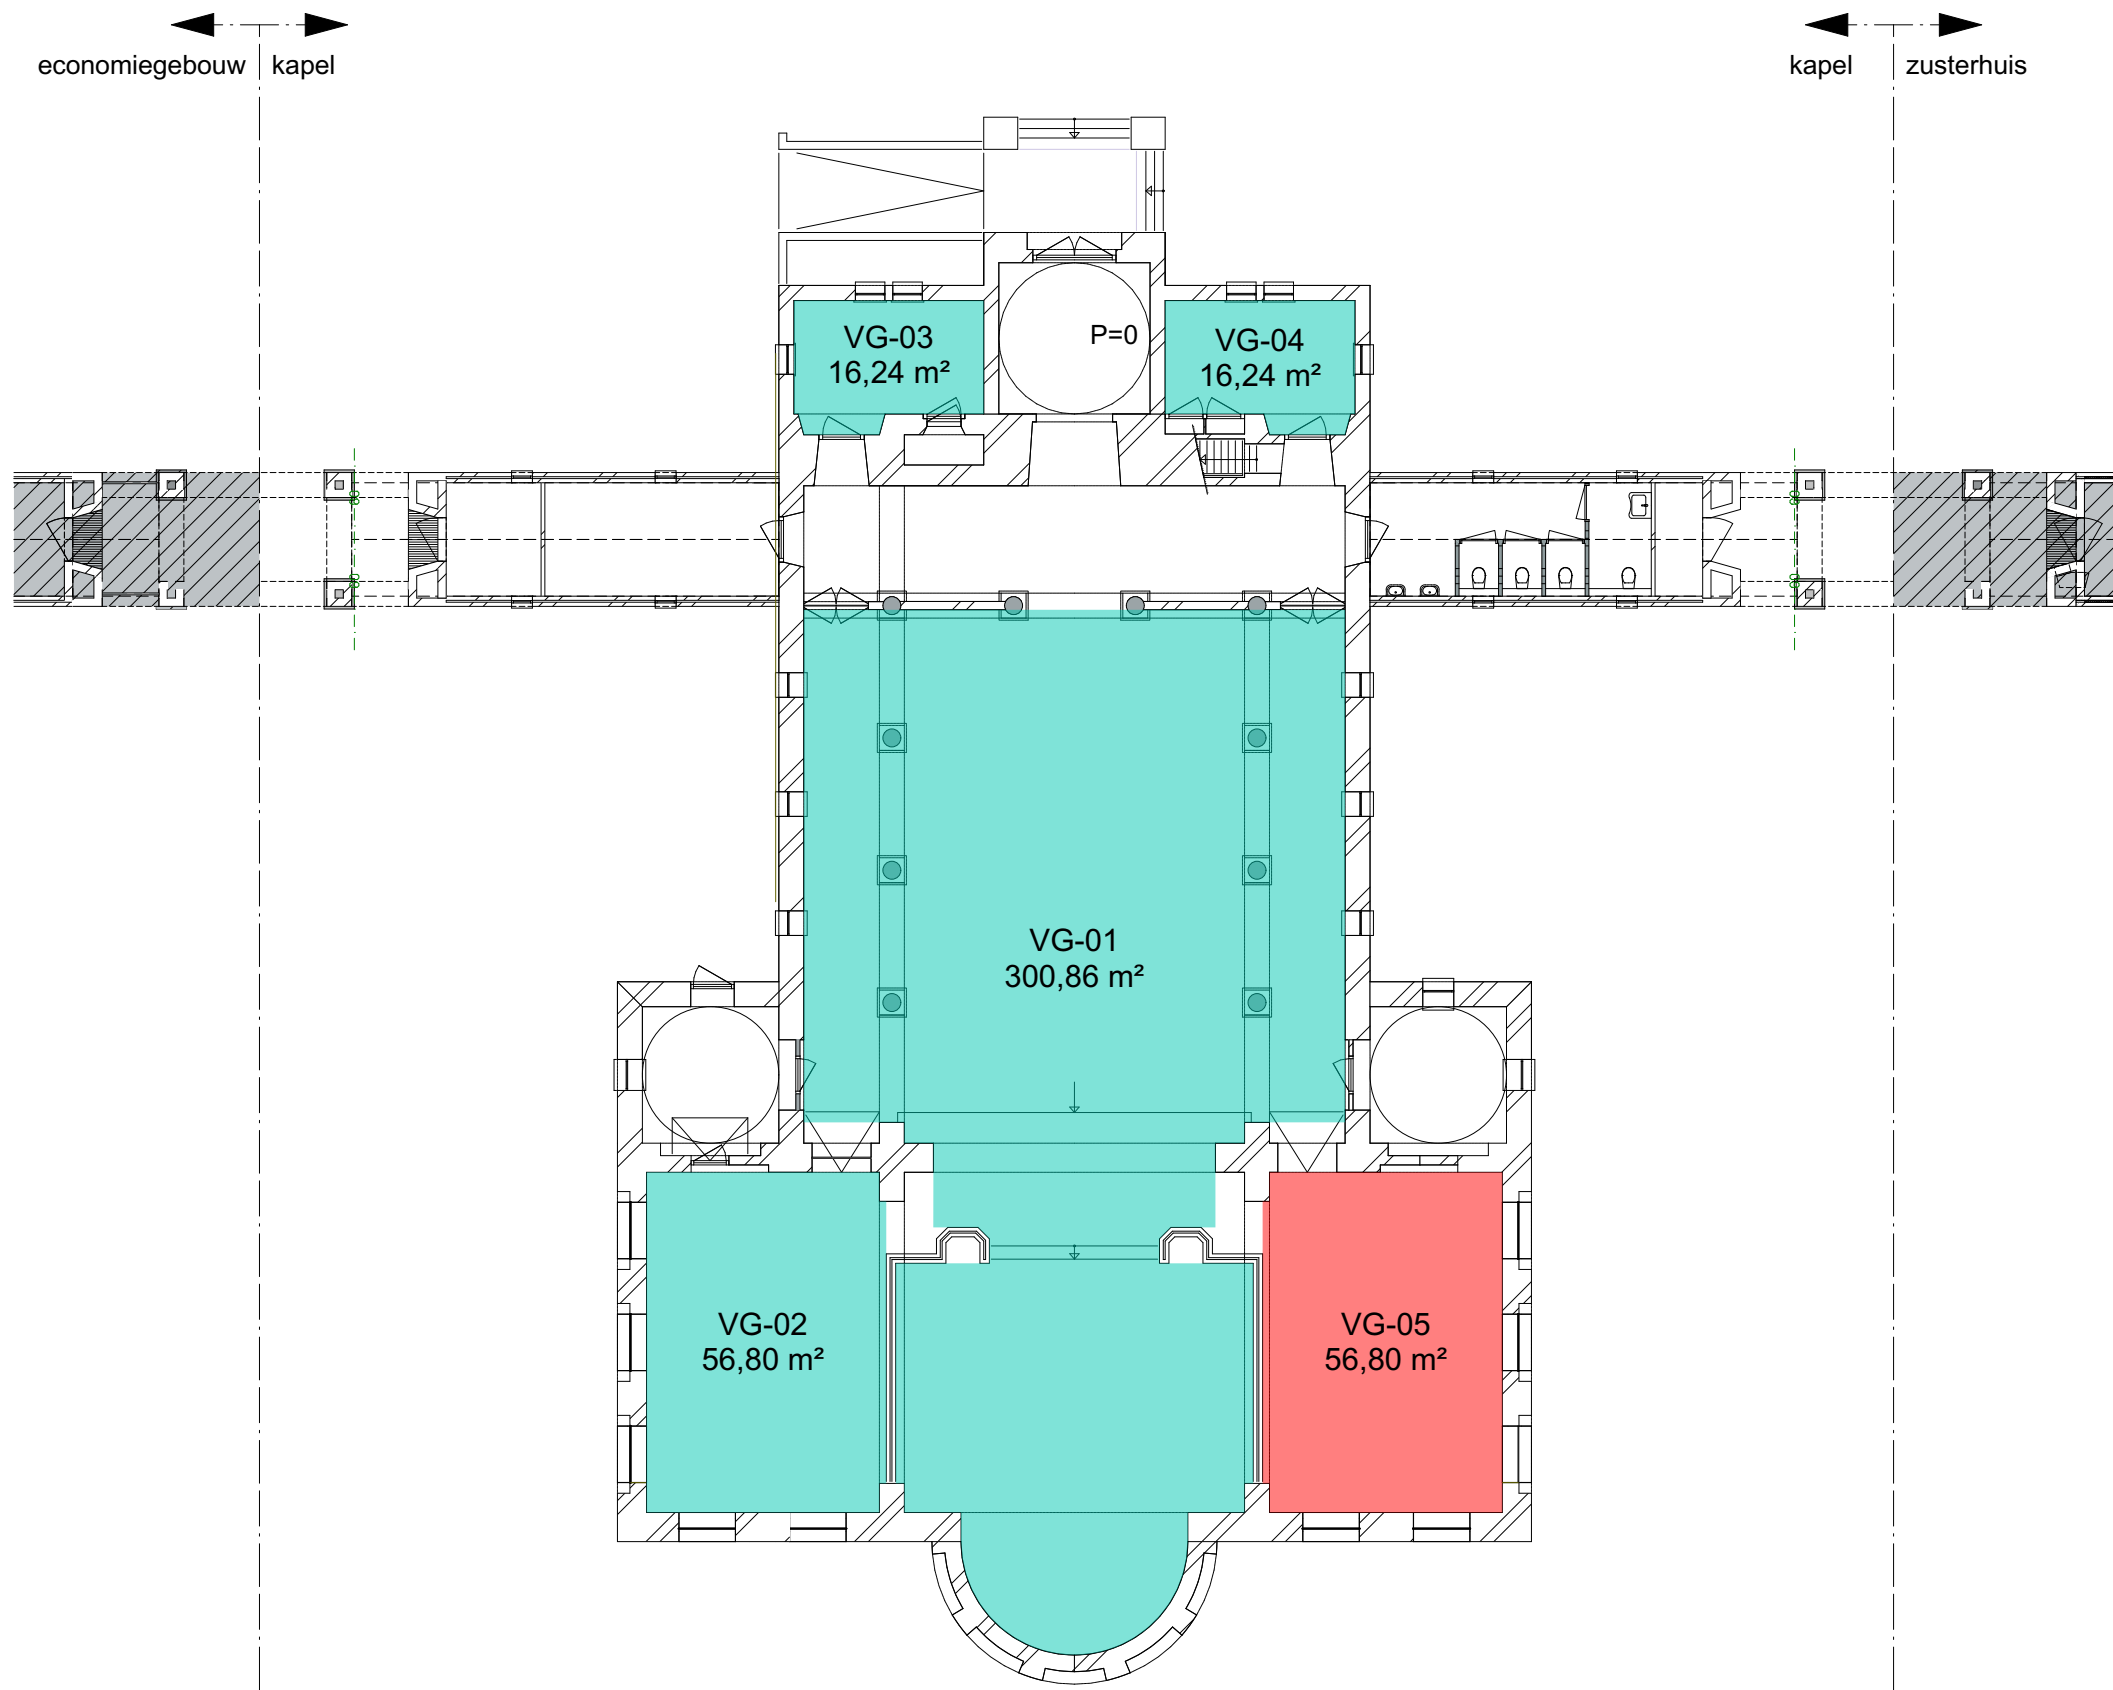
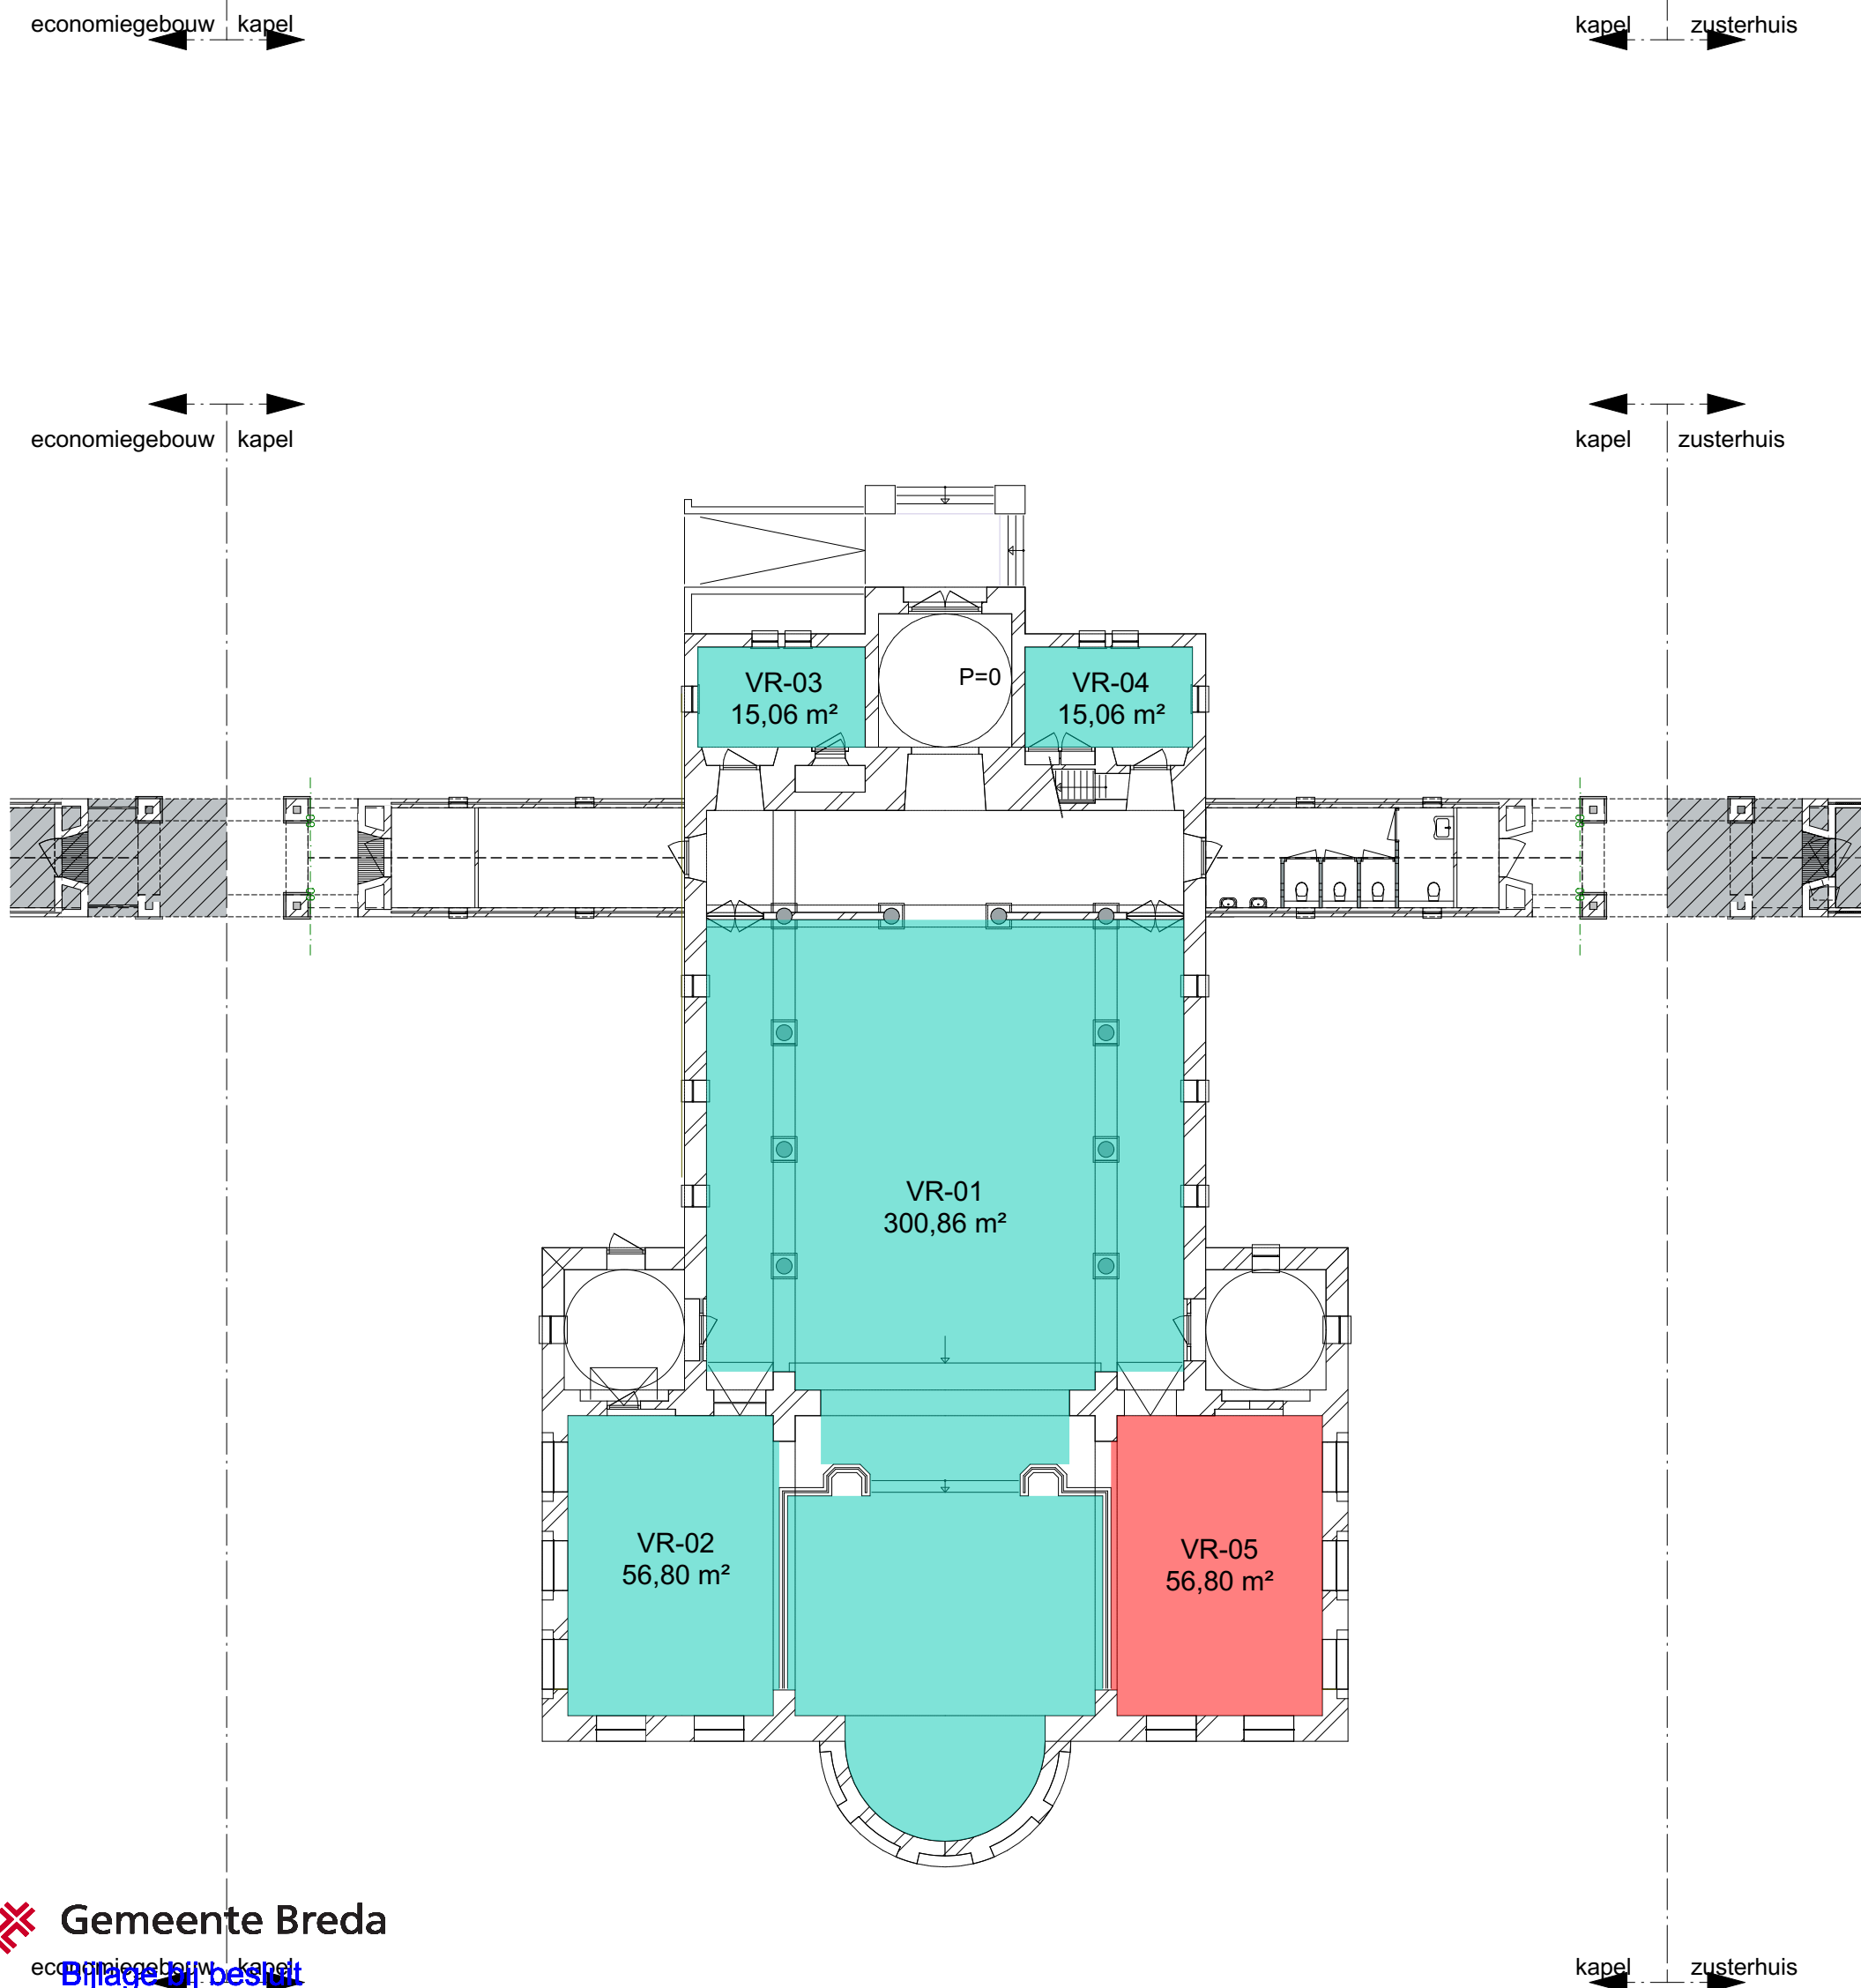


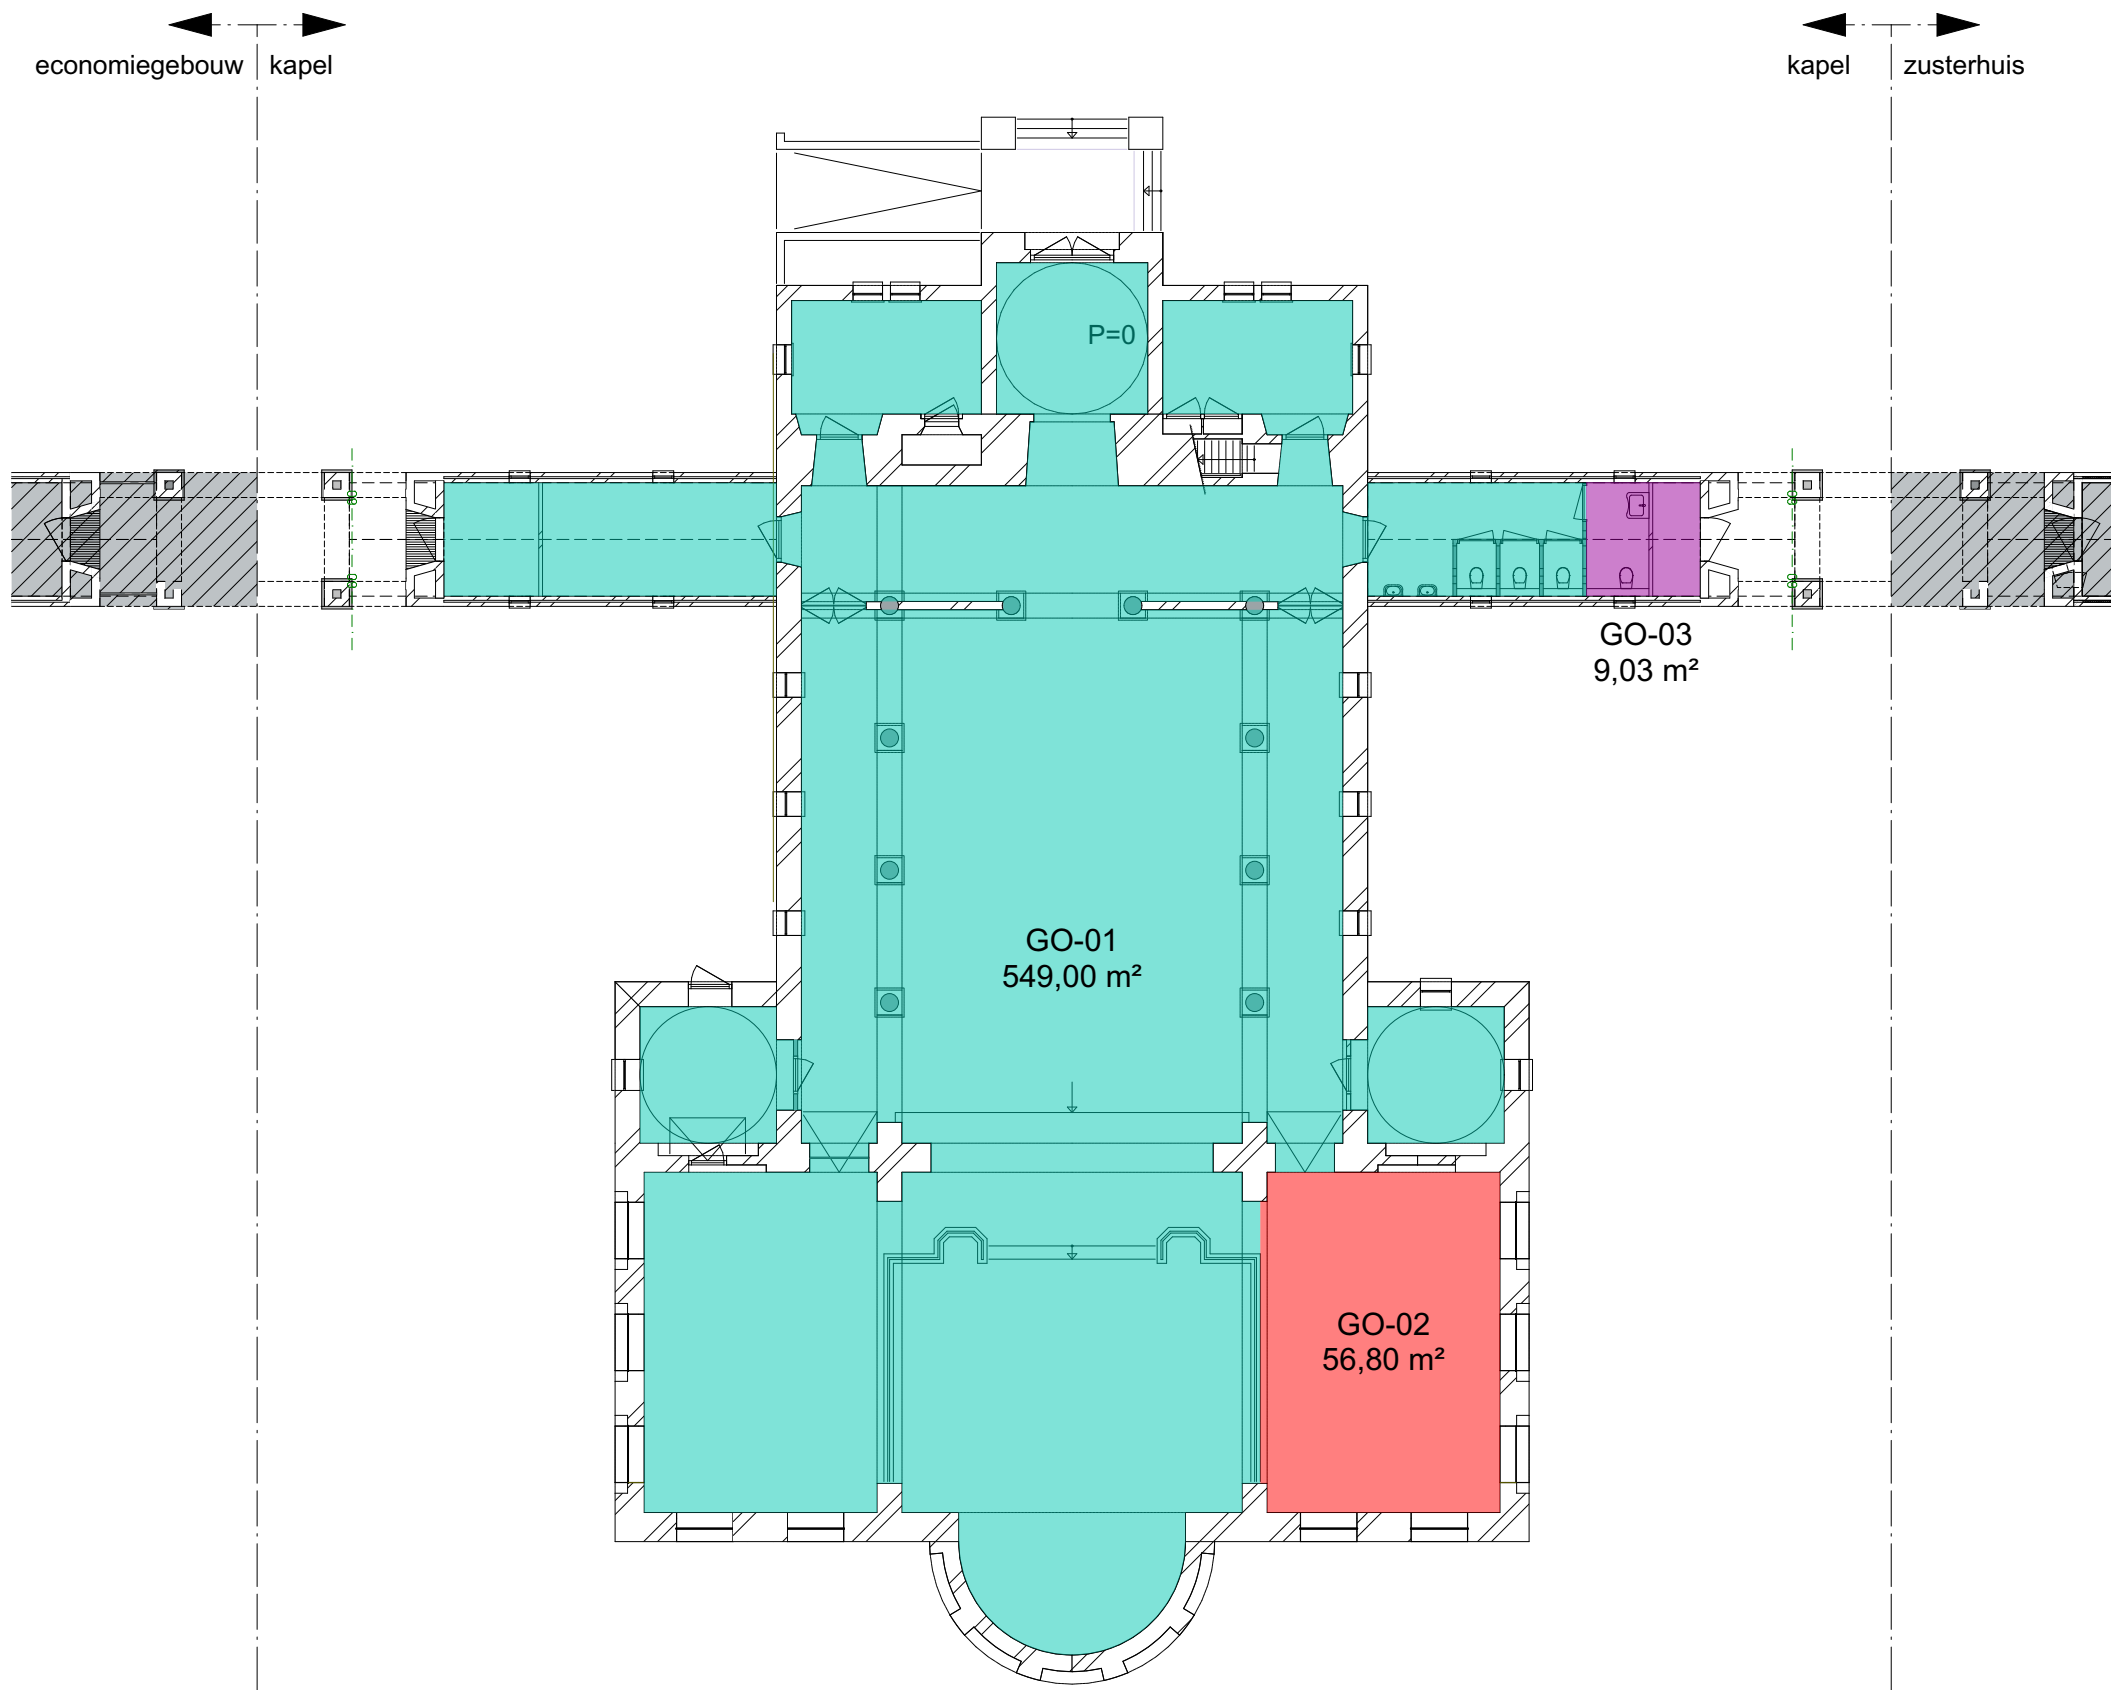


Gebruiksoppervlakte			
			Oppervlakte
Bijeenkomstfunctie			
	GO-02	Begane grond	56,80
			56,80 m²
Gemeenschappelijke ruimte			
	GO-03	Begane grond	9,03
			9,03 m²
Kantoorfunctie			
	GO-01	Begane grond	549,01
			549,01 m²
			614,84 m²


Verblijfsgebieden			
			Oppervlakte
Bijeenkomstfunctie			
	VG-05	Begane grond	56,80
			56,80 m²
Kantoorfunctie			
	VG-01	Begane grond	300,86
	VG-02	Begane grond	56,80
	VG-03	Begane grond	16,24
	VG-04	Begane grond	16,24
			390,14 m²
			446,94 m²

Verblijfsruimten			
			Oppervlakte
Bijeenkomstfunctie			
	VR-05	Begane grond	56,80
			56,80 m²
Kantoorfunctie			
	VR-01	Begane grond	300,86
	VR-02	Begane grond	56,80
	VR-03	Begane grond	15,06
	VR-04	Begane grond	15,06
			387,78 m²
			444,58 m²

Renvooi gebruiksfuncties

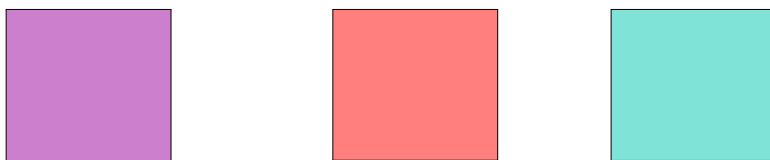

Gemeenschappelijk bijeenkomst kantoor

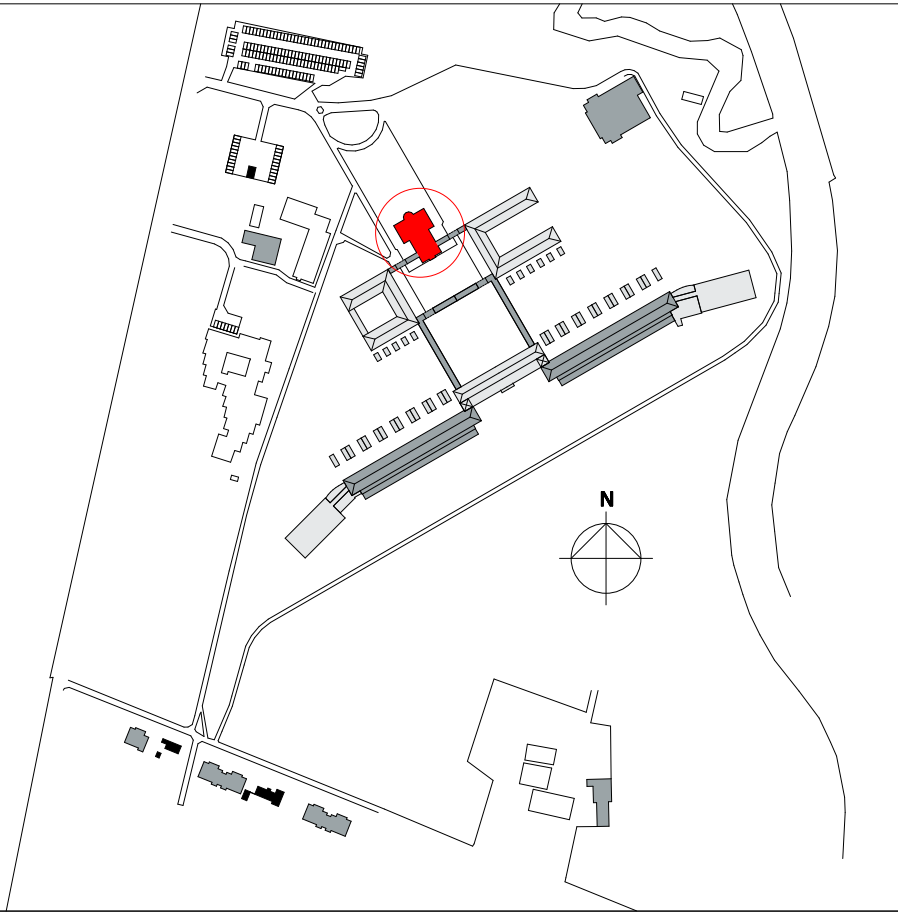

versie opmerkingen
b -

alle maten in het werk te controleren



rienks architecten

Jan van Polanenkade 26B1 4811 KM Breda
Postbus 1069 4801 BB Breda
T +31 (0)76 523 93 20
info@rienksarchitecten.nl
www.rienksarchitecten.nl

opdrachtgever
Landgoed De Klokkenberg B.V.
Breda
project
Landgoed De Klokkenberg Breda
Gebouw H - Kapel

ontwerp
MS
paraaf
getekend
MS
ontwerp
paraaf
formaat
A1
schaal
1:200, 1:100
definitief
datum
06-09-2019
fase
omgevingsvergunning
tekeningnummer/ versie
projectnummer
17021B
DOvn.H90/b