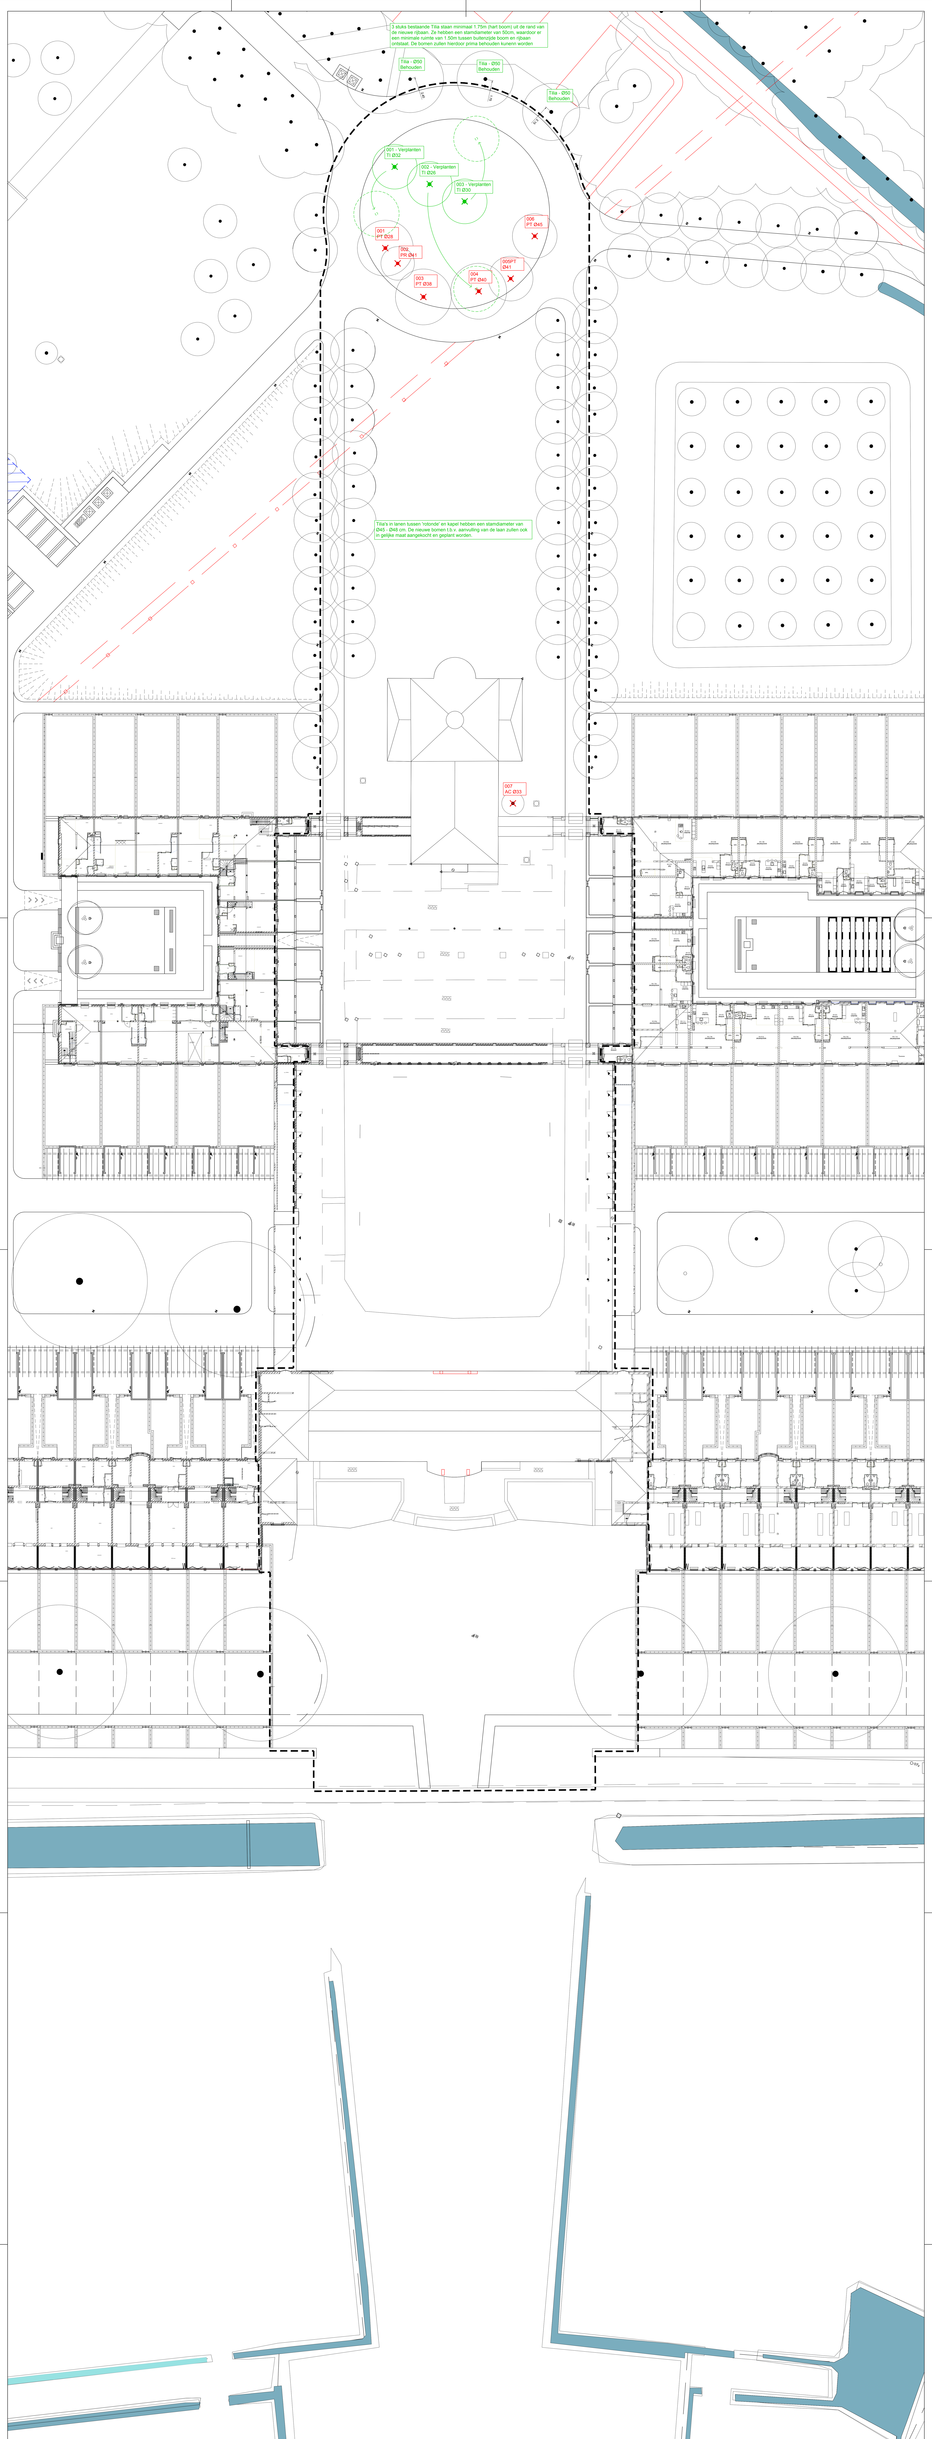

LEGENDA

	bomen bestaand (handhaven)	
003 - Verplanten TI Ø30	bomen te verplanten	standdiameter Ø divers
001 CPS Ø40	bomen te kappen	standdiameter Ø divers
	projectgrens	

3104.11
Bestekcode
2020 tot 1 Aug
Bestekcode

project: KLOKKENBERG, BREDA
MEDIANTERREIN
tekening: VOORLOPIG ONTWERP
KAPTEKENING
schaal: 1:250
datum: 26.06.2019 door
ontw: 04.06.2019 door

MTD landschapsarchitecten | Zuid-Willemsvaart 142 | Postbus 5225 | 5201 GE 's-Hertogenbosch
T 073-6123333 | F 073-6123400 | mail@mtd.nl | www.mtd.nl

MTD LANDSCHAPSARCHITECTEN

Model: Model Model 02