


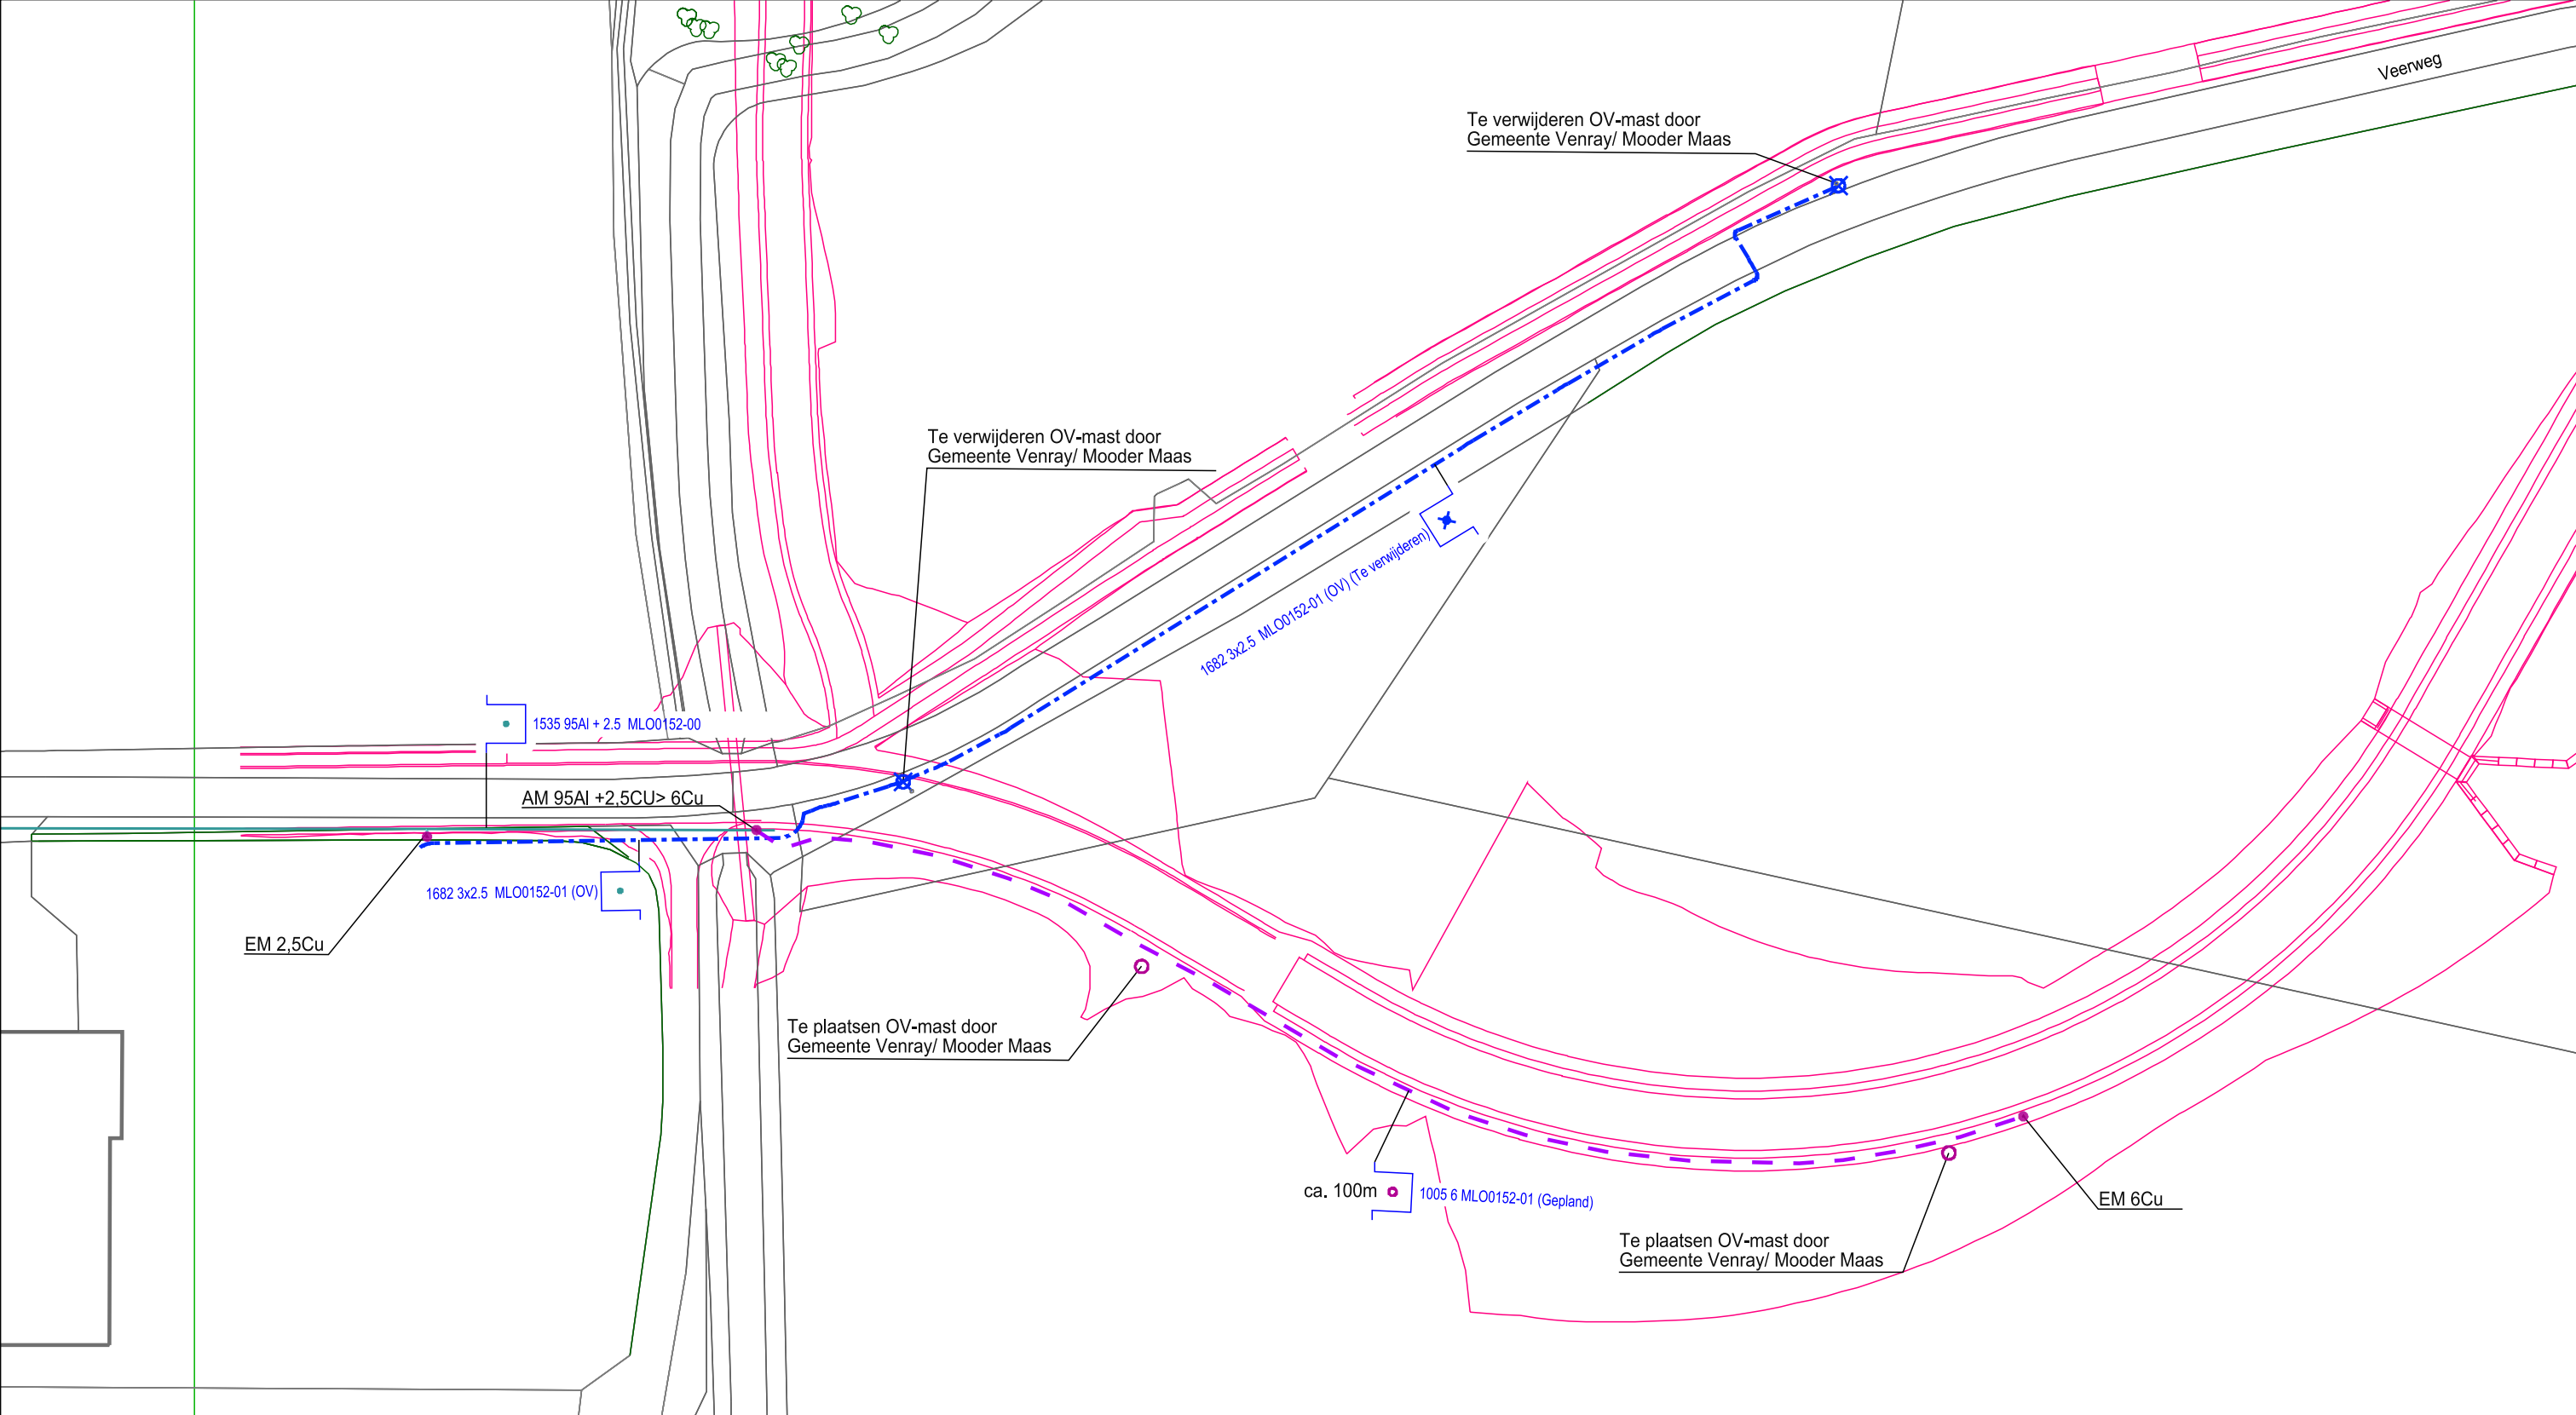

KABEL-KODERING		GEUL-STATUS		symbool	omschrijving	Omschrijving : Veerweg, Blitterswijk. Verleggen OV kabels i.v.m. verlegging weg						SAP netwerkplan : 30145749	
KODE	VERKLARING	SYMBOOL	OMSCHRIJVING			Status : Projecttekening aangemaakt						SAP projectdefinitie : M.11996	
1005	4x6.000 Cu VO-YMvKasmb		te verwijderen		Ov Aansluiting - te verwijderen	2040-39425	2045-39425	2050-39425		2060-39425	2065-39425	Synfrannummer : -----	
1682	3x2.500 Cu YMvKas		gepland		Kabel - in bedrijf	2040-39400	2045-39400	2050-39400	2055-39400	2060-39400	2065-39400	Ontwerp door : E. Tielen/ J. Janssen	
1535	4x95.00 Al + 4x2.500 Cu VMvKhas		digitaal ingemeten		Kabel - te verwijderen	2040-39375	2045-39375	2050-39375	2055-39375	2060-39375	2065-39375	Tekening nr. : M.11996_LS	
			definitief ligging bekend		Ov Aansluiting - gepland	2040-39350	2045-39350	2050-39350	2055-39350	2060-39350	2065-39350	Projecttek. Aangem. : 03/04/2020	
					Kabel - gepland	2040-39325	2045-39325	2050-39325	2055-39325	2060-39325	2065-39325	Projecttek. Gewijzigd :	
						2040-39300	2045-39300	2050-39300		2060-39300		A3 Schaal: 1:500 Datum plot: 03/04/2020	
												Regio Limburg Afd. A, E & I Willem Alexanderweg 80 6222 NC Maastricht TEL.: 0900-1870	

