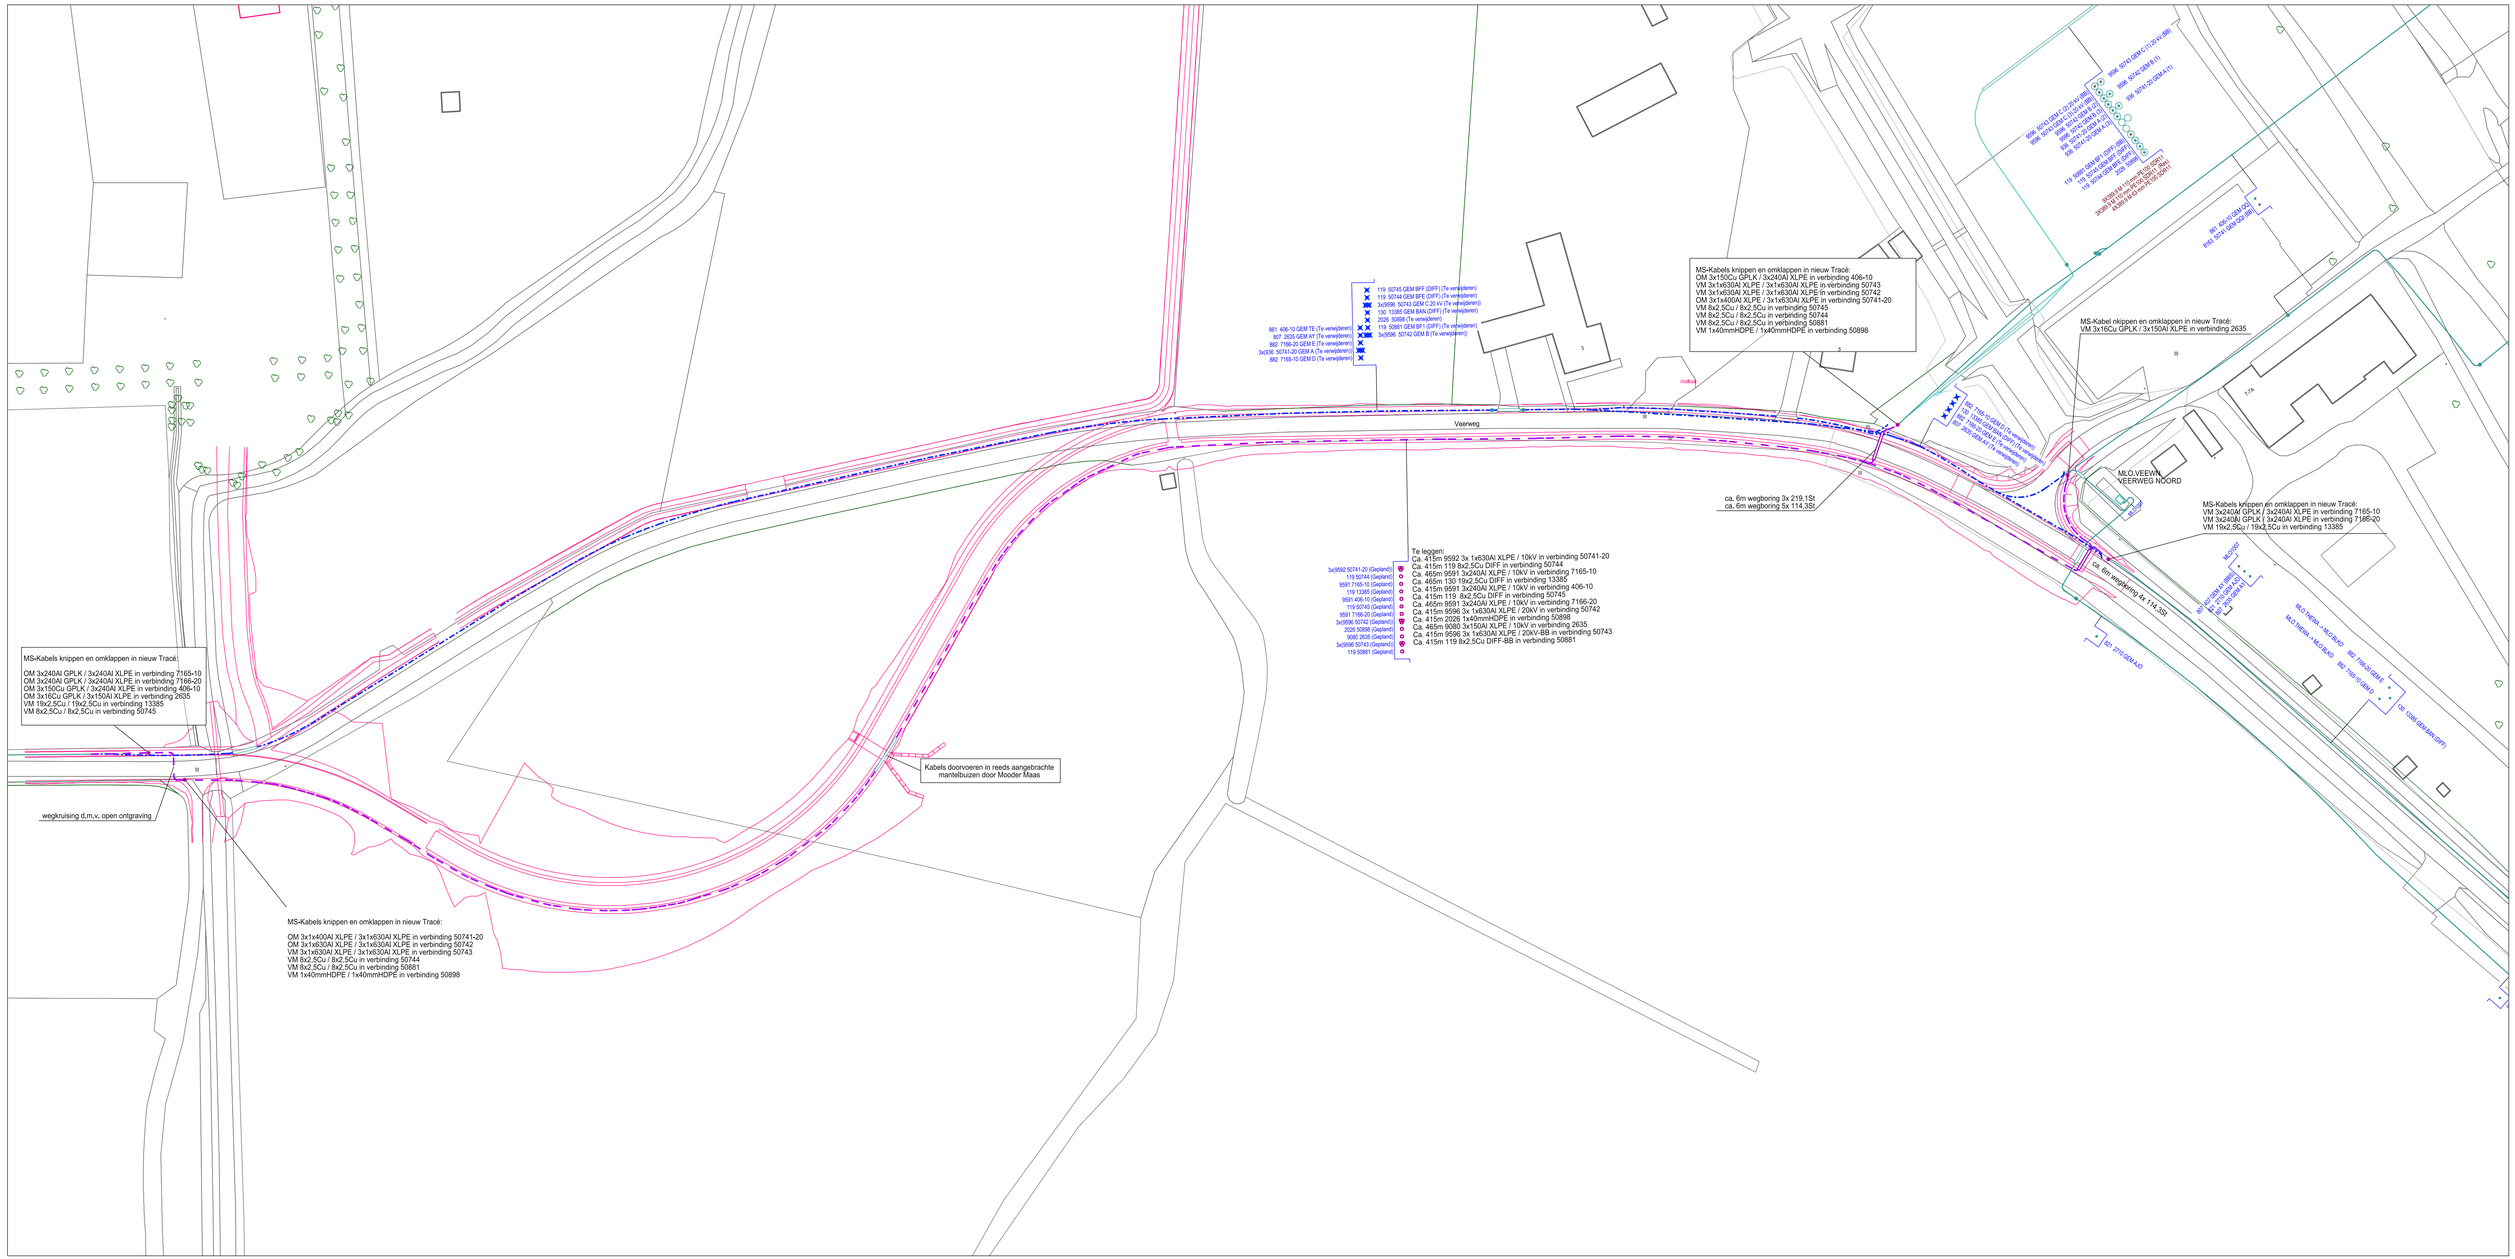

KABEL-KODERING	
KODE	VERKLARING
8163	3x150.0 Cu GPLK

KABEL-KODERING	
KODE	VERKLARING
9592	1x630.0 Alm YMeKvsaljaxd
119	8x2.500 Cu VO+YMvKasmb
9591	3x240.0 Alm YMeKvsaljaxd
9596	1x630.0 Alm YMeKvsaljaxd
2026	1x40.00 MM HDPE
9080	3x150.0 Alm YMeKvsaljaxd
807	3x16.00 Cu GPLK
862	3x240.0 Al GPLK
130	19x2.500 Cu NN
861	3x150.0 Cu GPLK
936	1x400.0 Alm YMeKvsaljaxd
821	3x35.00 Cu GPLK

GEUL-STATUS	
SYMBOOL	OMSCHRIJVING
	digitaal ingemeten
	definitief ligging bekend
	te verwijderen
	gepland

symbool	omschrijving
	Kabel - buiten bedrijf schroot
	Kabel - in bedrijf
	Kabel - buiten bedrijf
	Kabel - gepland
	Kabel - te verwijderen

Omschrijving : Veerweg, Blitterswijck, Verleggen MS kabels i.v.m. verlegging weg

Status : Projecttekening aangemaakt

2040-39425	2045-39425			2060-39425	2065-39425
2040-39400	2045-39400	2050-39400	2055-39400	2060-39400	2065-39400
2040-39375	2045-39375	2050-39375	2055-39375		2065-39375
	2045-39350	2050-39350	2055-39350		2065-39350
2040-39325	2045-39325	2050-39325	2055-39325	2060-39325	
2040-39300		2050-39300	2055-39300	2060-39300	

SAP netwerkplan	: 30145749
SAP projectdefinitie	: M.11996
Synfranummer	: ————
Ontwerp door	: E. Tielen/ J. Janssen
Tekening nr.	: M.11996_MS
Projecttek. Aangem.	: 03/04/2020
Projecttek. Gewijzigd	:
BK Schaal : 1:500	Datum plot : 03/04/2020

Regio Limburg Afd. A, E & I
Willem Alexanderweg 80
6222 NC Maastricht
TEL.: 0900-1870

ENEXIS