


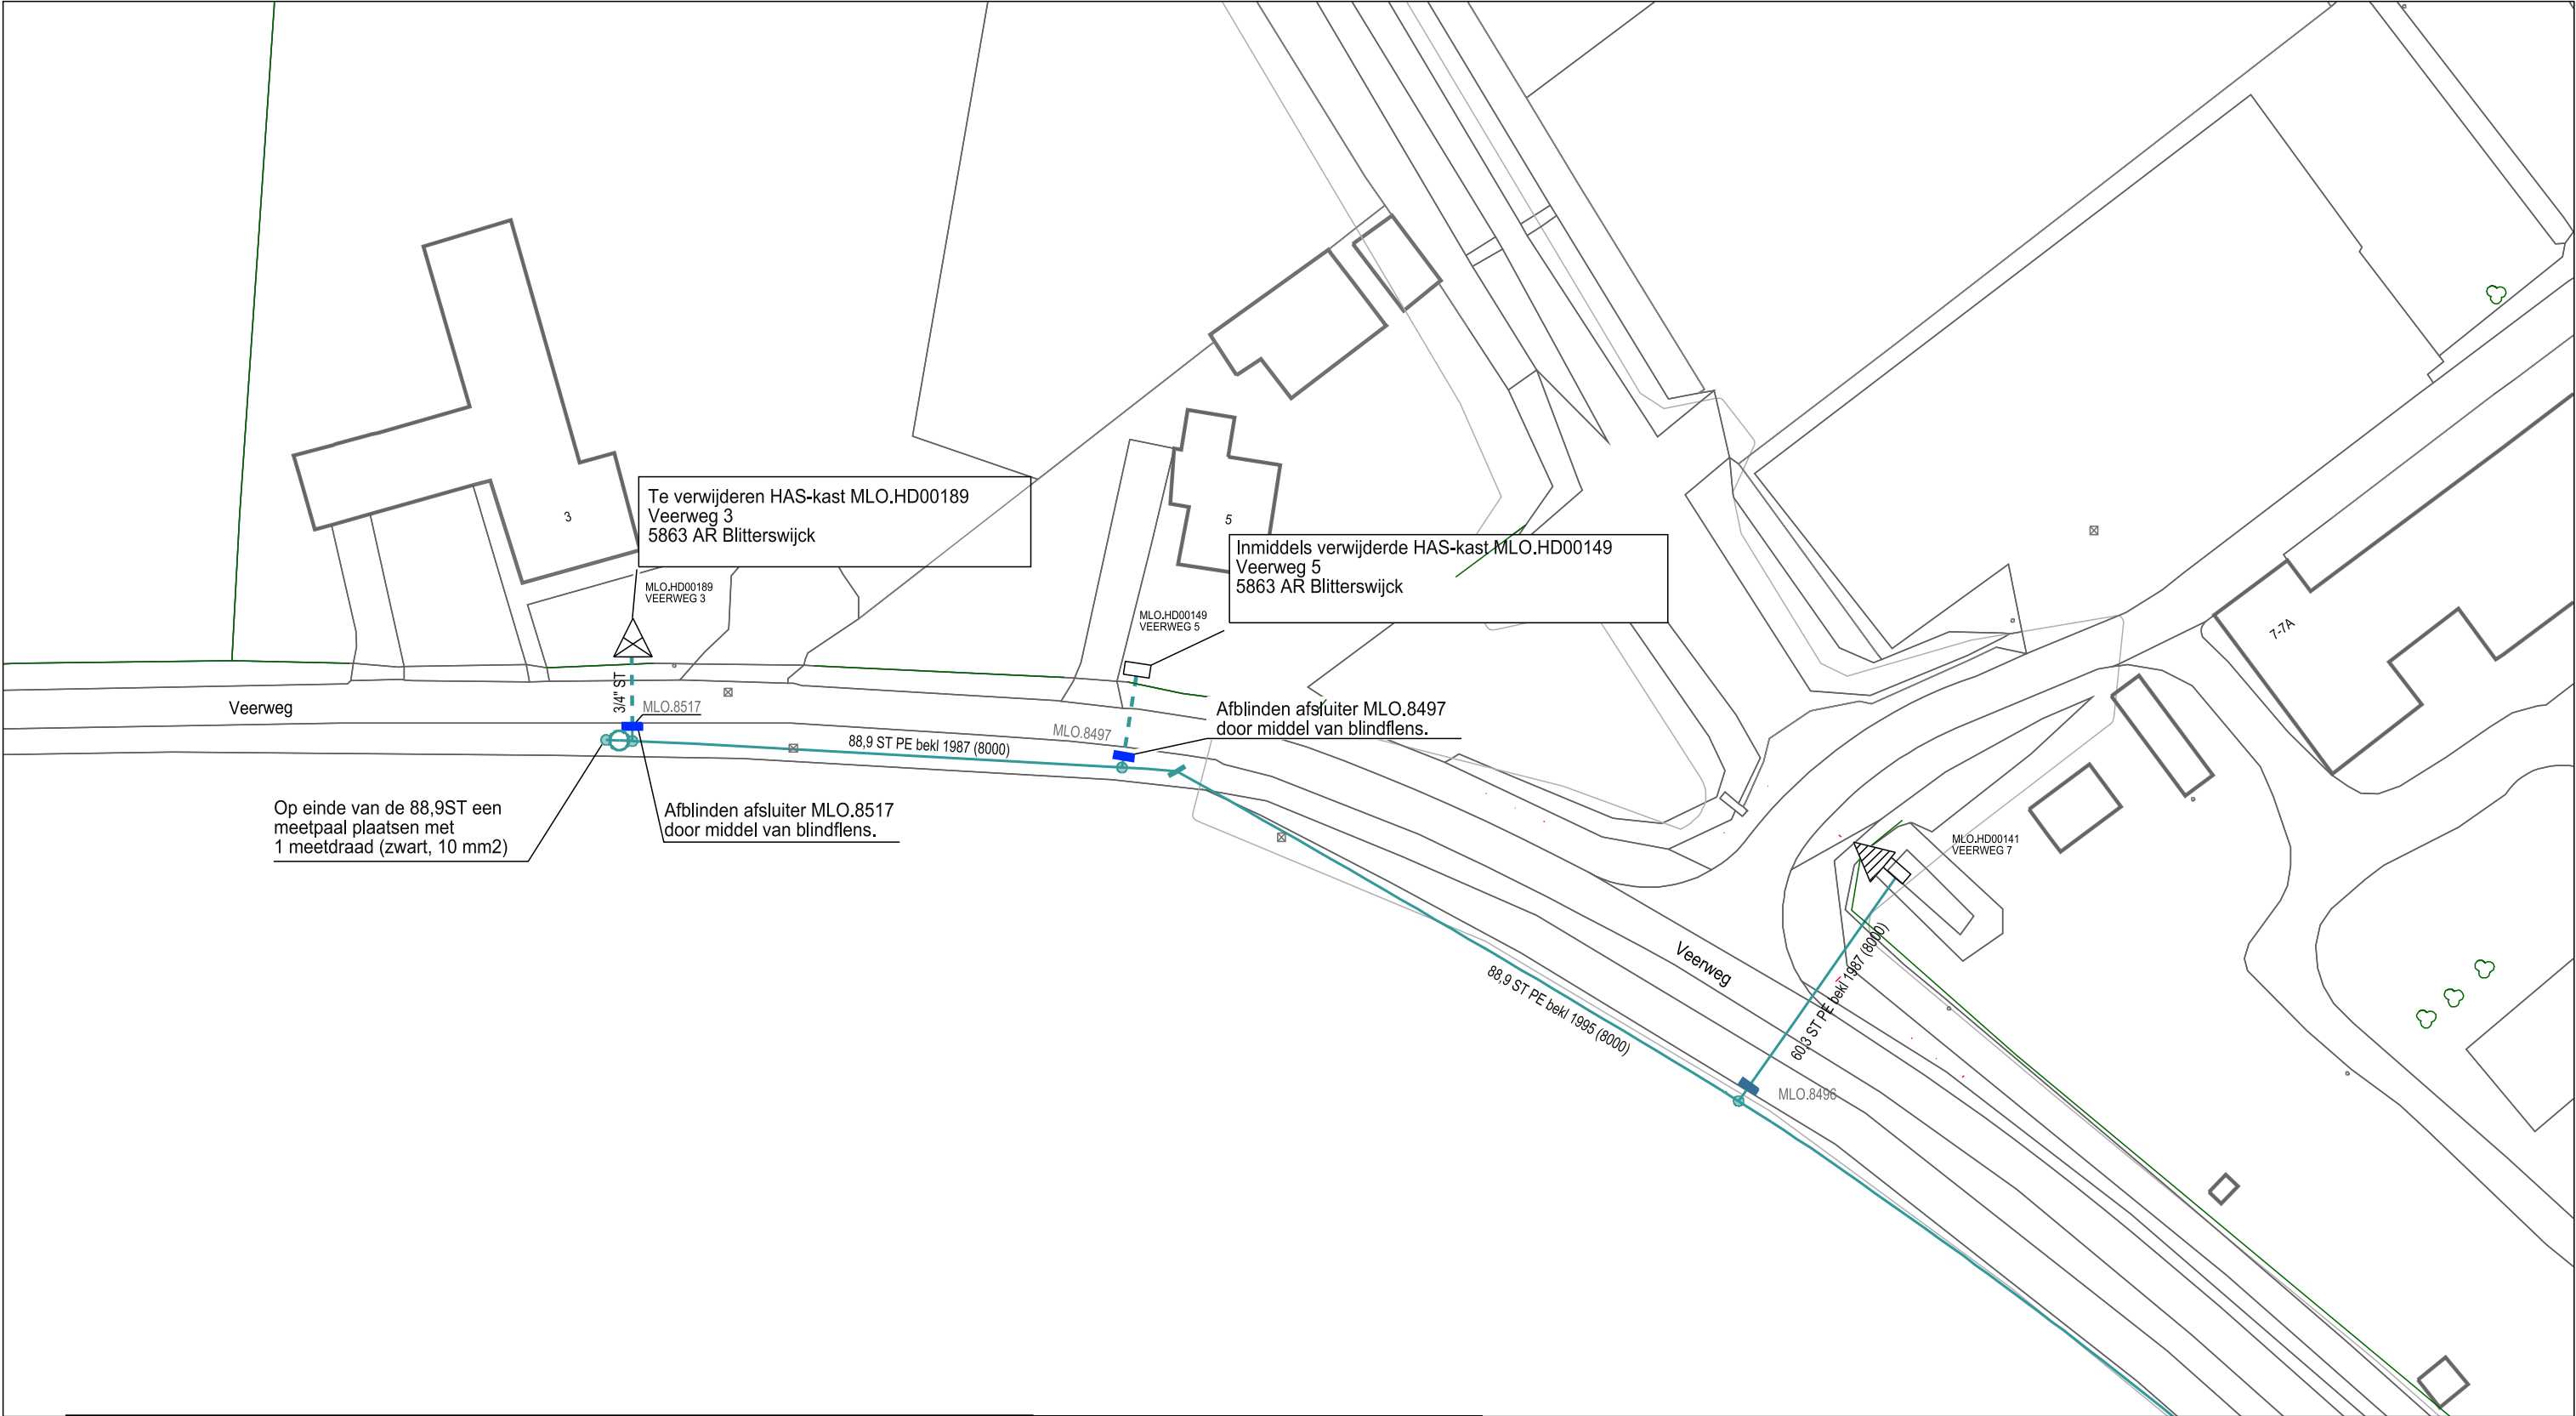

	GASLEIDING-STATUS		symbol	omschrijving	Omschrijving : Veerweg 3 en 5 Blitterswijk Verwijderen 2x HAS kast				SAP netwerkplan : 30146130				
	SYMBOOL	OMSCHRIJVING			Status : Projecttekening aangemaakt				SAP projectdefinitie : M.12049				
		in bedrijf		G Afsluiter - in bedrijf				2060-39425	2065-39425	Synfrnummer :			
		buiten bedrijf te stellen		G Station - te verwijderen						Ontwerp door : P Vinken / C Weekers			
				G Station - in bedrijf	2040-39400	2045-39400				Tekening nr. : M.12049 HD			
						2040-39375	2045-39375		2050-39375	2055-39375	Projecttek. Aangem. : 31/03/2020		
							2045-39350	2050-39350	2055-39350		Projecttek. Gewijzigd :		
							2045-39325	2050-39325	2055-39325	2060-39325		A3 Schaal: 1:500 Datum plot: 31/03/2020	
							2045-39300	2050-39300		2060-39300		Regio Limburg Afd. A, E & I Willem Alexanderweg 80 6222 NC Maastricht TEL.: 0900-1870	
													