


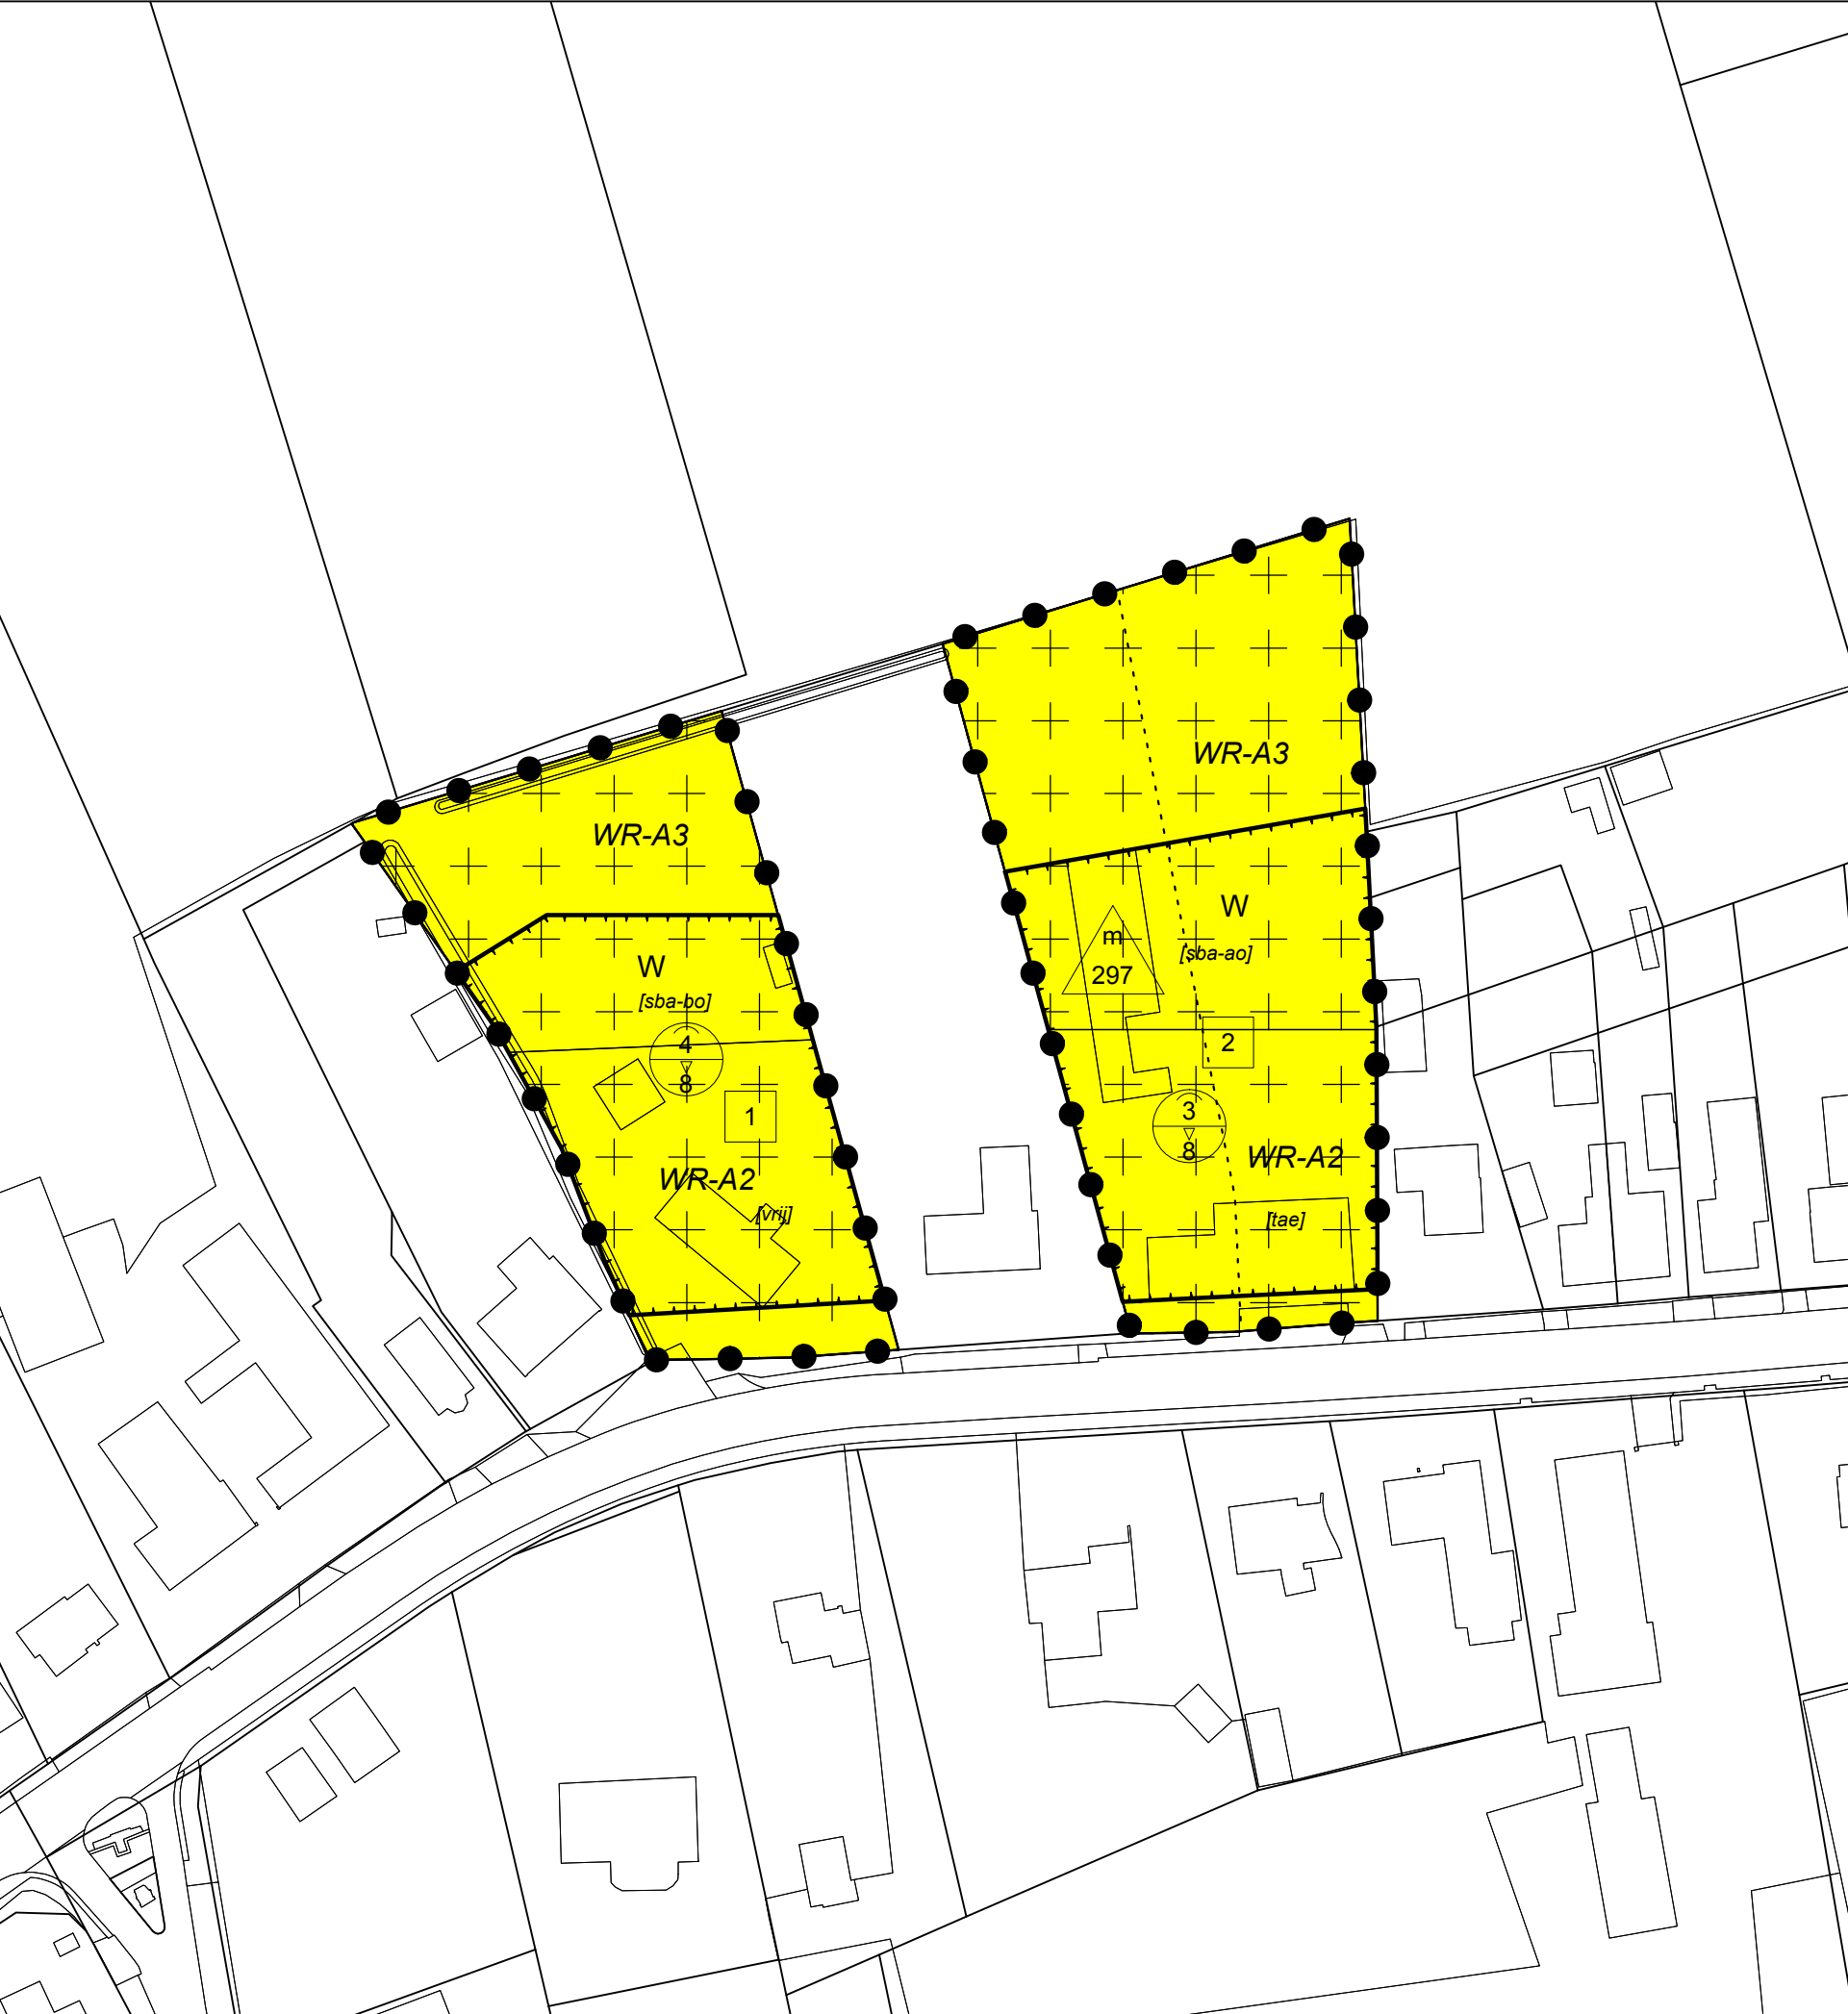

LEGENDA

Plangebied

Plangebied

Enkelbestemmingen

Wonen

Dubbelbestemmingen

Waarde - Archeologie 2

Waarde - Archeologie 3

Bouwvlakken

bouwvlak

Bouwaanduidingen

specifieke bouwaanduiding - akoestisch onderzoek

specifieke bouwaanduiding - bodemonderzoek

twee-aaneen

vrijstaand

Maatvoeringen

maximum aantal wooneenheden

maximum goothoogte (m), maximum bouwhoogte (m)

maximum oppervlakte (m2)

Verklaringen

ondergrond

BESTEMMINGSPLAN METERIKSEWEG HORST

Gemeente Horst aan de Maas

NL.IMRO.1507.HOMETERIKSEWEG112-BPV1

BEUSMANS & JANSEN
Onderzoek & Advies in Ruimtelijke Ordening
Locatie- en haalbaarheidsanalyses • Bestemmingsplannen • Ruimtelijke onderbouwen
Plancheriedata-analyses • Regio's en gemeenten
www.beusmans-jansen.nl

schaal:	1:1000	voorontwerp:	 / tekenaar	projectnr. OPDR:	..
formaat:	A3	ontwerp:	03-12-2019 / ES	projectnr. WVP:	19BEUSM021
concept:	28-10-2019 / DD	vastgesteld:	24-03-2020 / ES	bestandsnaam:	19BEUSM021-004.dwg