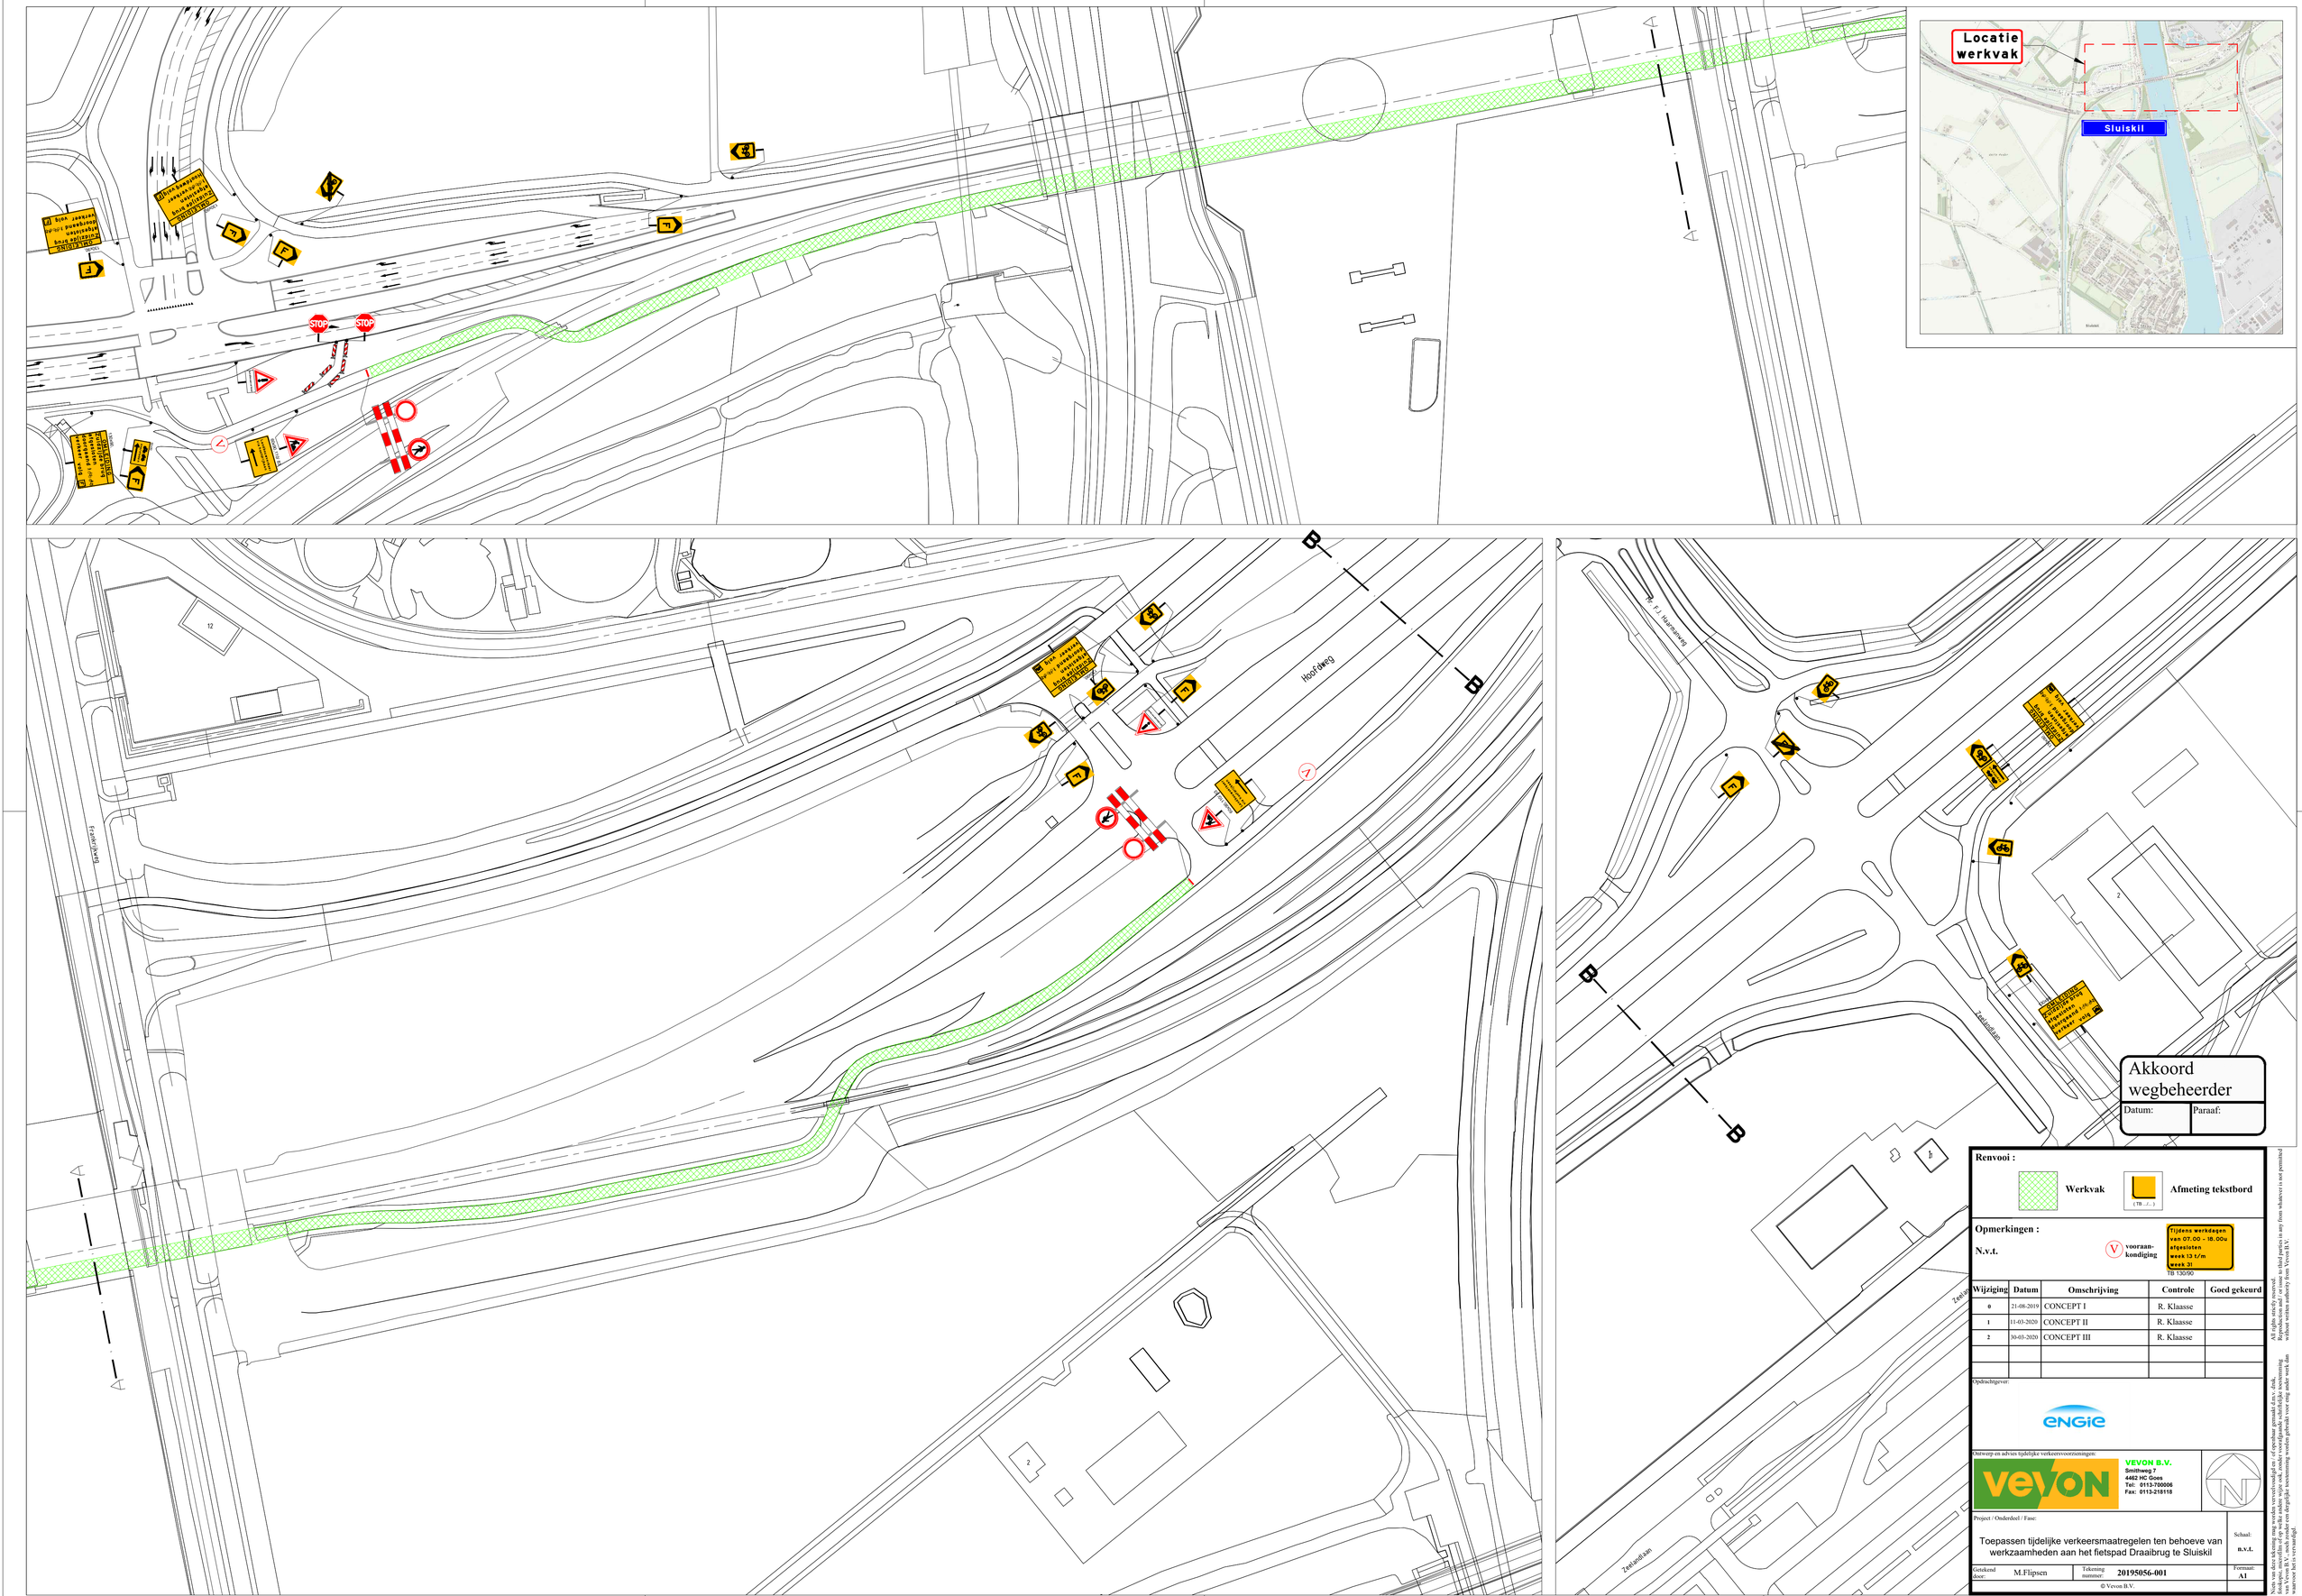


Wijziging	Datum	Omschrijving	Controle	Goed gekeurd
0	21-08-2019	CONCEPT I	R. Klaasse	
1	11-03-2020	CONCEPT II	R. Klaasse	
2	30-03-2020	CONCEPT III	R. Klaasse	

Opdrachtgever:

ENGIE

Ontwerp en advies tijdelijke verkeersvoorzieningen:

VEVON B.V.
Smitheweg 7
4462 HC Goes
Tel: 0113-700006
Fax: 0113-215118

Project / Onderdeel / Fase:

Toepassen tijdelijke verkeersmaatregelen ten behoeve van werkzaamheden aan het fietspad Draaibrug te Sluiskil

Schaal: n.v.t.

Getekend door: M.Flipsen

Tekening nummer: 20195056-001

Formaat: A1

© Vevon B.V.

Aan deze tekening en/of ontwerp kunnen geen rechten worden ontleend. Het is verboden deze tekening en/of ontwerp, geheel of gedeeltelijk, openbaar te maken, te kopiëren, te bewerken, te verveelvoudigen of op welke andere wijze ook, zonder voorafgaande schriftelijke toestemming van Vevon B.V., anders dan voor degelijke toestemming wordt gebruikt voor enig ander werk dan waarvoor het is vervaardigd.

All rights reserved. No part of this publication may be reproduced, stored in a retrieval system, or transmitted in any form whatever is not permitted without written authority from Vevon B.V.