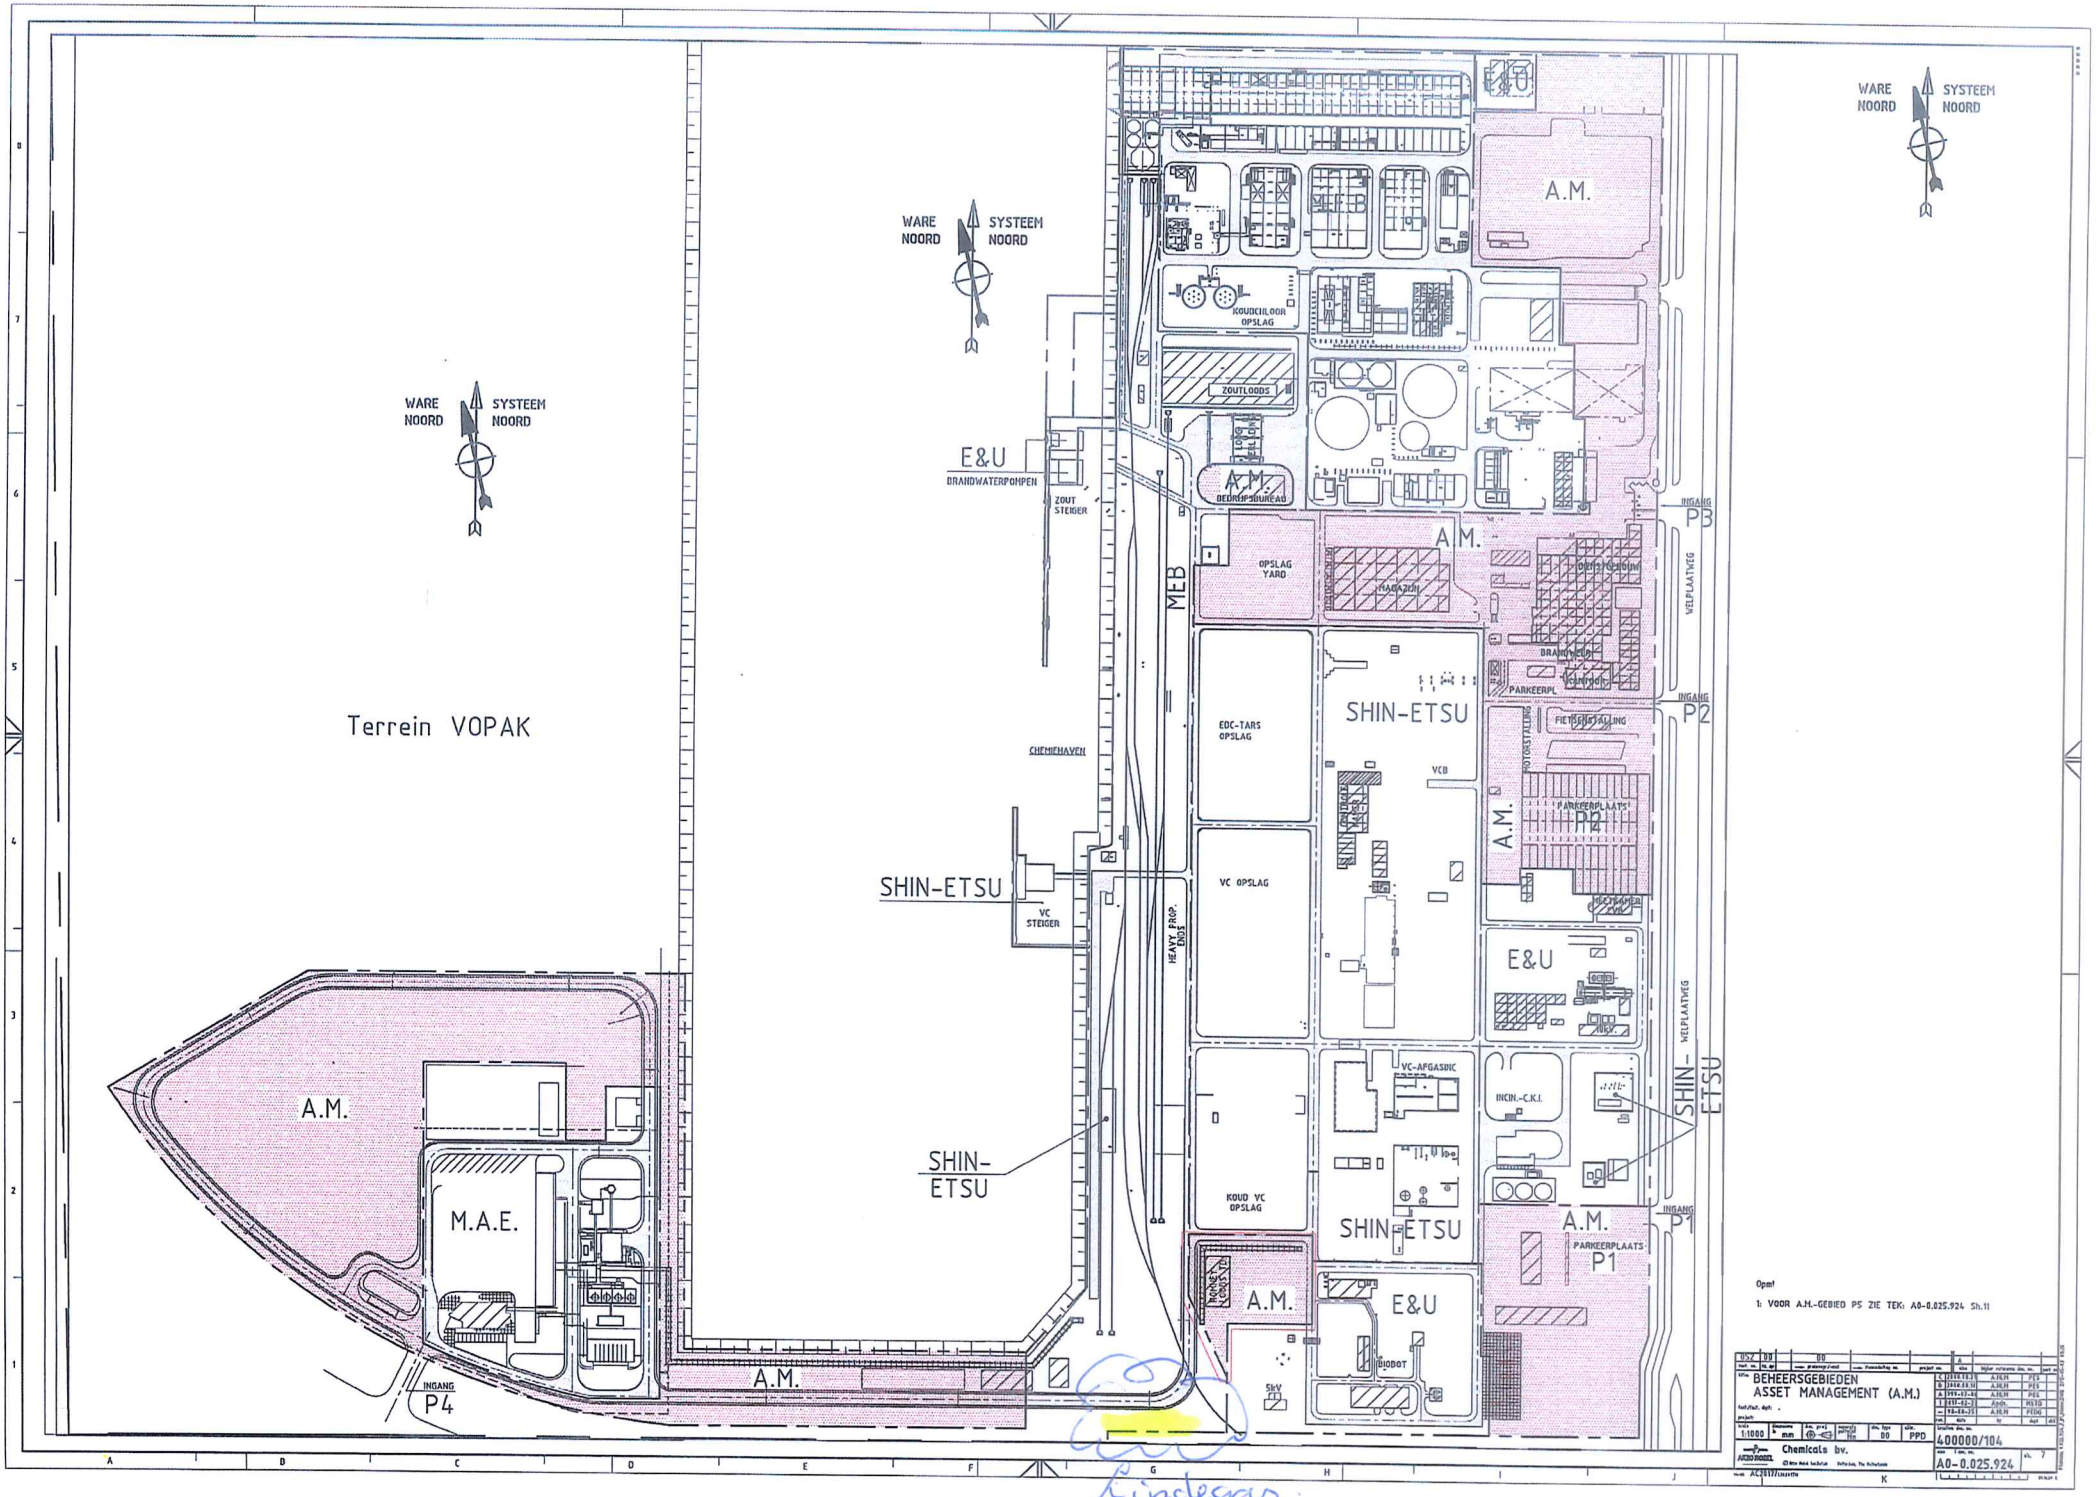
WARE NOORD
SYSTEEM NOORD
Terrein VOPAK
A.M.
M.A.E.
INGANG P4
E&U
DRAINWATERPOMPEN
ZOUT STEIGER
CHEMIEHAVEN
SHIN-ETSU
VC STEIGER
MEB
HEAVY PROD. DOCK
KOUDCHLOOR OPSLAG
ZOUTLOODS
BEDRIJFSBUREAU
OPSLAG YARD
MAGAZIJN
EDC-TARS OPSLAG
VC OPSLAG
KOUD VC OPSLAG
MONOMER LOODS
VCB
VC-AFGASINC
INCIN.-C.K.I.
BIOBOT
5kV
PARKEERPL
FIETSENSTALLING
PARKEERPLAATS P2
PARKEERPLAATS P1
INGANG P3
INGANG P2
INGANG P1
WELPLAATWEG
Opm:
1: VOOR A.M.-GEBIED PS ZIE TEK: A0-0.025.924 Sh.11
BEHEERSGEBIEDEN
ASSET MANAGEMENT (A.M.)
Chemicals bv.
400000/104
A0-0.025.924
Kindegas