


Lange Bedde 1, Breda

1ste verdieping

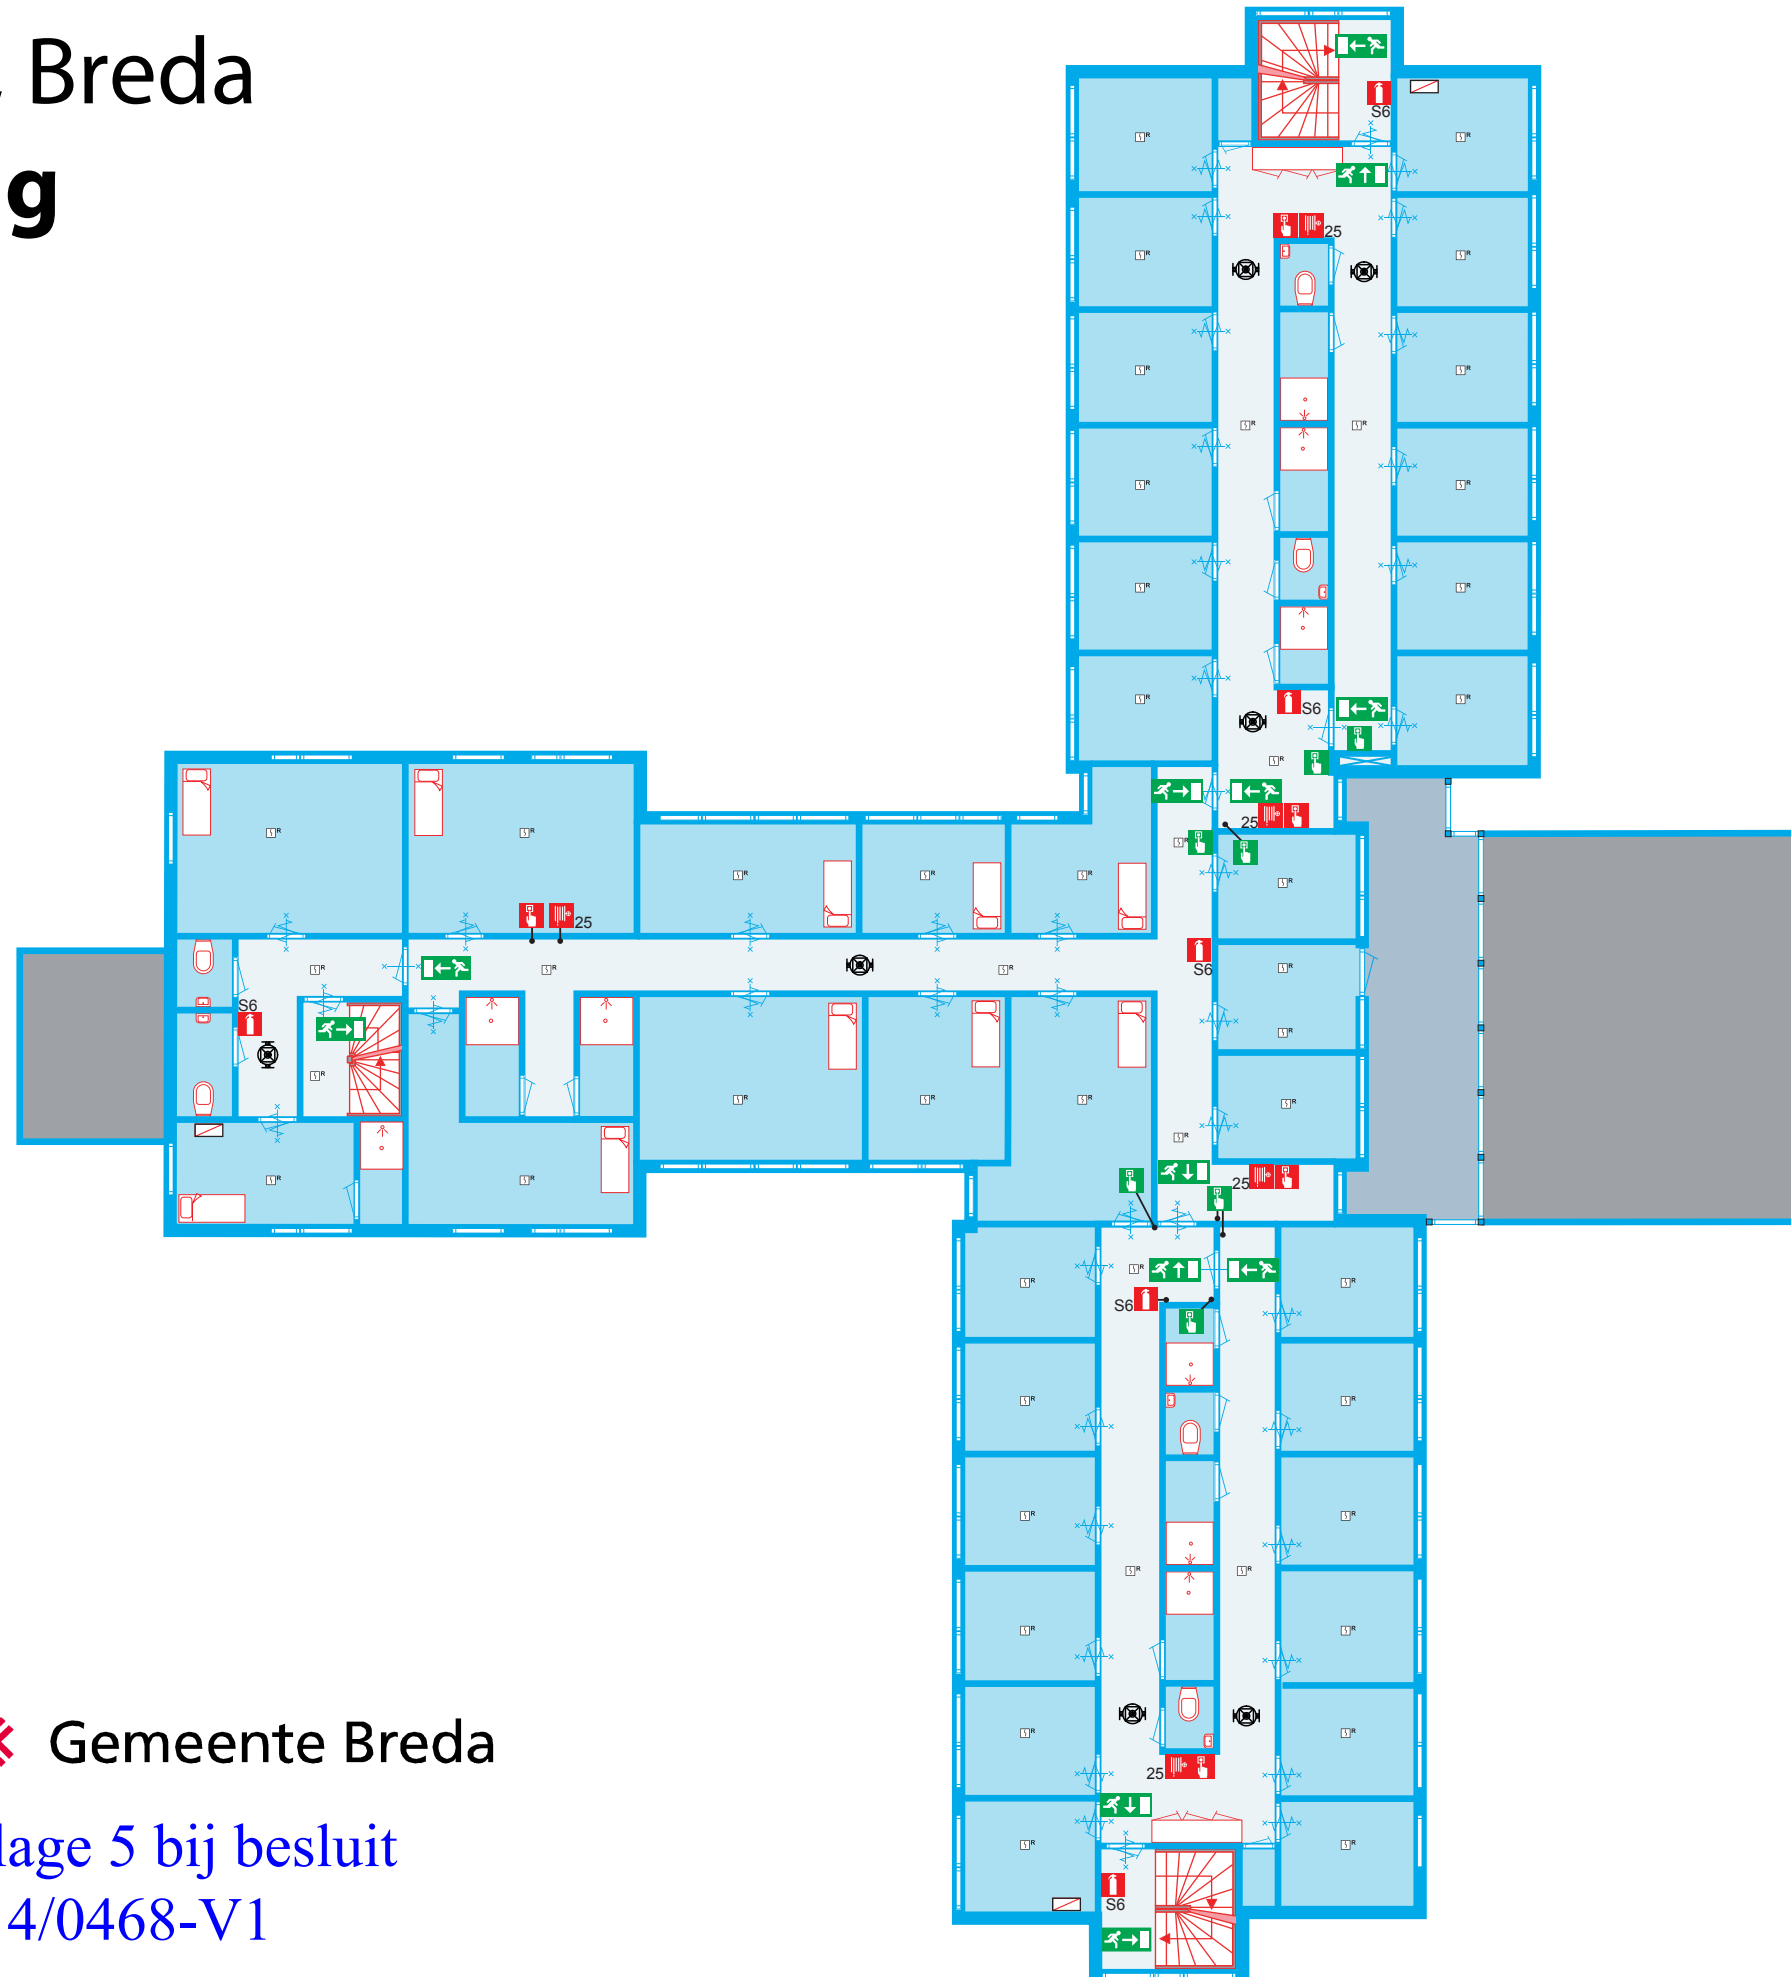

 **Gemeente Breda**
Bijlage bij besluit
Z2020-000974 -V01
23-04-2020 *V en L*

 Gemeente Breda

Bijlage 5 bij besluit
2014/0468-V1

juzt® Bij opvoeden en opgroeien

Lentehof
Lange Bedde 1
4843 AA Breda

LEGENDA

	Nevenbrandmeldpaneel
	Nooduitgang
	Noodverlichting
 25	Brandslanghaspel 25 mtr.
 S6	Sproeischuimblusser 6 lt.
	Handbrandmelder
	Deurontgrendeling
	Optische rookmelder
	Zelfsluitende deur
	Brandwerende deur
	Zelfsluitende deur Brandwerend