


Lange Bedde 1, Breda

Zolder

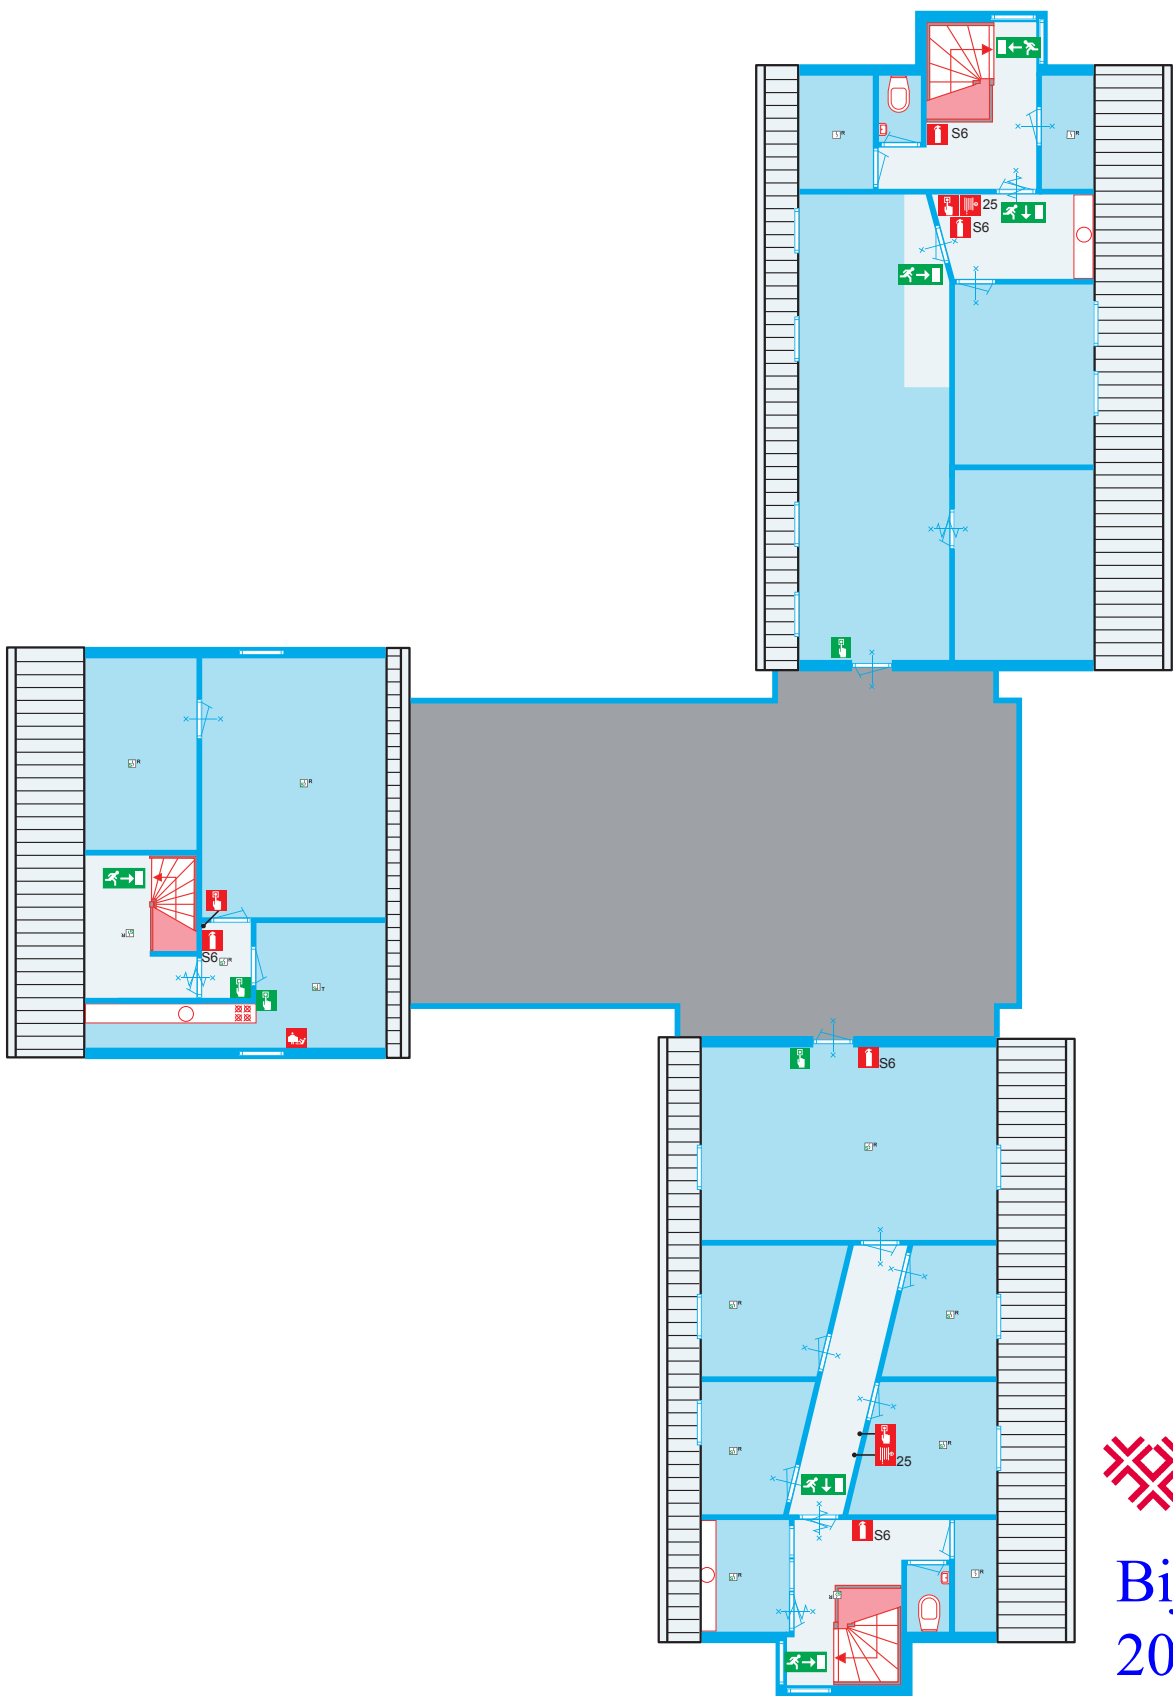

Gemeente Breda

Bijlage bij besluit

Z2020-000974 -V01

23-04-2020 V en L



Gemeente Breda

Bijlage 6 bij besluit
2014/0468-V1

juzt Bij opvoeden
en opgroeien

Lange Bedde 1
4843 AA Breda

LEGENDA

	Nooduitgang
	Brandslanghaspel 25 mtr.
	Sproeischuimblusser 6 lt.
	Brandblusdeken
	Handbrandmelder
	Deurontgrendeling
	Optische rookmelder
	Zelfsluitende deur
	Brandwerende deur
	Zelfsluitende deur
	Brandwerend