



- het gehele pand is voorzien van volledige bewaking
- v-xx verblif/sluite met oppervlakte in m2
 - maximale bezetting per verblif/sluite: 10 personen
 - brandwerende scheiding 30 minuten
 - deuren in deze scheiding hebben dezelfde brandwerendheid en zijn zelfsluitend en zijn voorzien van knopslinders resp. groene ontsluitingsknoop
- aanwijding (nooduitgang)
 - brandslanghaspel
 - draagbaar blusapparaat: 45 = 6 liter schuim, 45 = 6 kg poeder
 - handbrandmeider
 - noodladder

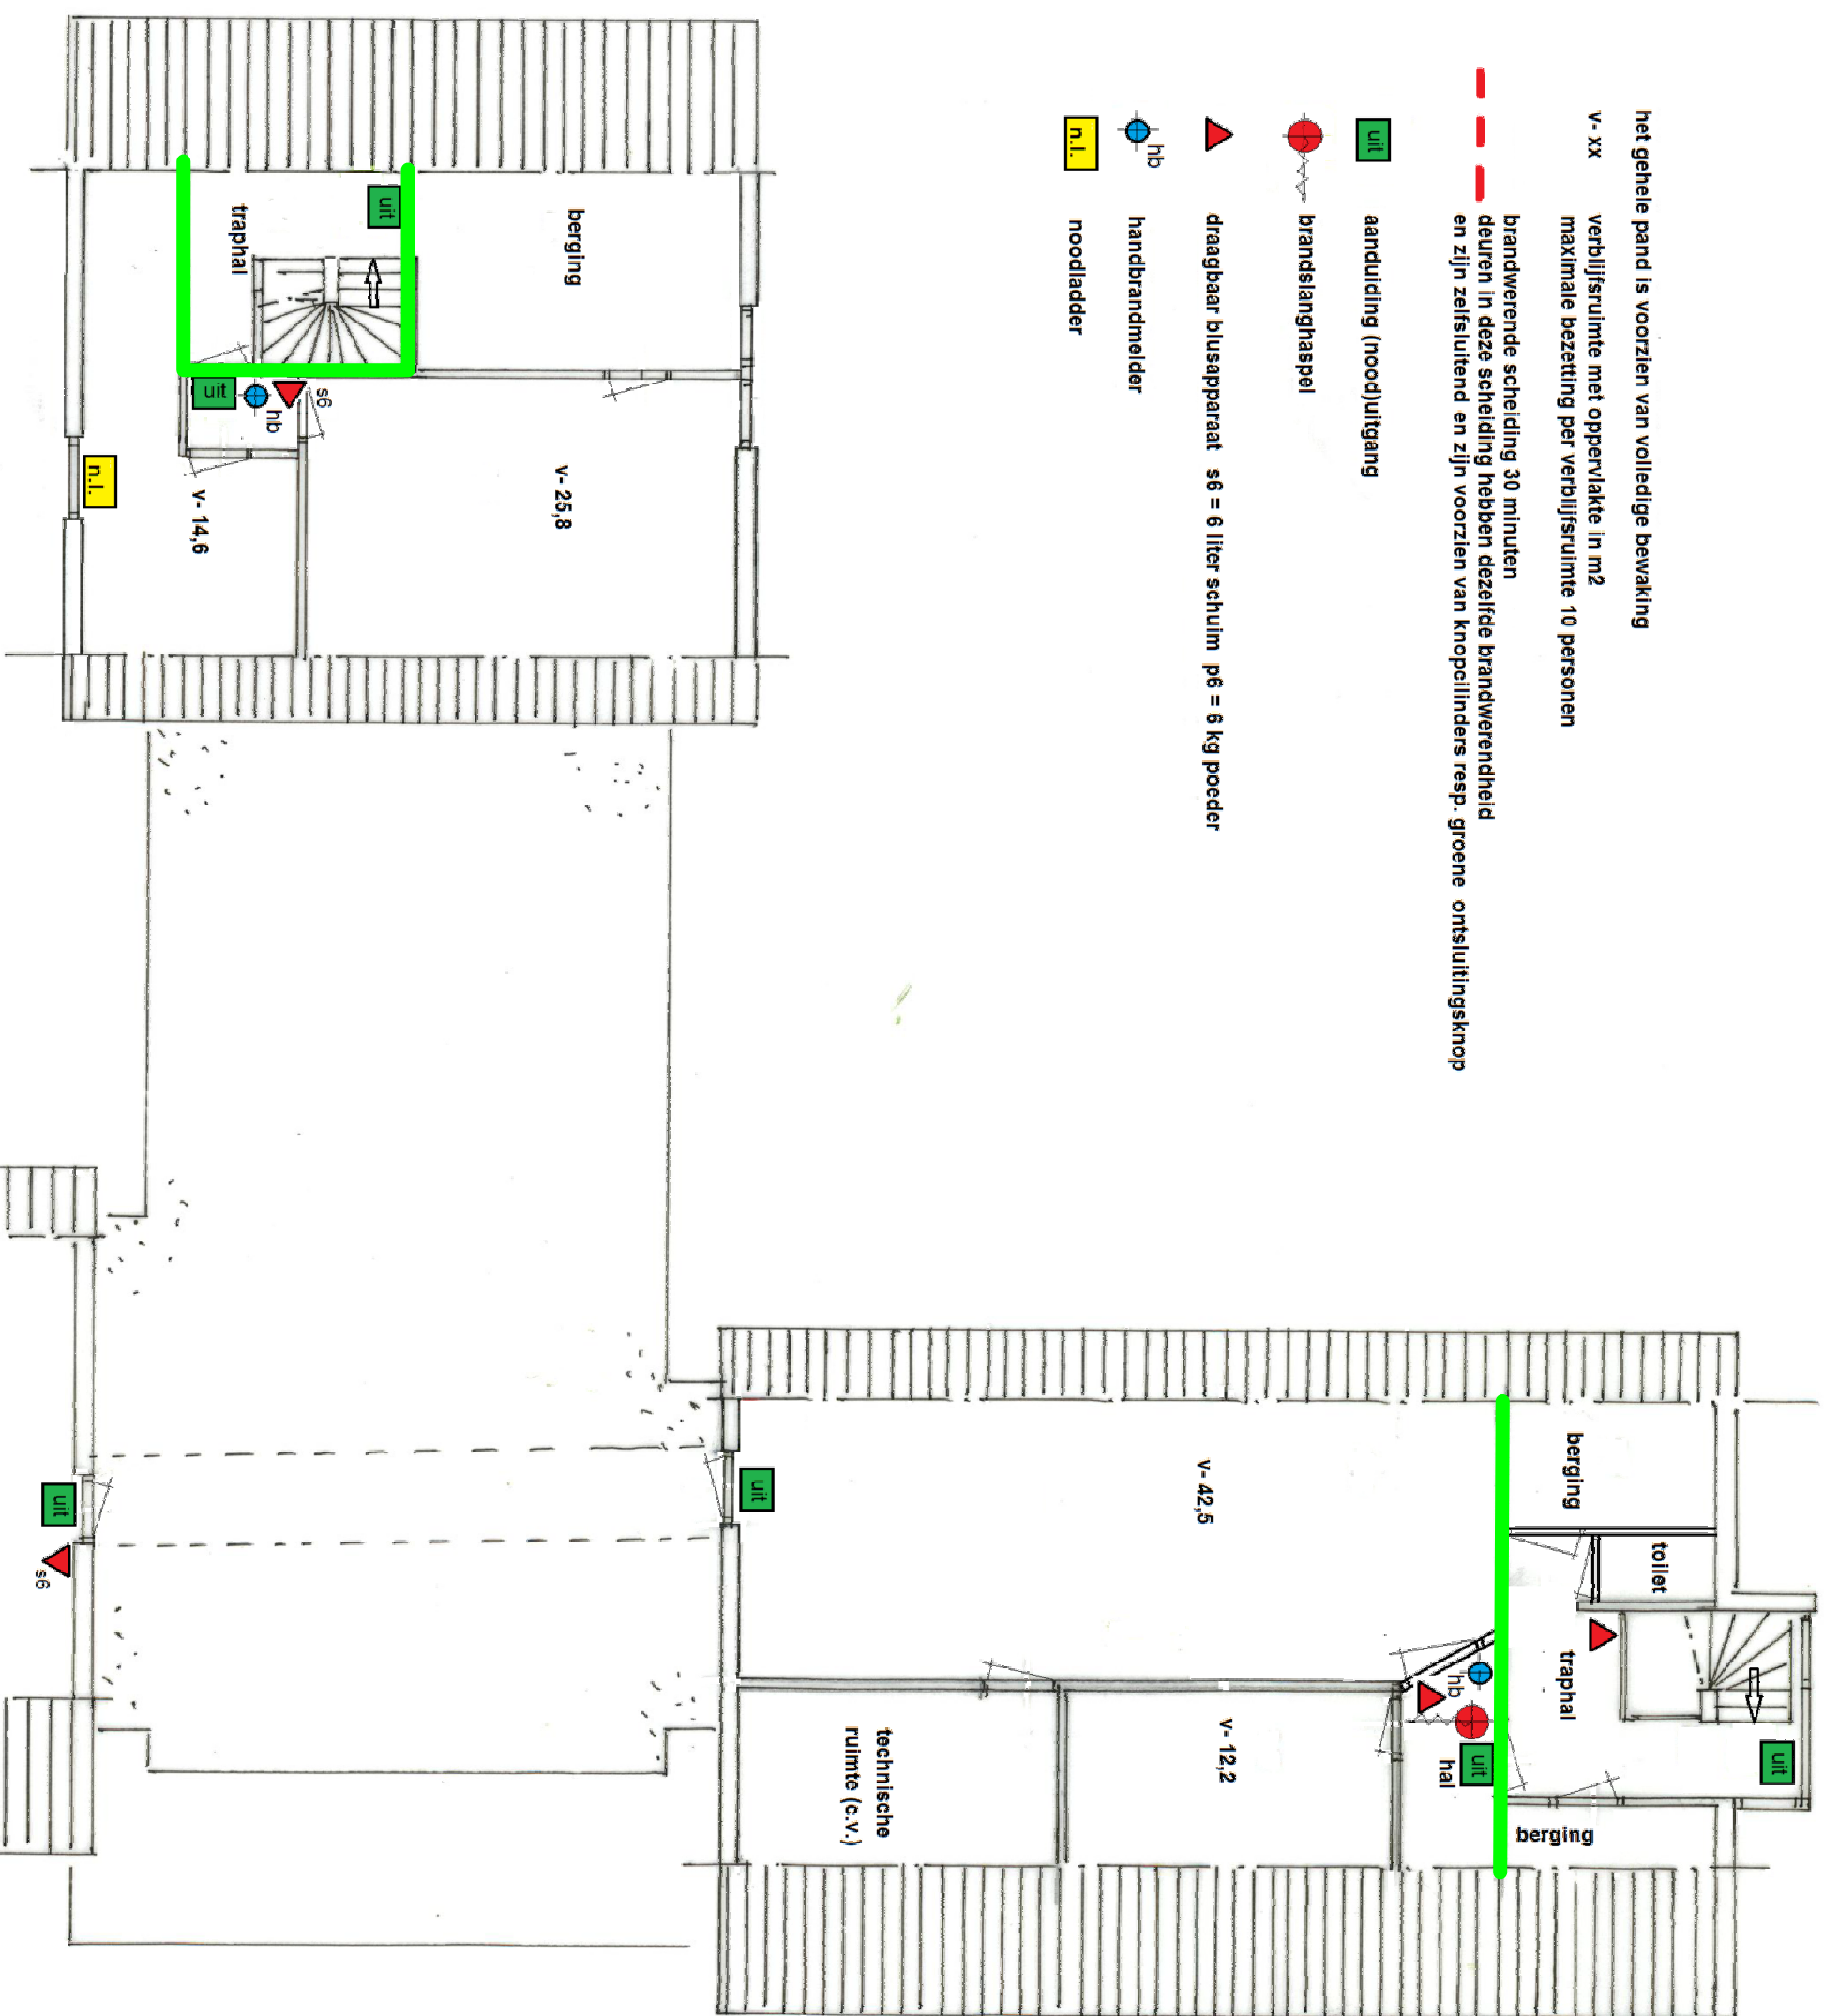

- Voorstel nieuwe brandscheiding WBDBO 30 min.
- Vervallen brandscheiding

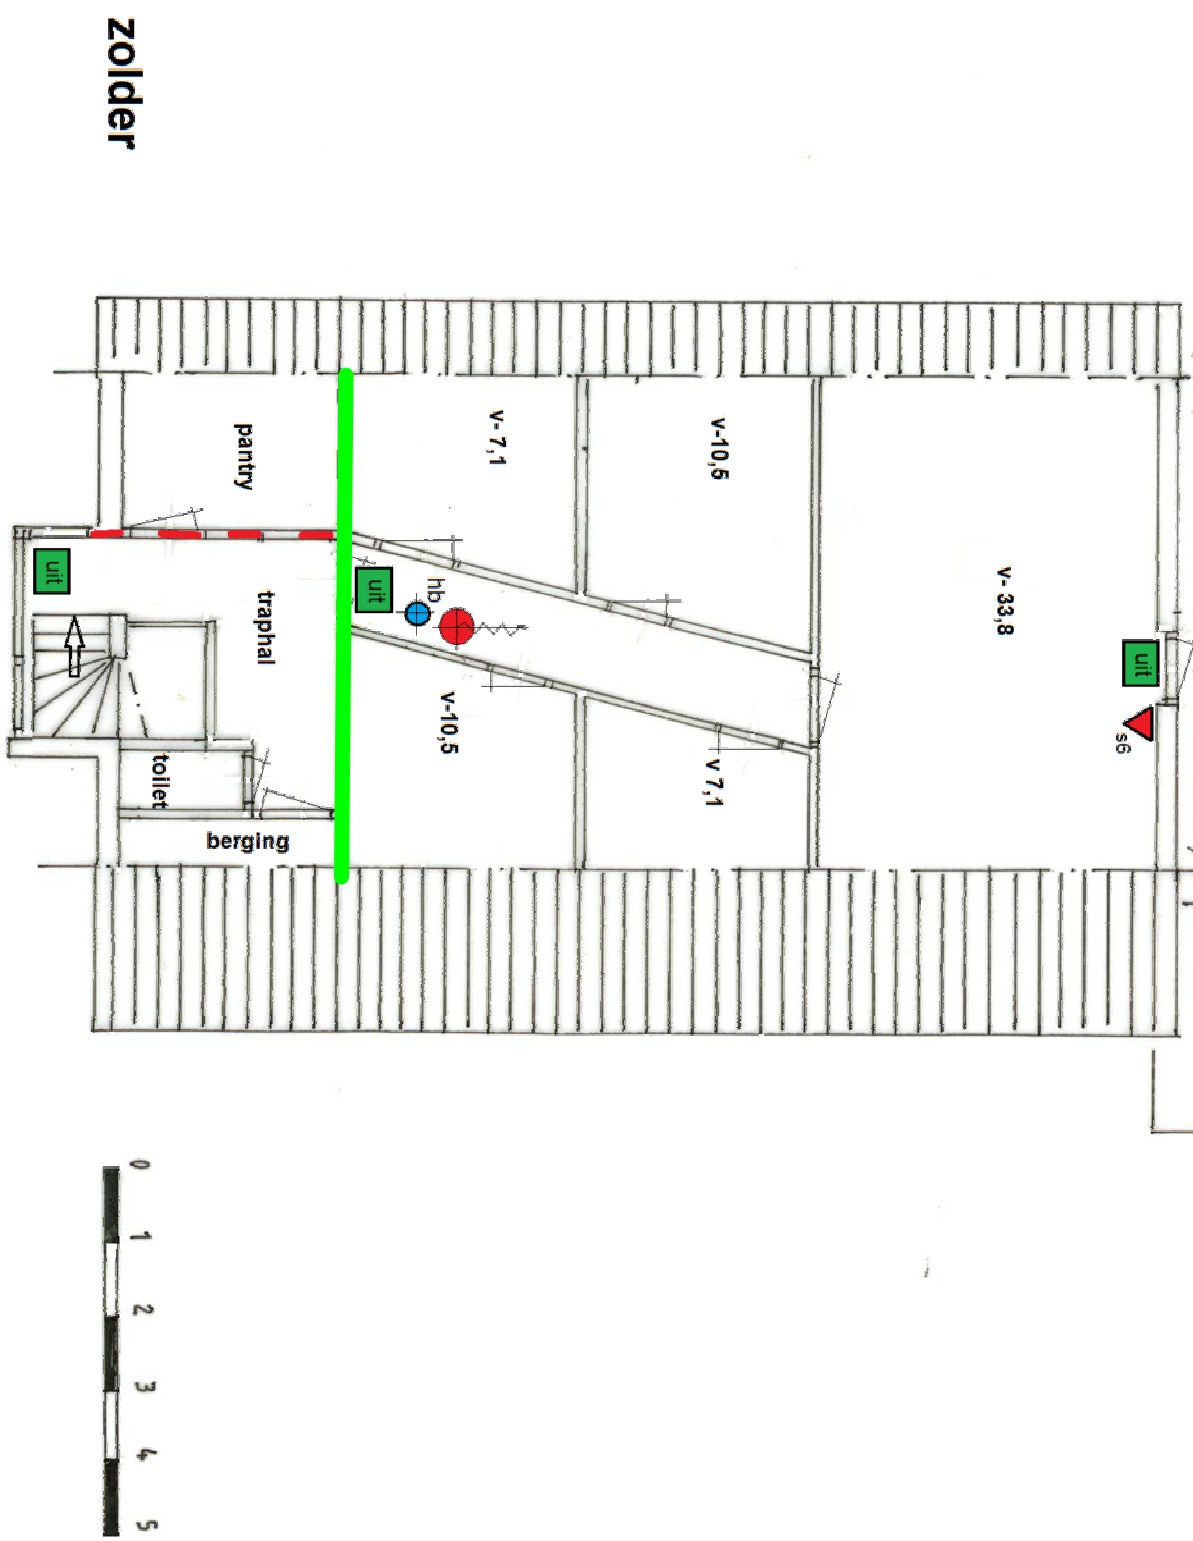

situatie

Gemeente Breda

LOCATIE : LENTEHOF, LANGE BEDDE 1 BREDA
ZOLDER EN SITUATIE