


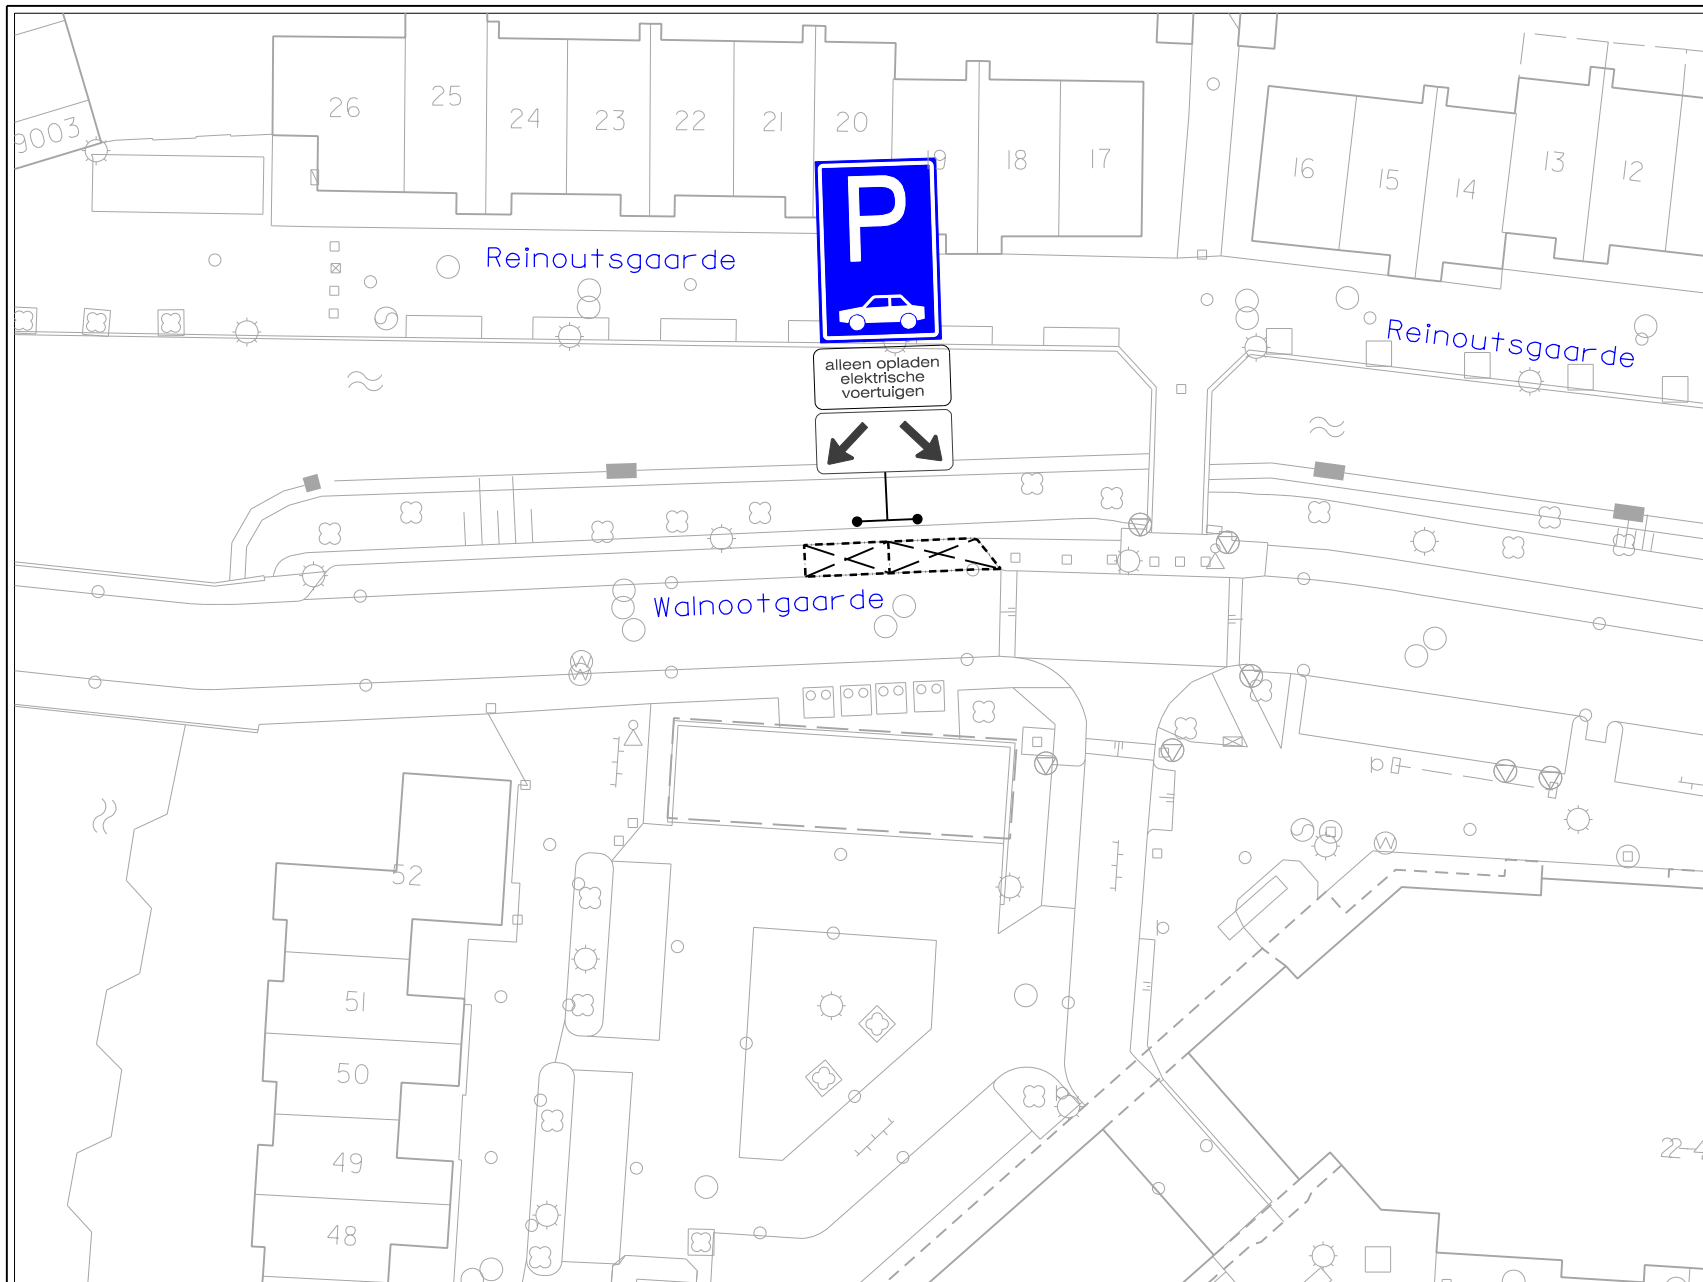

VERKEERSBESLUIT



Nummer:
IBGRY-Bz-VTO-00038

Nr.	Model	Aantal
E08		1 st.
OB		1 st.
OB504		1 st.

Datum: 23-12-2019
Getekend: L.A. Vriens

Locatie: Zuilenstein : Walnootgaarde 52

Besluit tot instellen van: parkeerplaatsen t.b.v. opladen elektrische voertuigen

Nieuwegein

OPENBAAR DOMEIN

