


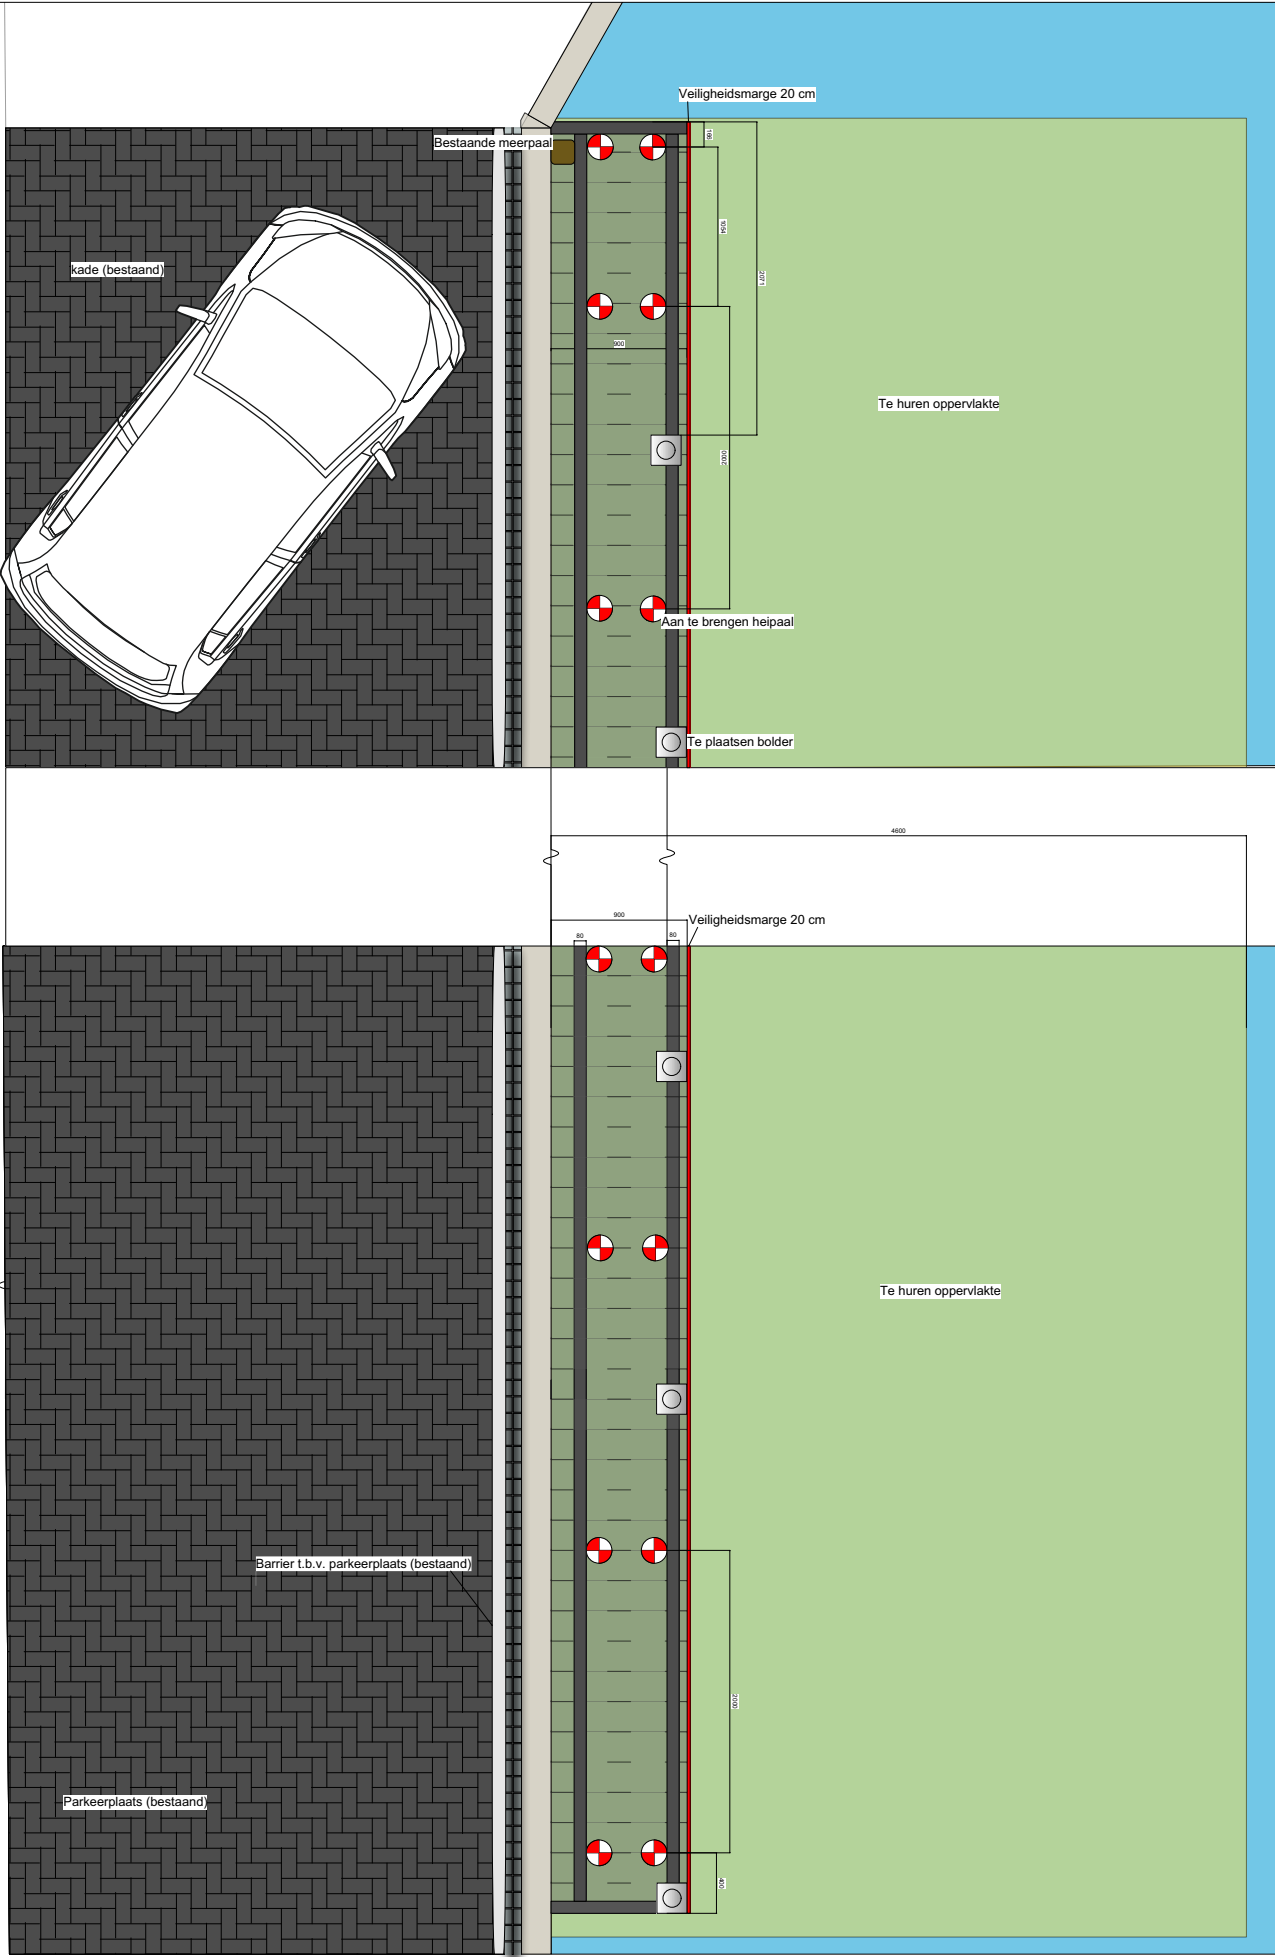

Bovenaanzicht

Schaal 1 : 50

Inhei-niveau	3500 mm.
Diameter	170 mm.
Lengte manchet	500 mm.
Lengte	6000 mm.
Fabrikant	KLP
Omschrijving	Houten paal met kunststof manchet
Type	Combipaal
Materiaal	hout/kunststof
Aantal palen	18
Aanduiding combipaal	

Titel Bovenaanzicht (A3)		
Tekening nummer 19007	Tekenaar Houtzager	Datum 10-3-2020
CAD Bestandsnaam Tekening steiger montfoort v2020.vwx		