


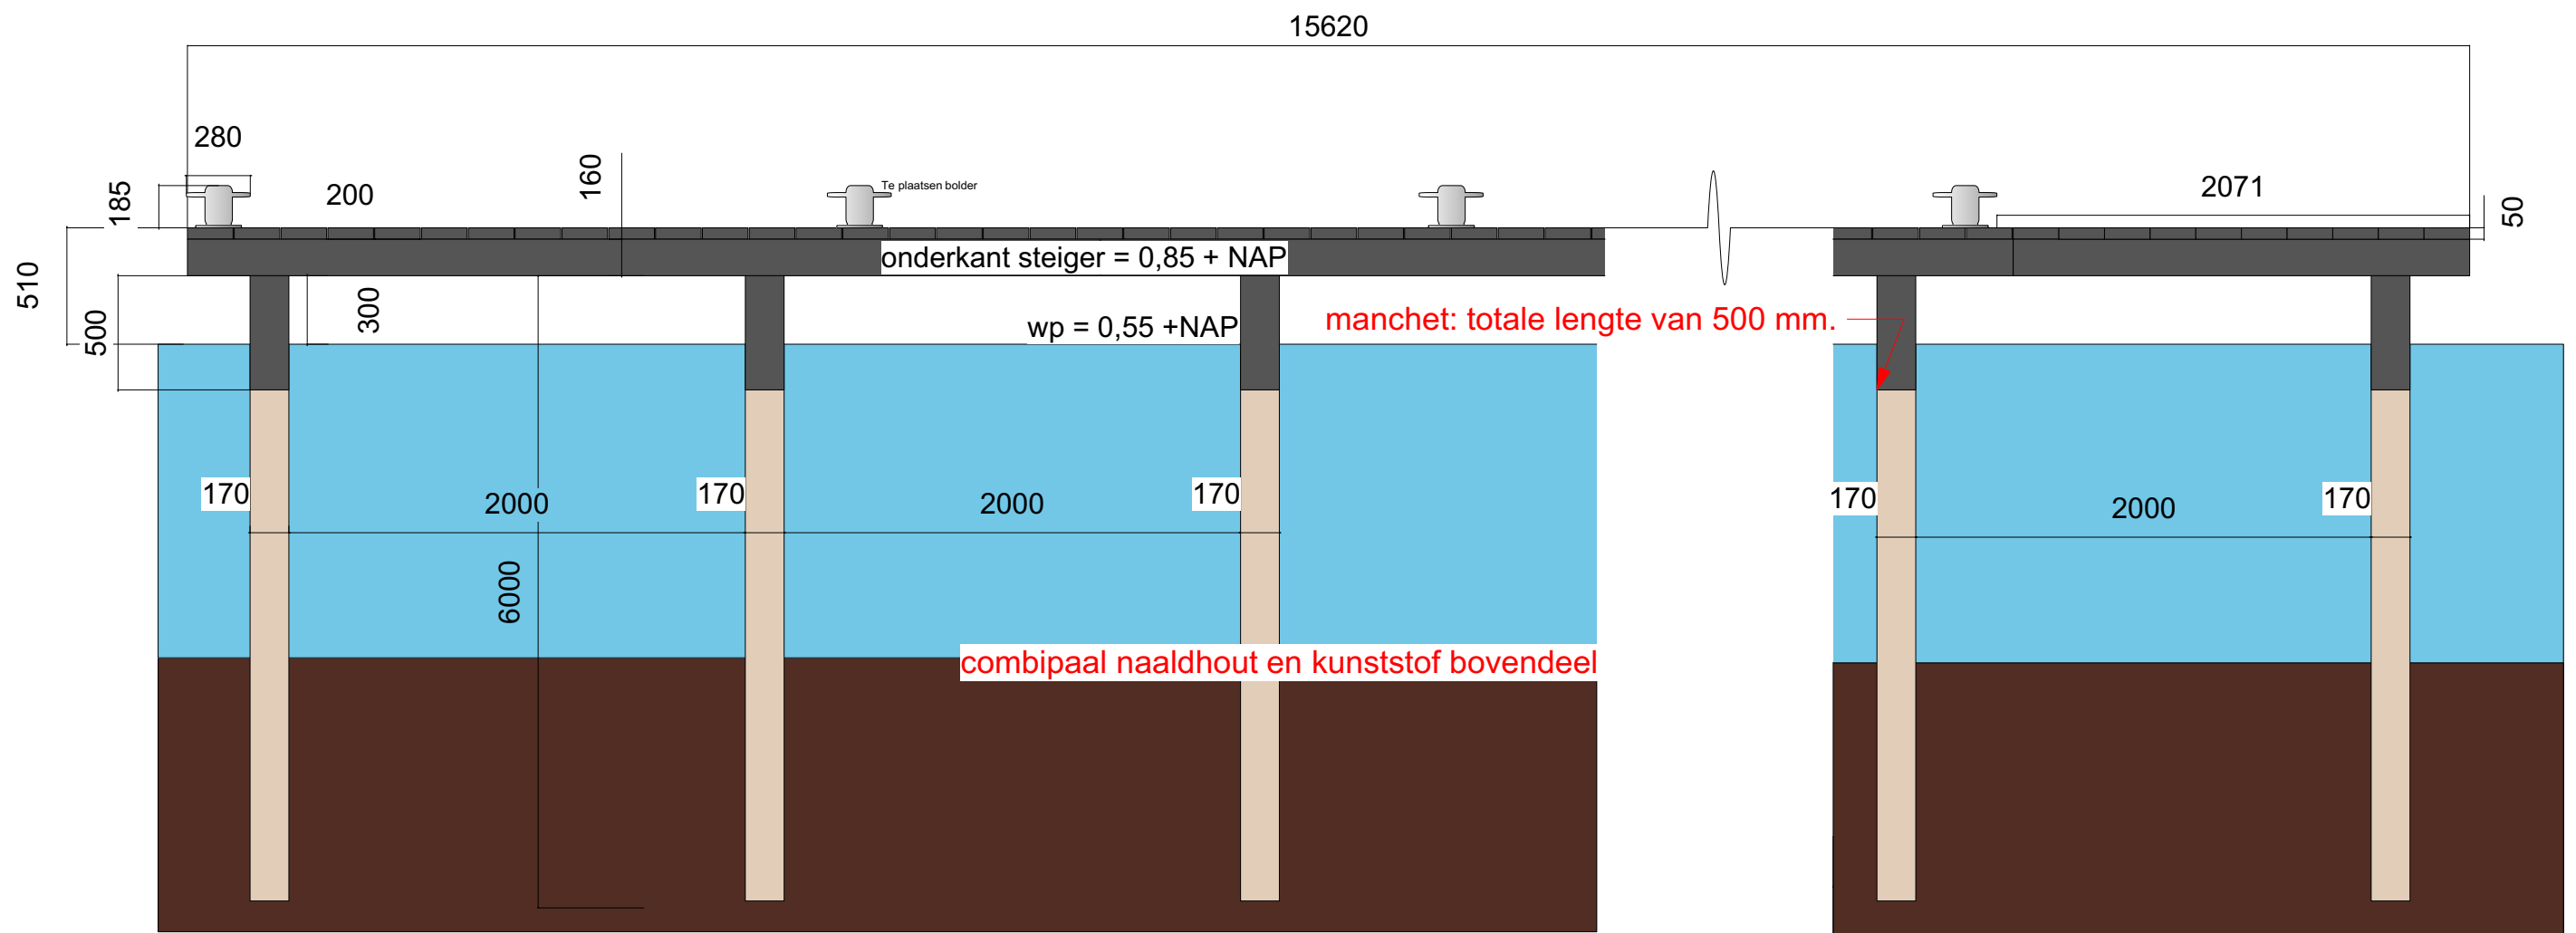

Vooraanzicht

schaal 1 : 30

Titel Vooraanzicht (A3)		
Tekening nummer 19009	Tekenaar Houtzager	Datum 5-3-2020
CAD Bestandsnaam Tekening steiger montfoort v2020.vwx		