


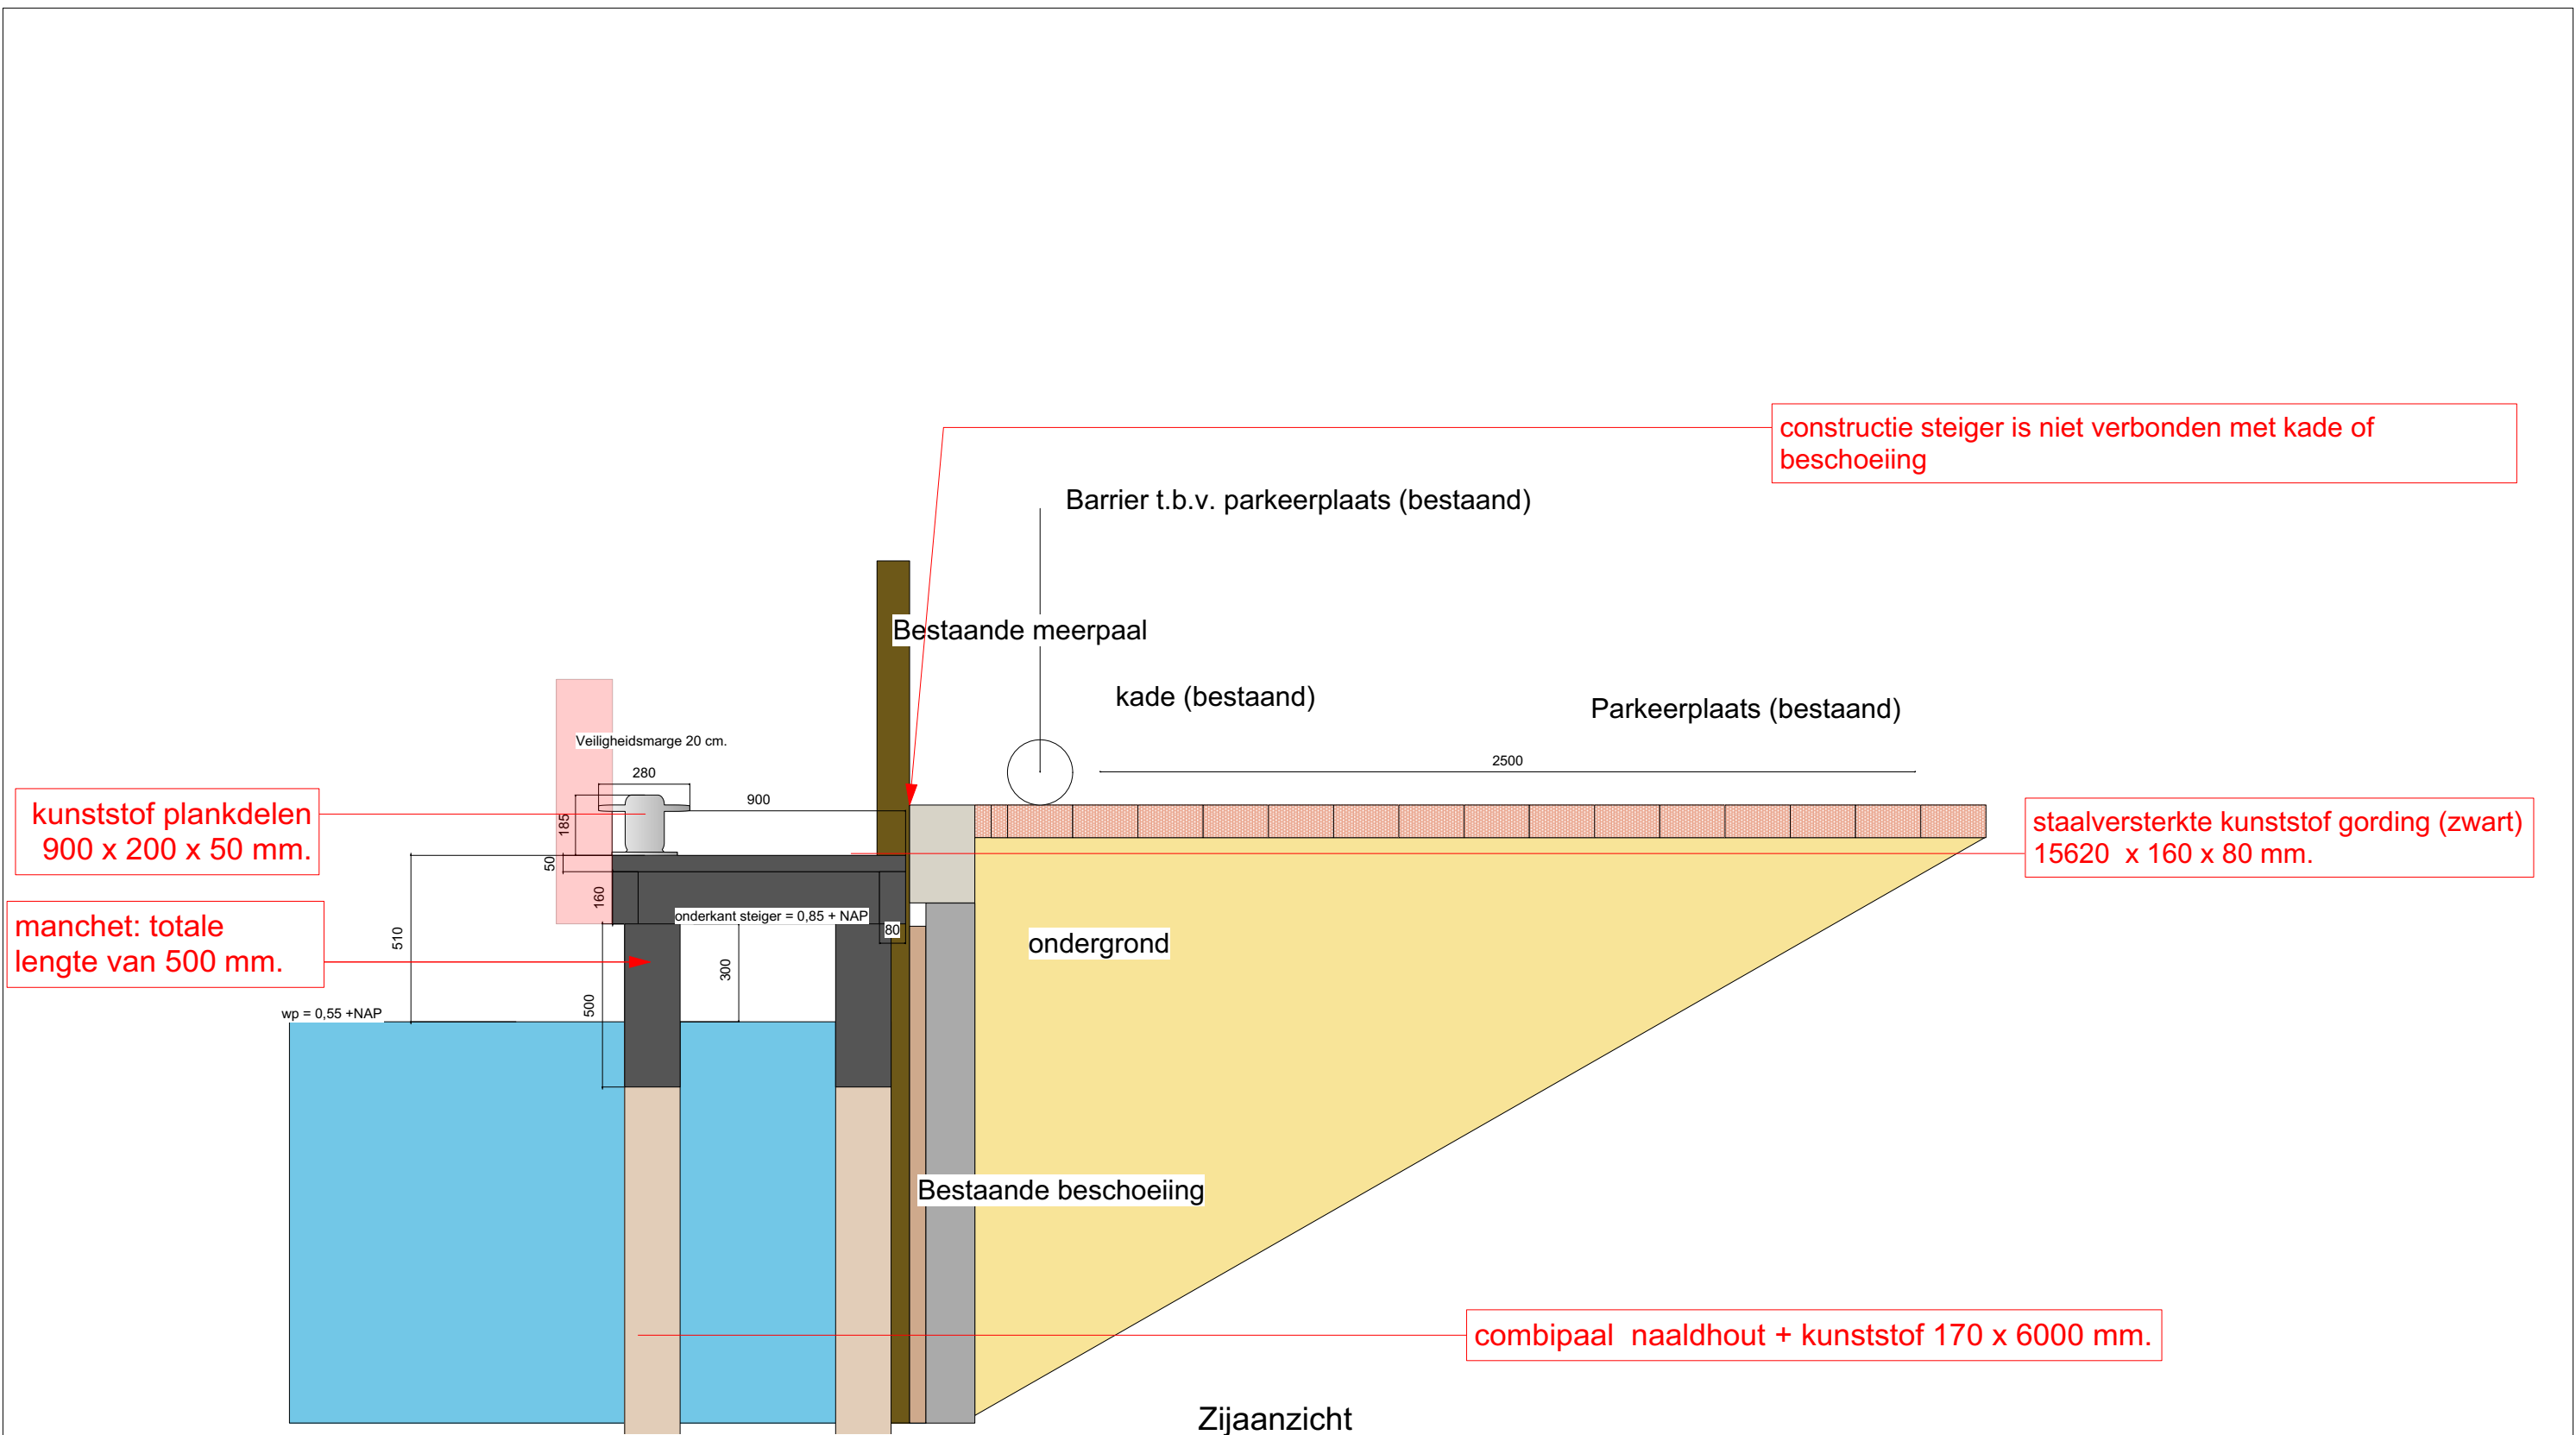

constructie steiger is niet verbonden met kade of beschoeiing

kunststof plankdelen
900 x 200 x 50 mm.

manchet: totale
lengte van 500 mm.

staalversterkte kunststof gording (zwart)
15620 x 160 x 80 mm.

combipaal naaldhout + kunststof 170 x 6000 mm.

Titel Zijaanzicht (A3)		
Tekening nummer 19008	Tekenaar Houtzager	Datum 10-3-2020
CAD Bestandsnaam Tekening steiger montfoort v2020.vwx		