


20-269591-B

Gemeente Rucphen, sectie T, nummers 176, 979, 980, 981 en 979 en 1540

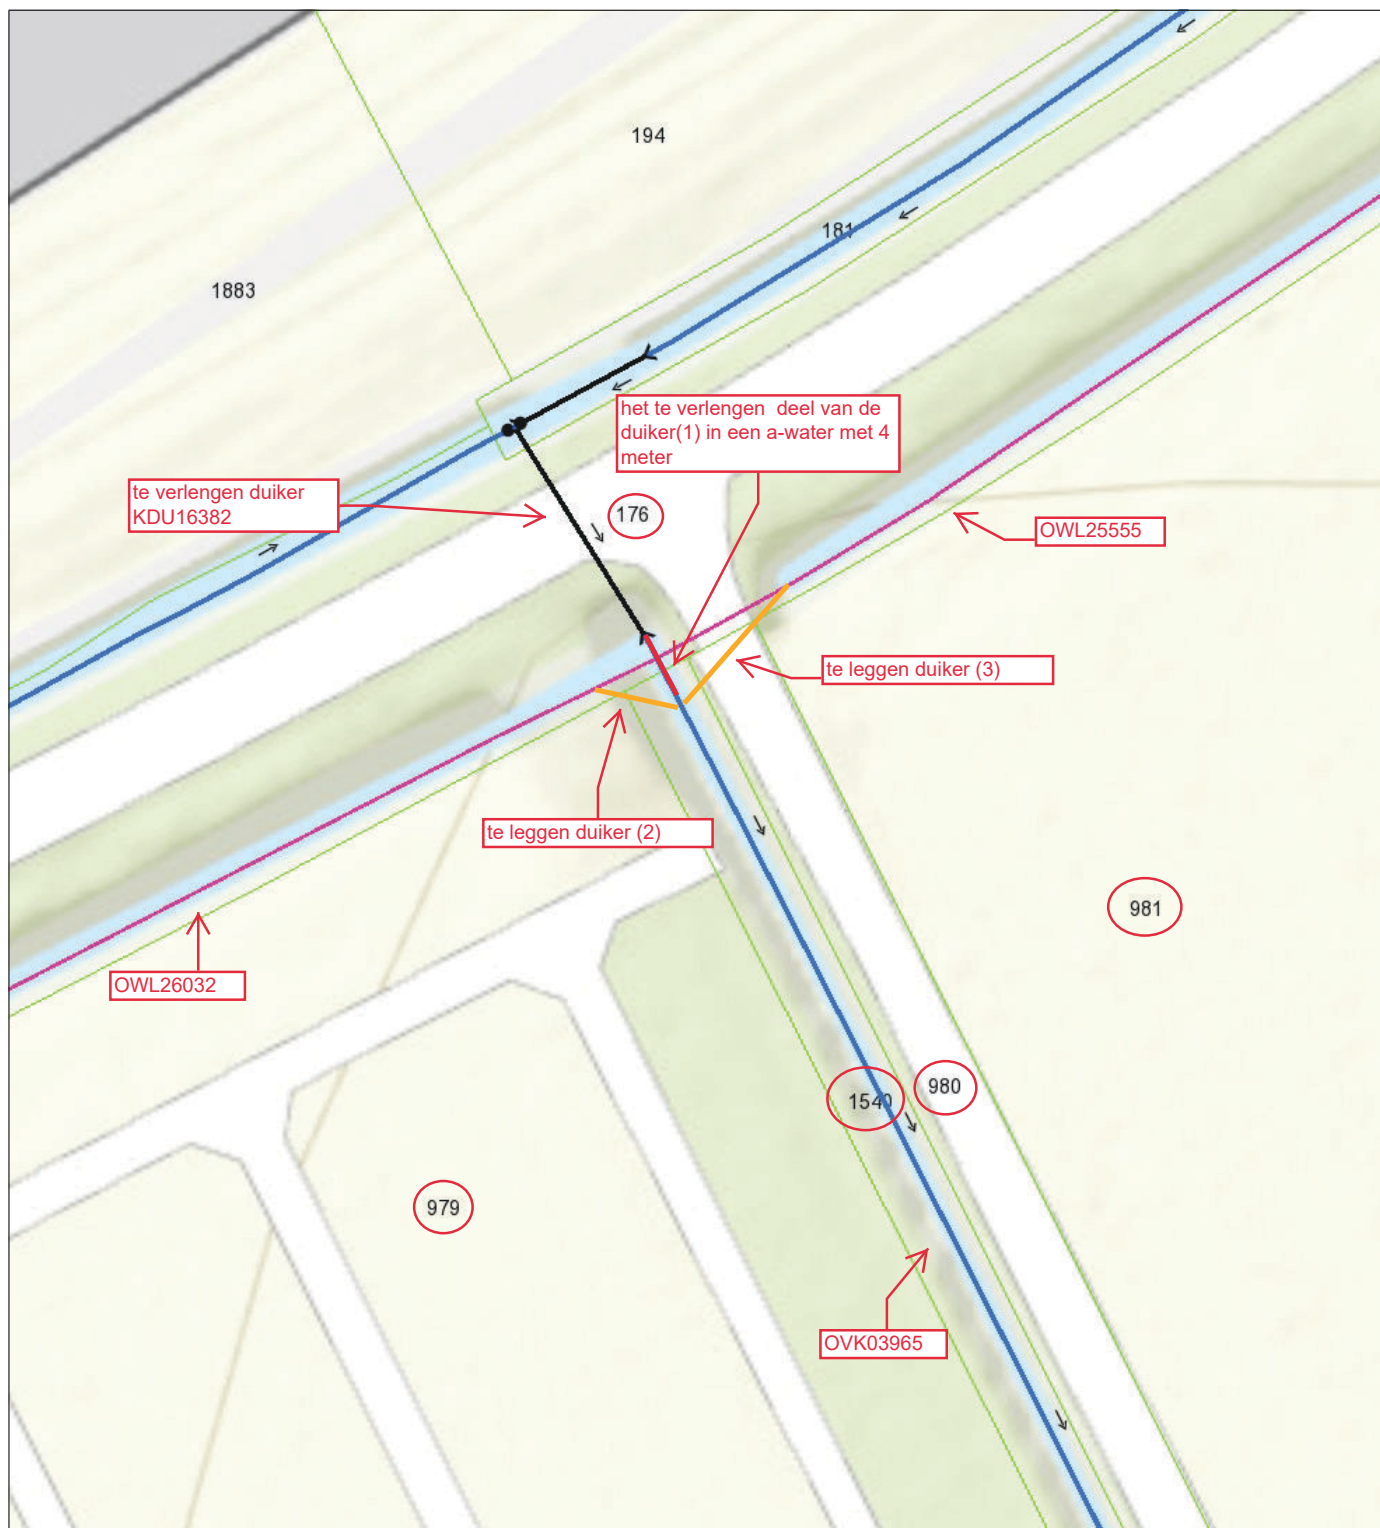

- Duiker VIG LEGGER 2012
- Waterloop Categorie A VIG LEGGER 2012
- Waterloop Categorie B VIG LEGGER 2012
- Afwijkende onderhoudsplicht
- Onderhoudsplicht aanliggend perceel



Naam/Proces:
-Auteur-

Datum: 22-04-2020

Formaat: A4

Schaal: 1:375

