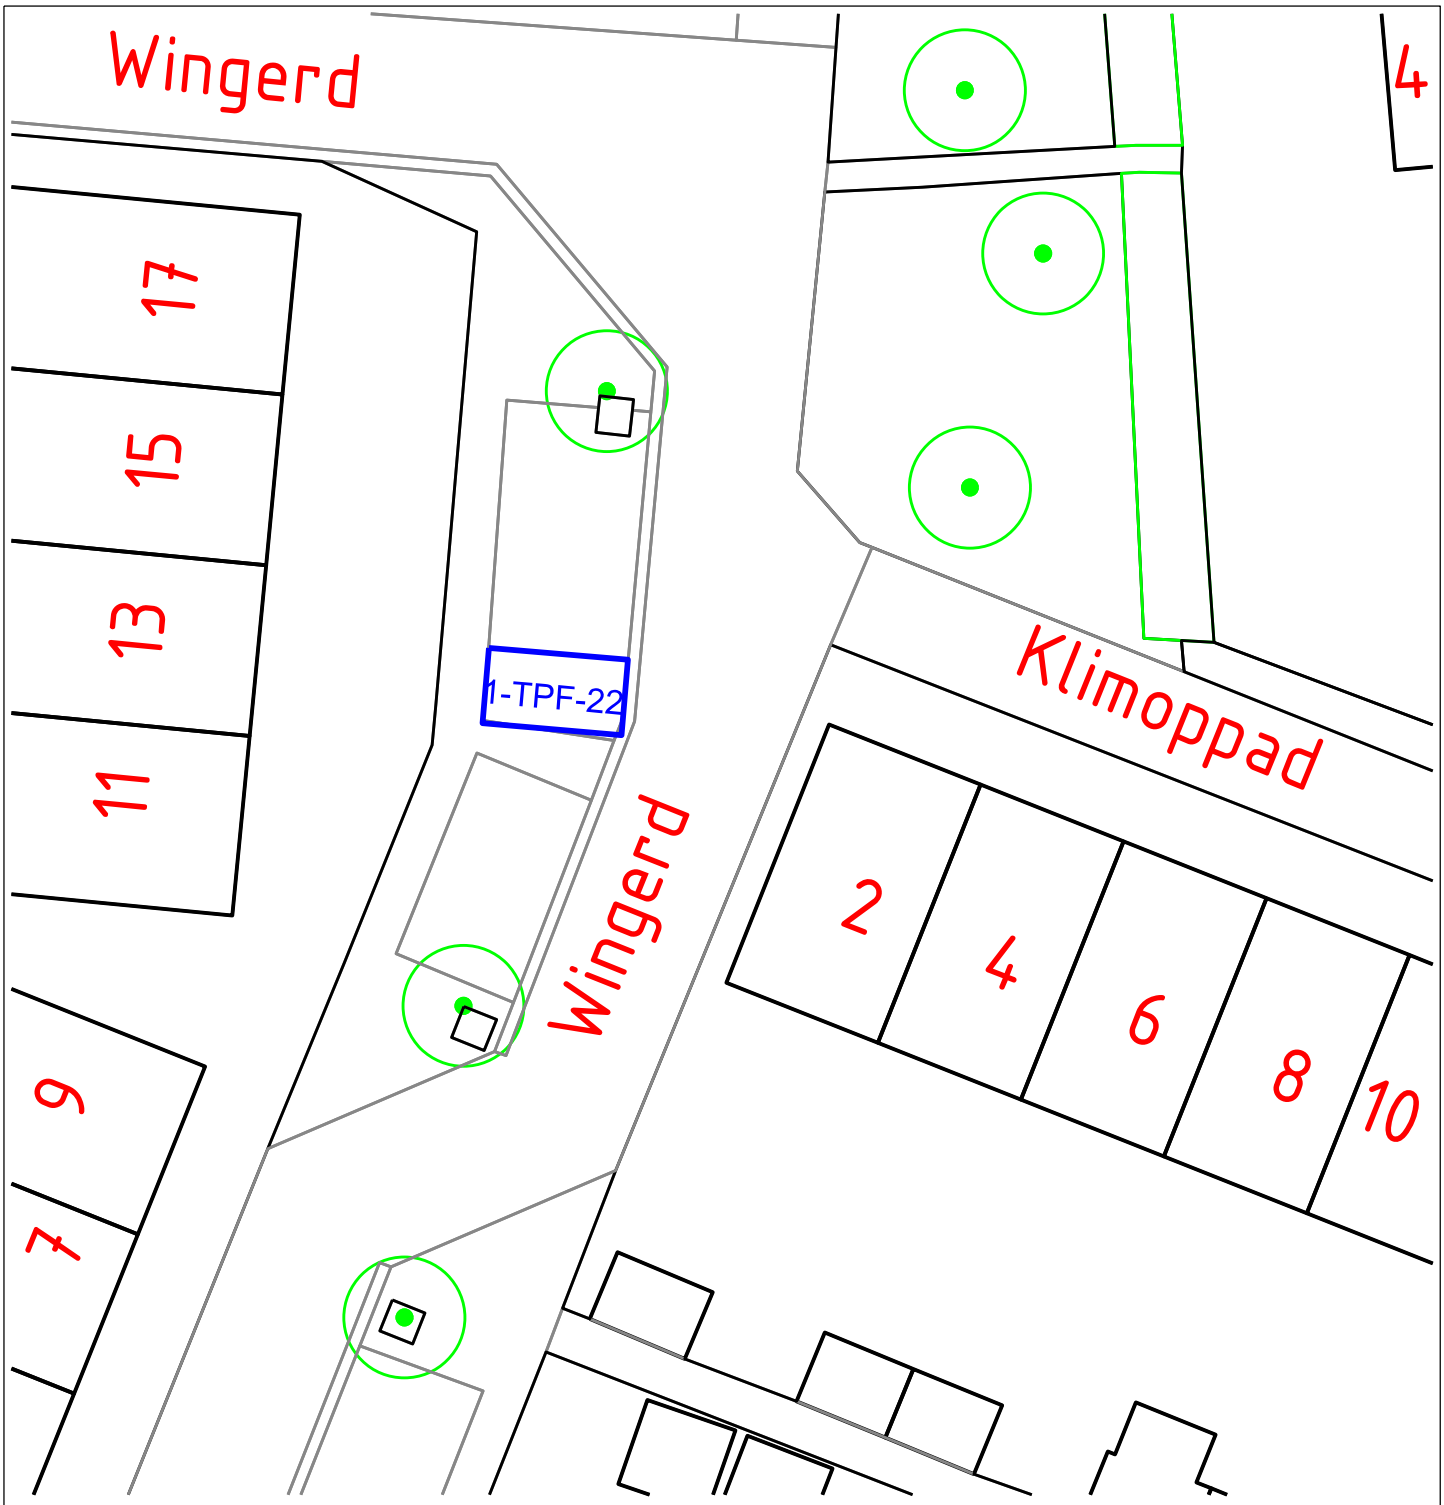

Maten in m, materiaalmaten in mm en hoogtematen in m t.o.v. N.A.P.

wijz.	datum	get.	gec.	omschrijving

opdrachtgever : Gemeente Deventer	schaal : 1:250	afm. A4
	status :	get. A.t.B.
project : Kenteken Gebonden Gehandicapten Parkeerplaats	datum : 9-1-2020	opdr. M.T.
	projectnummer :	gec.
onderwerp : Klimoppad 8, 7421CP Deventer kenteken: 1-TPF-22	tekeningnummer : 110.20.03.A.N.02	blad : 1 van 1

gemeente Deventer

Grote Kerkhof 1 - 7411 KT Deventer
postbus 5000 - 7400 GC Deventer
tel. (0570) 693911
e-mail: gemeente@deventer.nl

filenaam : V:\VB\CadGis Data\wijken nieuw\wijk 110 Algemeen\ INV parkeerplaatsen\Kenteken Gebonden Gehandicapten Parkeerplaatsen\ plaatsen 2020