


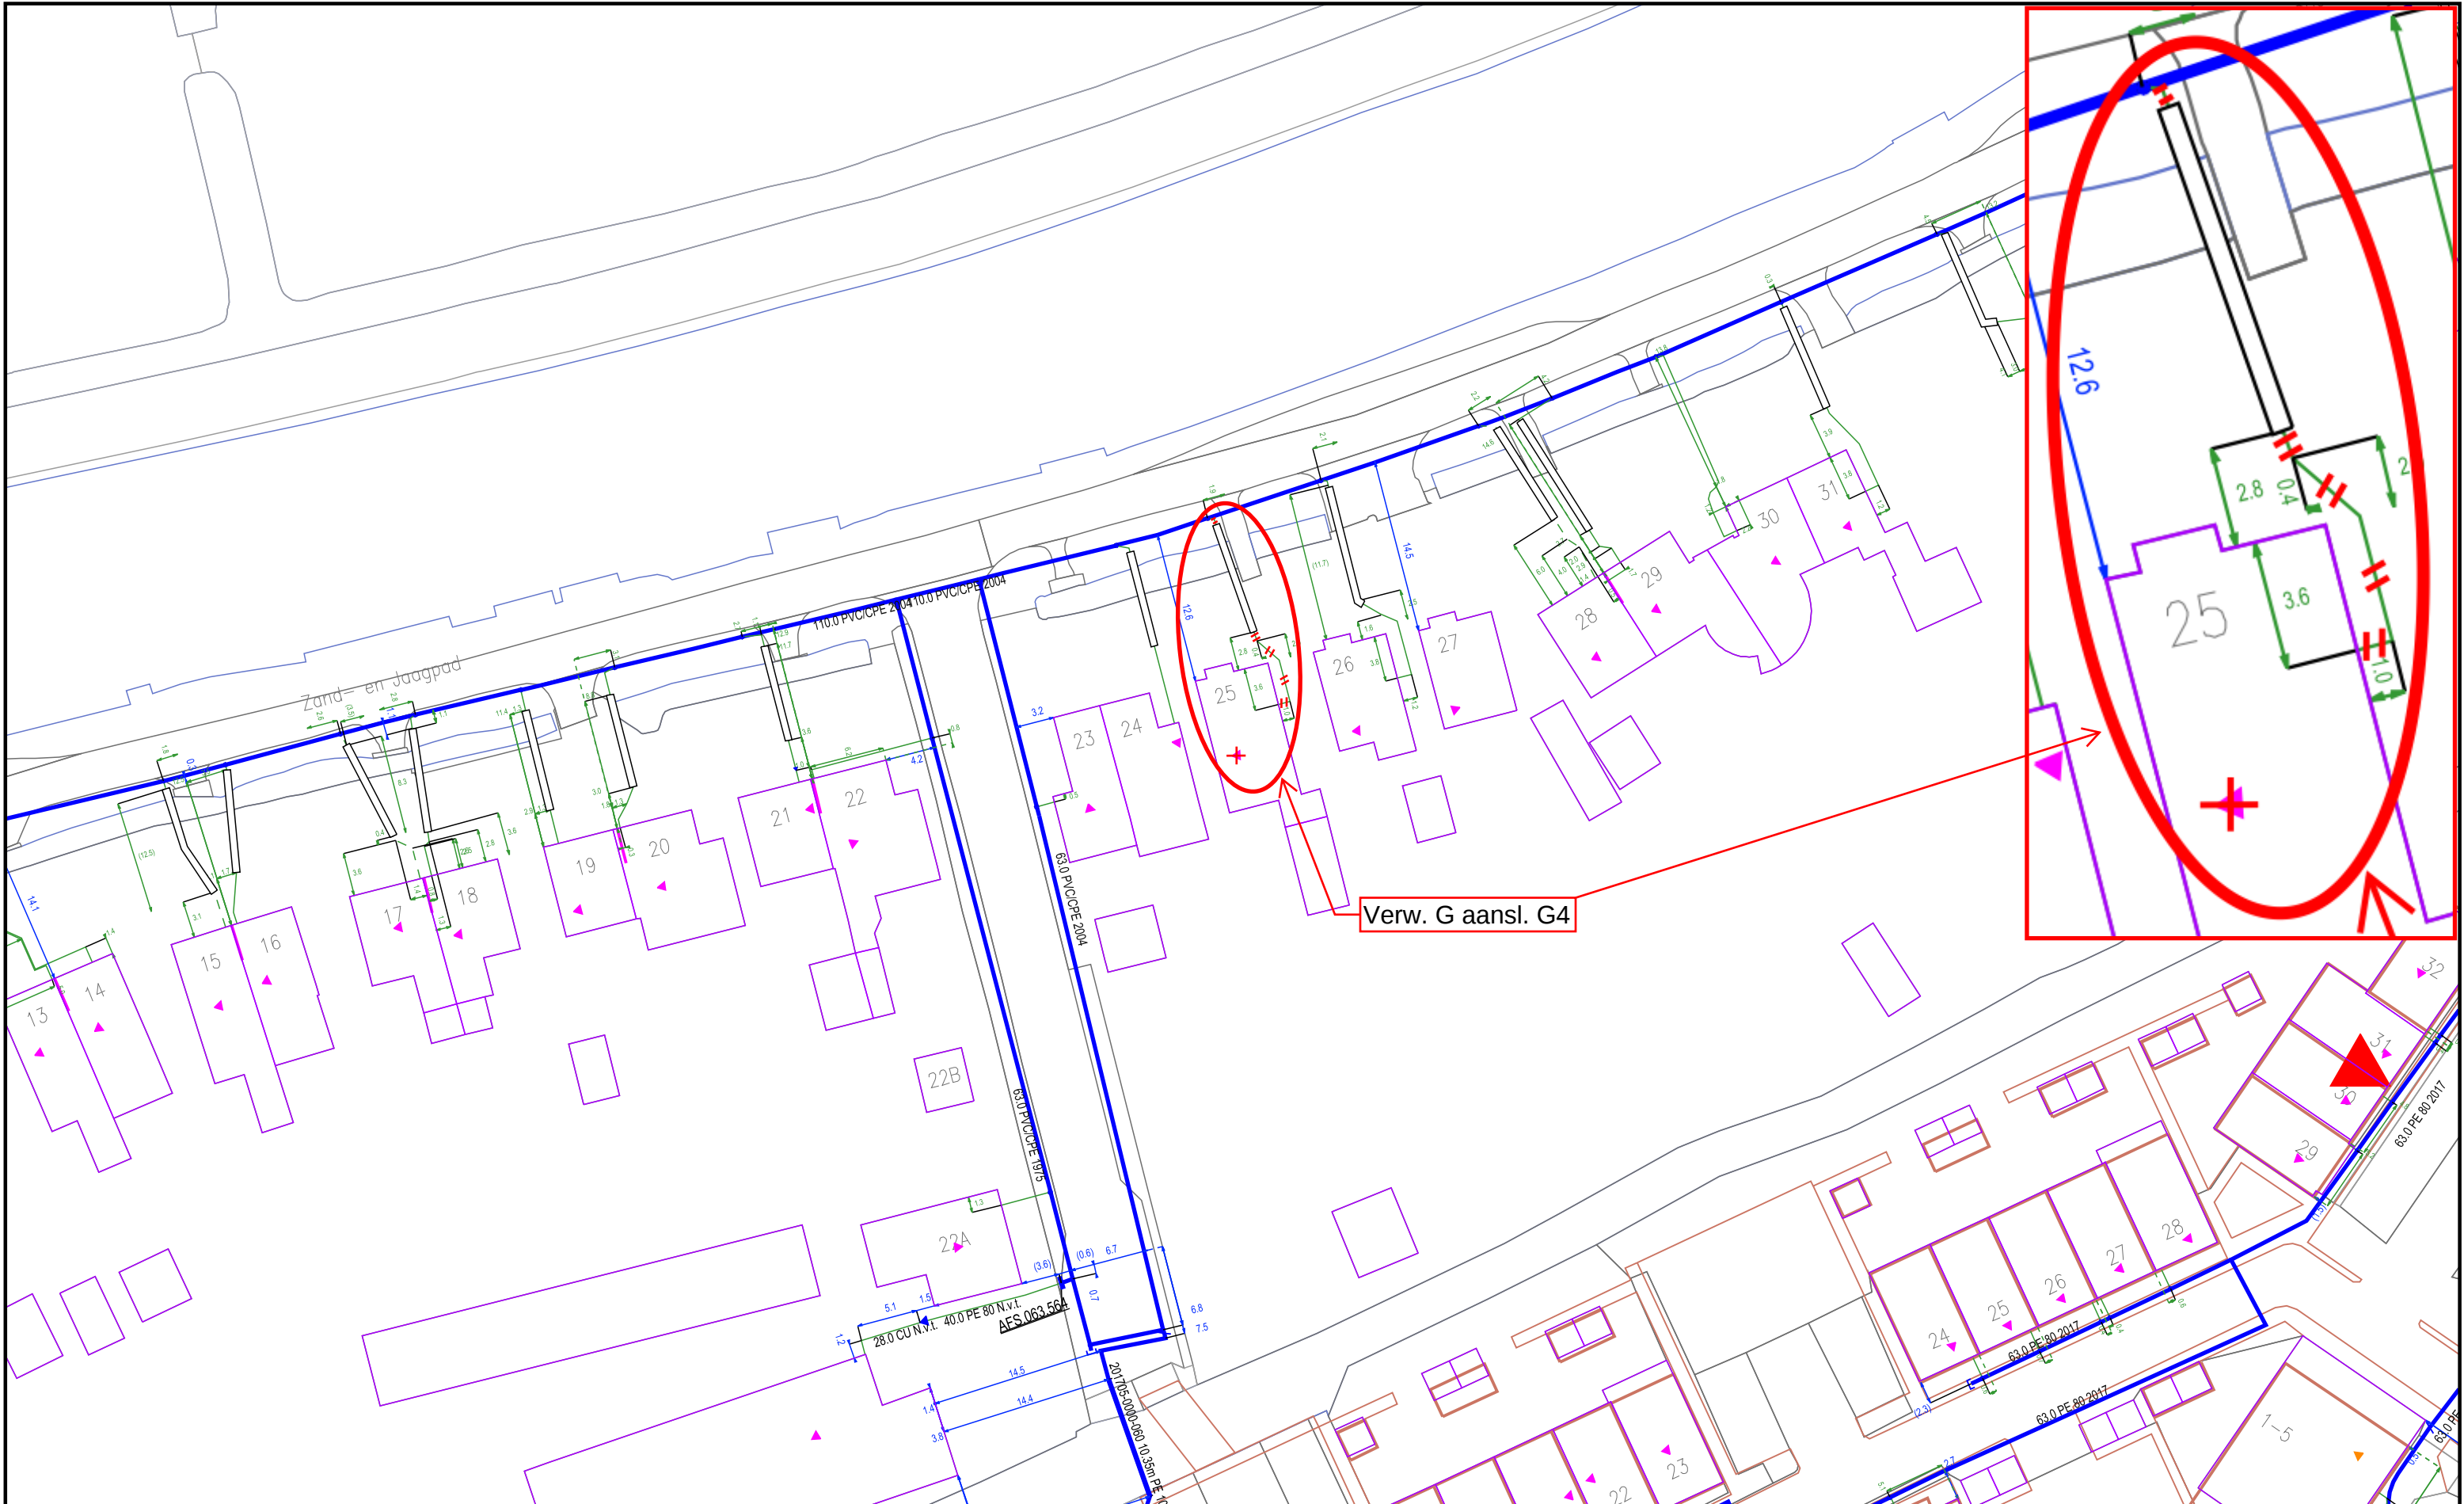

Verwijderen gasaansluiting G4 met PE32. 02-04-2020 RdV 0294 293543 reinier@bloemer.nl	Adres: ZAND- EN JAAGPAD 25 1396JB BAAMBRUGGE		 Schaal: 1:500 Datum: 24/03/2020
---	---	---	--