



paraaf projectleider:

HET DAGELIJKS BESTUUR VAN WATERSCHAP AMSTEL, GOOI EN VECHT

(BBV20.0105)

gelezen het voorstel van het dagelijks bestuur van 21 april 2020;

gelet op artikel 2.16, tweede lid van de Keur AGV 2019;

overwegende dat de aanwijzing noodzakelijk is na vaststelling van dijkverbeteringsproject Mijdrechtse Zuwe & Kade langs de Rondweg;

BESLUIT

de aanwijzing naar verholen van dijkvak P1038_002 vast te stellen, te publiceren en pas in werking te laten treden na afloop van de werkzaamheden.


Amsterdam, 21 april 2020
het dagelijks bestuur,

.....
R.T. van Houten
waarnemend secretaris

.....
dr. ir. G.M. van den Top
dijkgraaf

RECHTSMIDDELEN

Tegen het besluit tot vaststelling van de aanwijzing kan door belanghebbenden van vrijdag 1 mei tot en met donderdag 11 juni 2020 (een periode van zes weken) beroep worden ingesteld door het indienen van een beroepschrift bij de Rechtbank Amsterdam. Het aanwijzingsbesluit treedt in werking als de dijkverbetering is gerealiseerd en tegelijk met de leggerwijziging. De inwerkingtreding wordt op dat moment officieel bekendgemaakt door middel van een advertentie.

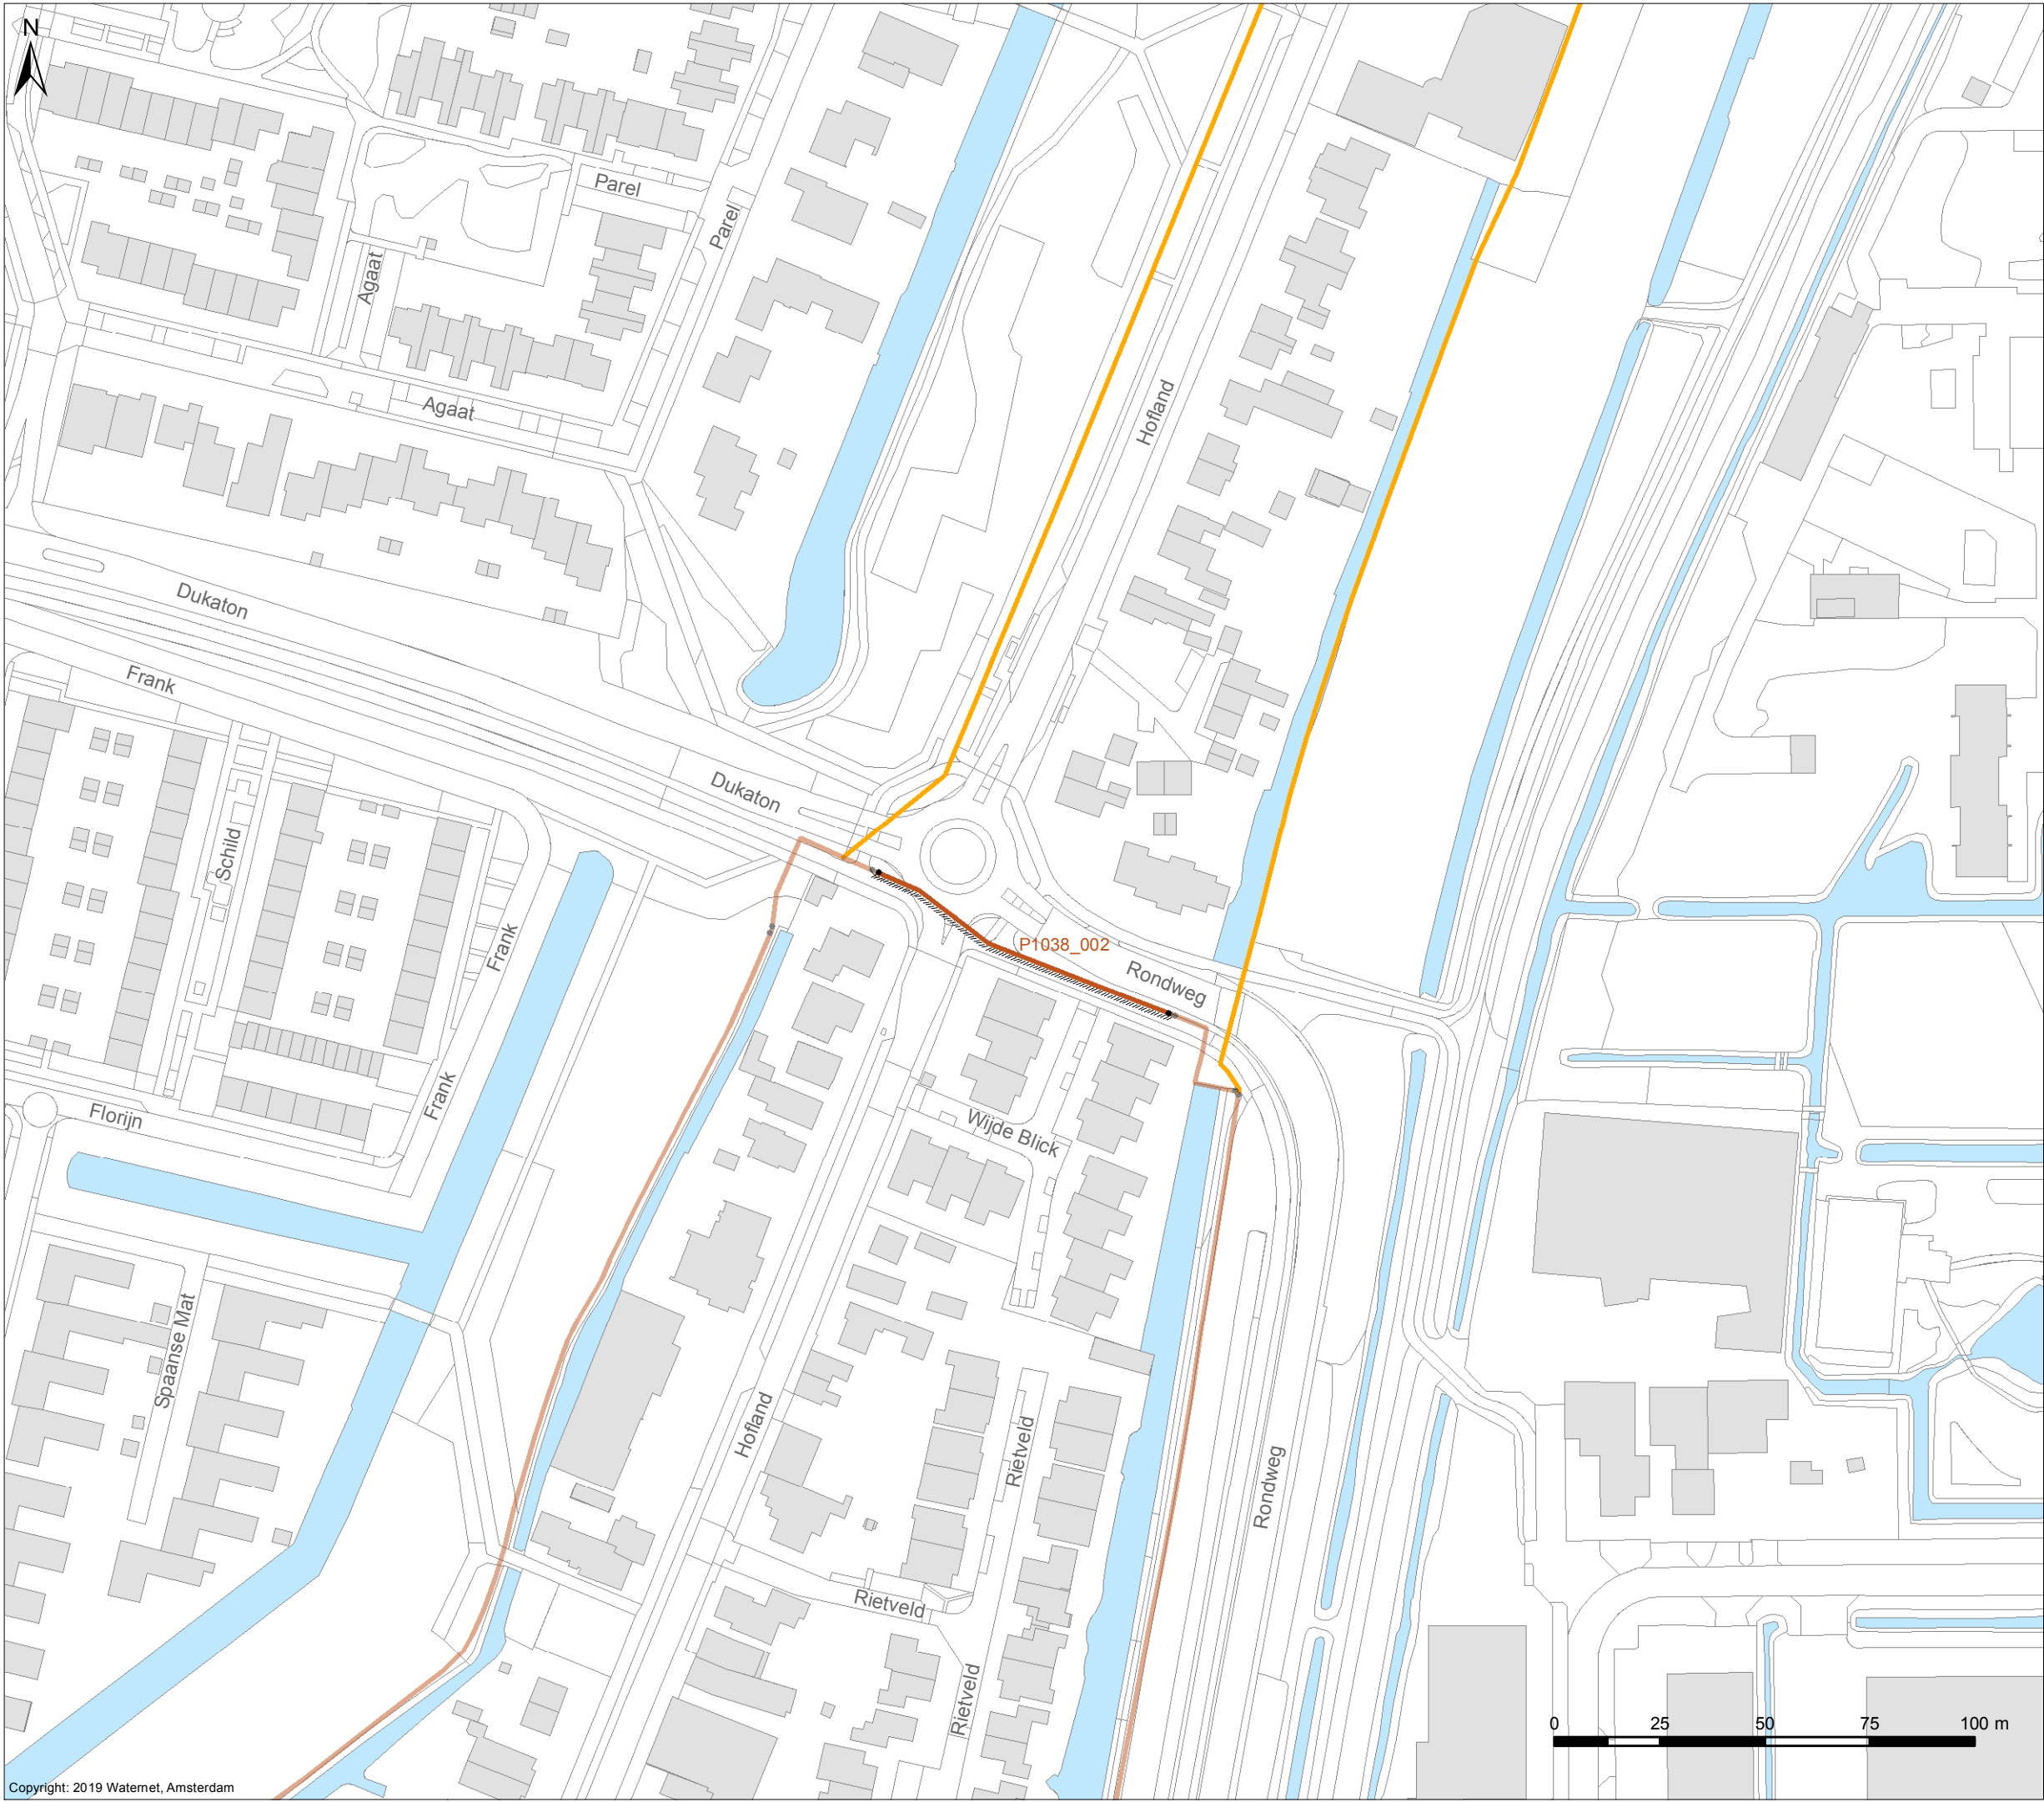

Keur AGV

waterkering P1038_002

Verklaring

- Waterschap
- Verholen kering
- Half-verholen kering
- Secundaire kering

Overige keringen

- Overig



Formaat: A3	Schaal: 1:1.500	Datum: 06 - 01 - 2020	Status: vastgesteld	Tekeningnummer: IB20190112 Blad 4
-------------	-----------------	-----------------------	---------------------	--------------------------------------

Vastgesteld bij besluit BBV20.0105 d.d. 21-04-2020