


1864390

LEGENDA

- ALGEMEEN
- Bestaande situatie
 - Te handhaven boom
 - Te vellen boom

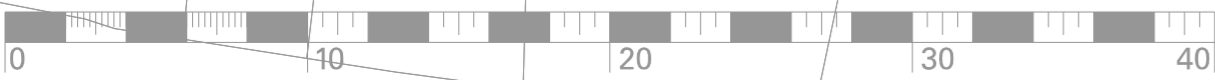

 Gemeente Utrecht		
Stadsbedrijven		
Opdrachtgever Stedelijk Beheer	Schaal 1:250	Formaat A2
Project	Beheer .	Bestek
Onderdeel Velvergunningstekening Wijde Begijnestraat	Projectnummer .	Status .
	Tekeningnummer .	Datum 24-04-2020 Versie
Getekend		
Getoetst		
Vrijgegeven .		
Stadsingenieurs Bezoekadres Stadsplateau 1 Utrecht Postadres Postbus 8375, 3503 RJ Utrecht Telefoon 030 - 286 4323 Fax 030 - 286 4348 www.utrecht.nl		