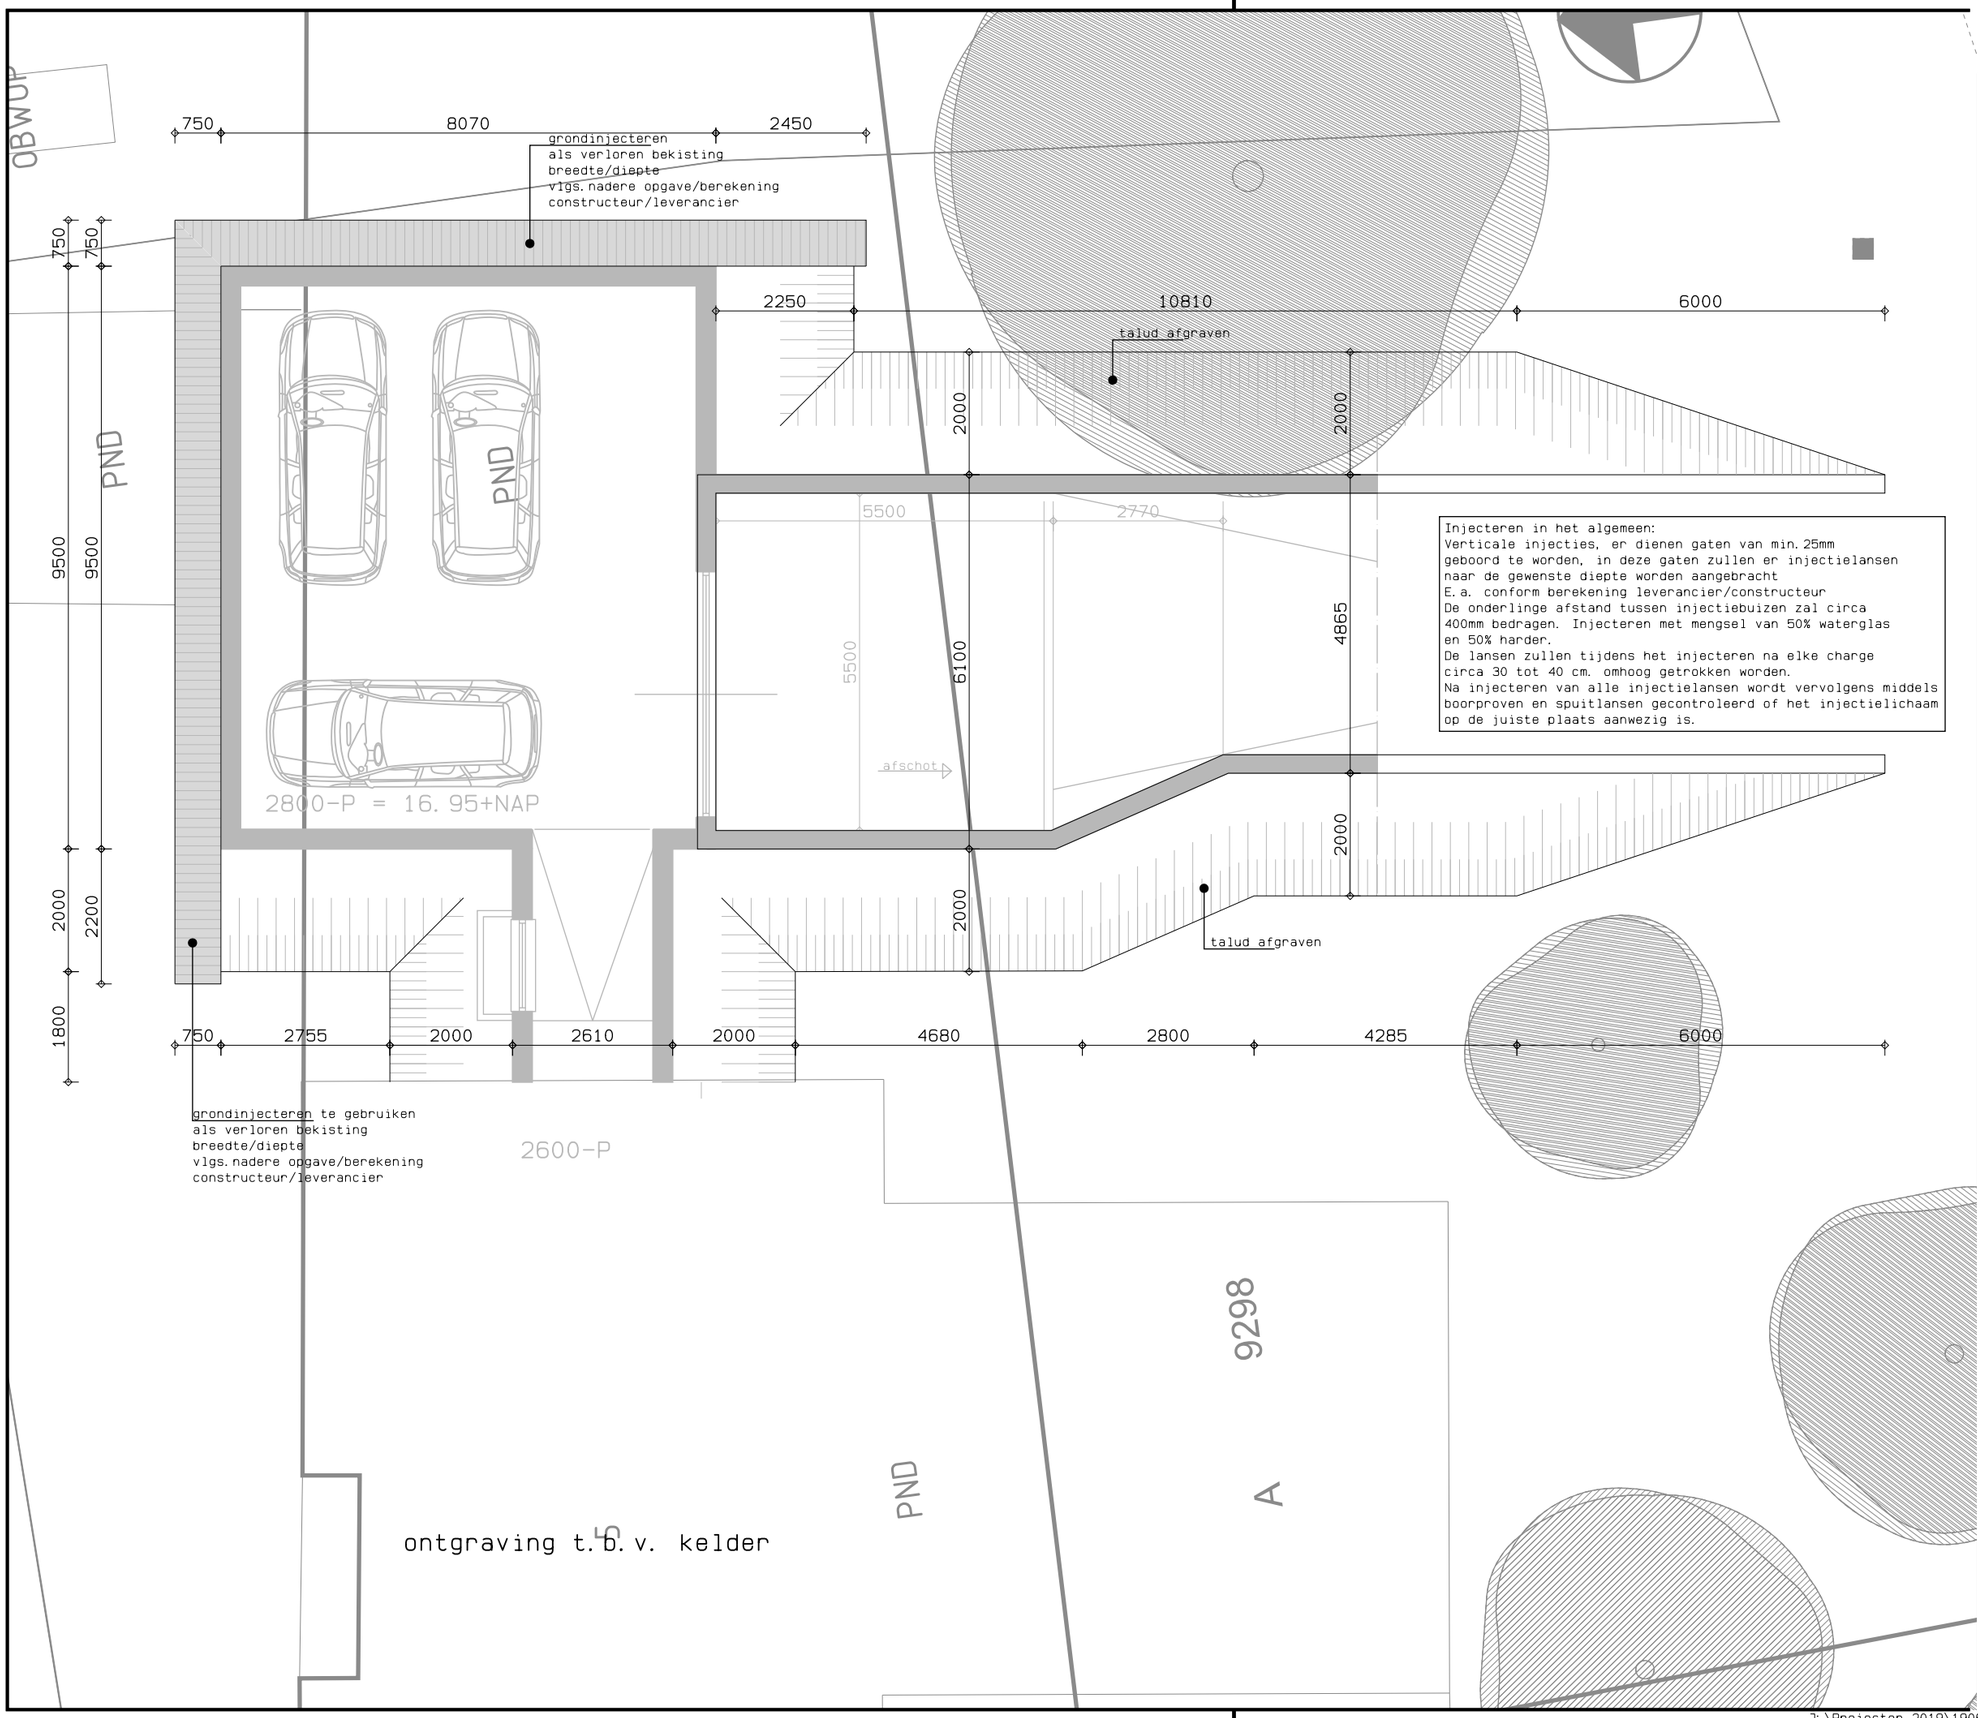

Injecteren in het algemeen:
Verticale injecties, er dienen gaten van min. 25mm geboord te worden, in deze gaten zullen er injectielansen naar de gewenste diepte worden aangebracht
E.a. conform berekening leverancier/constructeur
De onderlinge afstand tussen injectiebuizen zal circa 400mm bedragen. Injecteren met mengsel van 50% waterglas en 50% harder.
De lansen zullen tijdens het injecteren na elke charge circa 30 tot 40 cm. omhoog getrokken worden.
Na injecteren van alle injectielansen wordt vervolgens middels boorproven en spuitlansen gecontroleerd of het injectielichaam op de juiste plaats aanwezig is.

opdrachtgever:
Fam. Schoolmeesters
Valeriaan 9
5935 CC Steyl
Tel.: 077 321 90 57

projekt:
Uitbreiding/verbouwing
woning a.d. Veerweg 5
te Steyl
gemeente Venlo

onderdeel:
BESTEKTEKENING
souterrain
situatie afgraving

gewijzigd:
03-04-20

janssen wuts architecten
Napoleonsbaan Zuid 28
5991 ND Baarlo
Tel (077) 4771529
E-mail info@janssenwuts.nl
www.janssenwuts.nl

getekend: NH
schaal: 1:100
datum: 26-03-20
formaat: A3
werknr: 19064A
bladnr: 09
aantal bladen:
maten in millimeters

J:\Projecten 2019\19064A Welsi Woning privé\3 Tekenwerk\2 Adomi\19064a\plot-09.DRW