



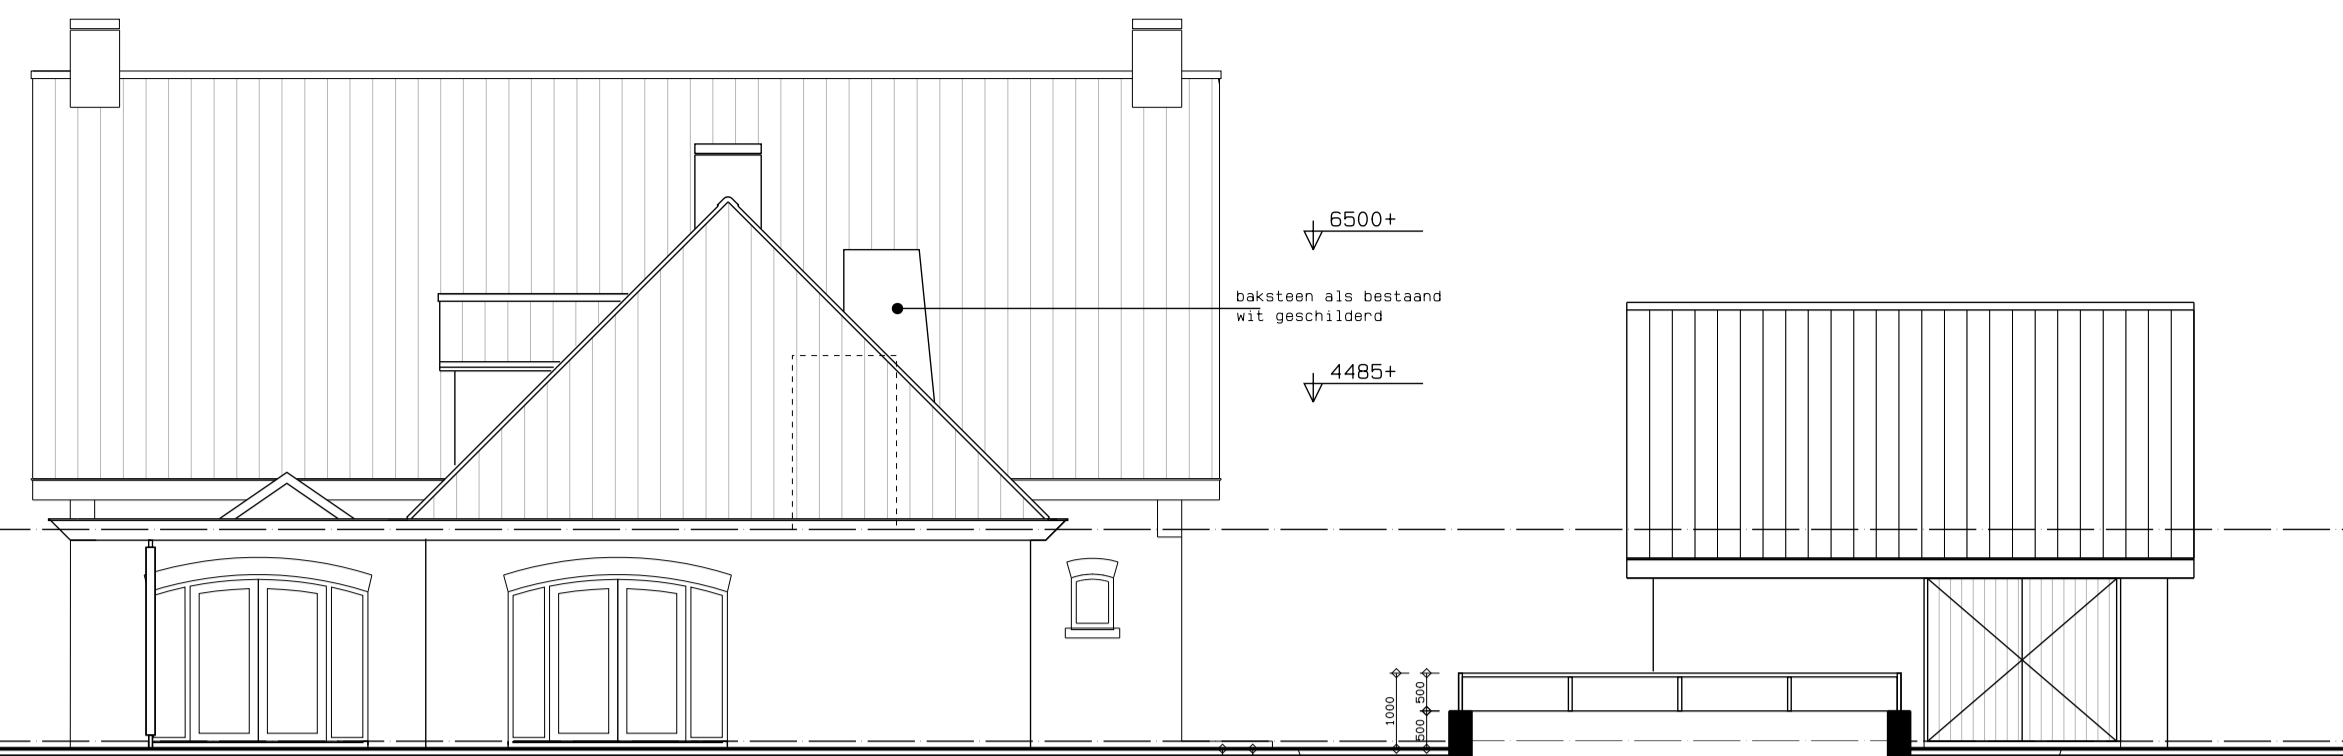

westgevel

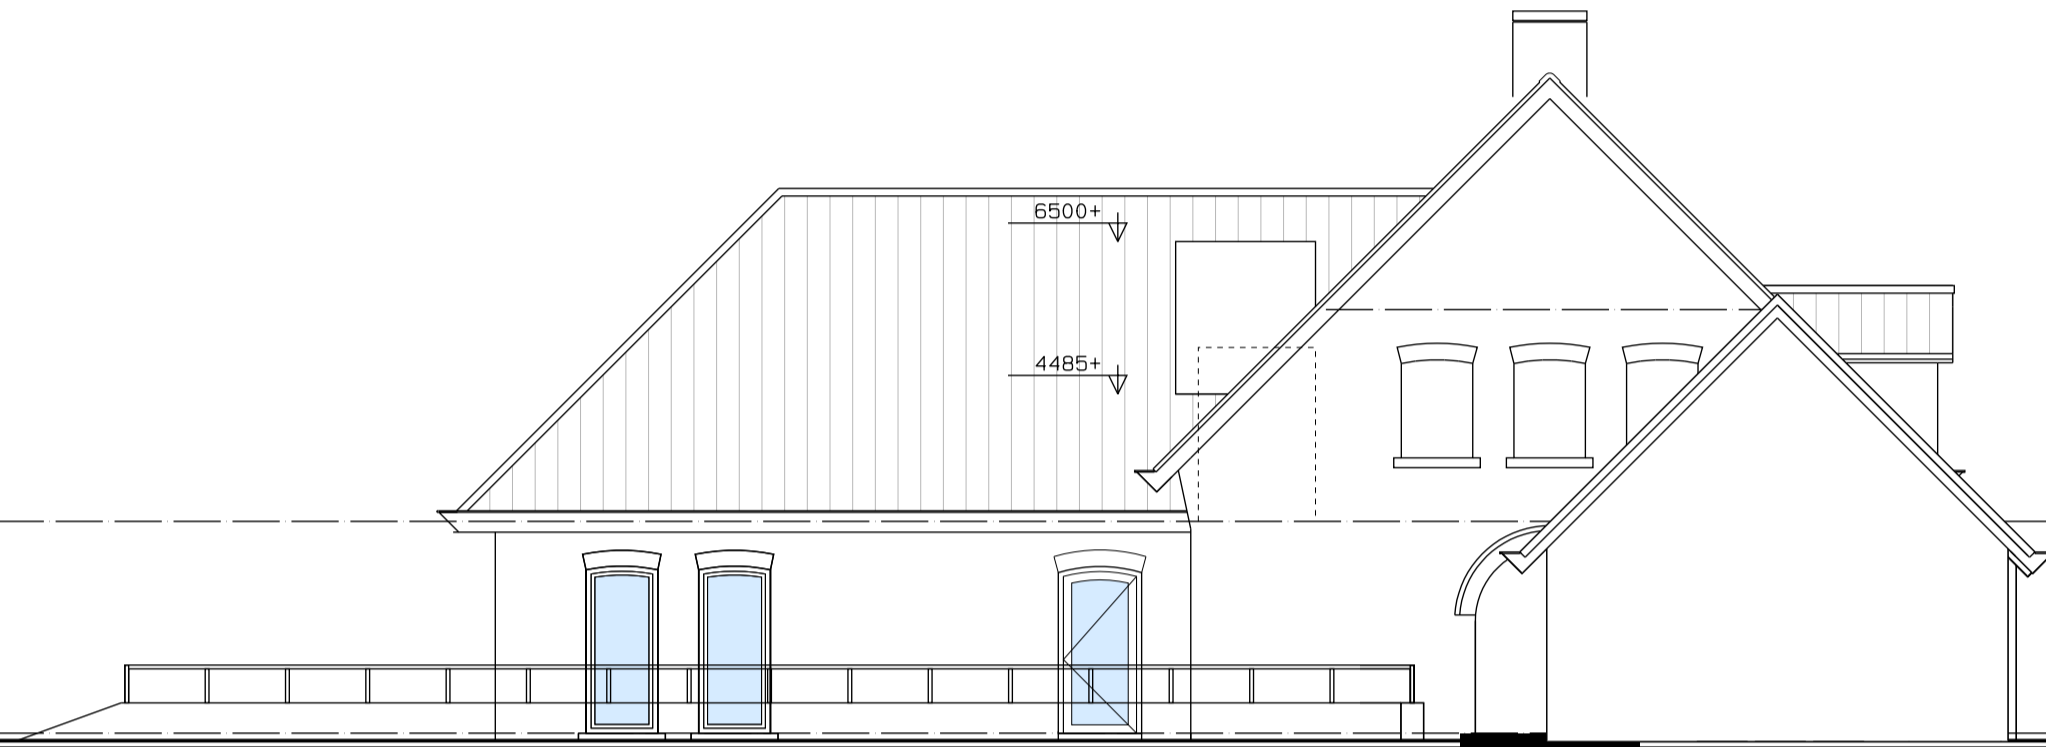

zuidgevel






oostgevel




noordgevel


westgevel

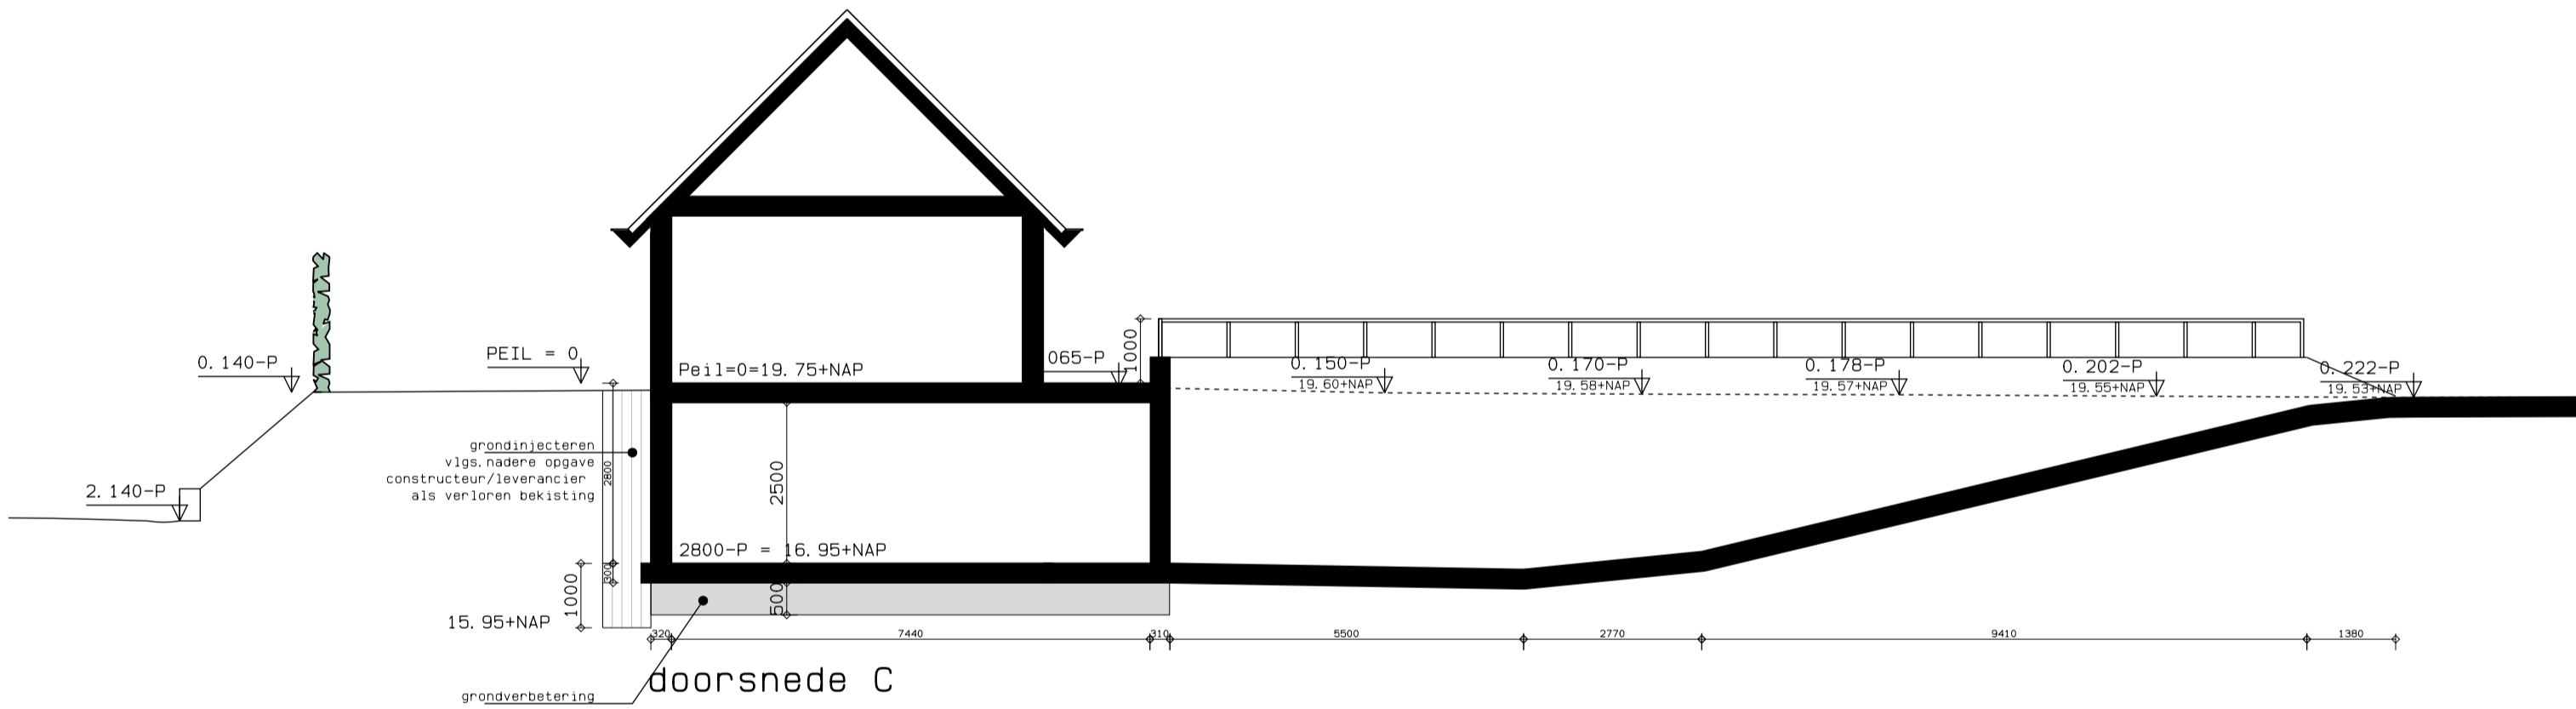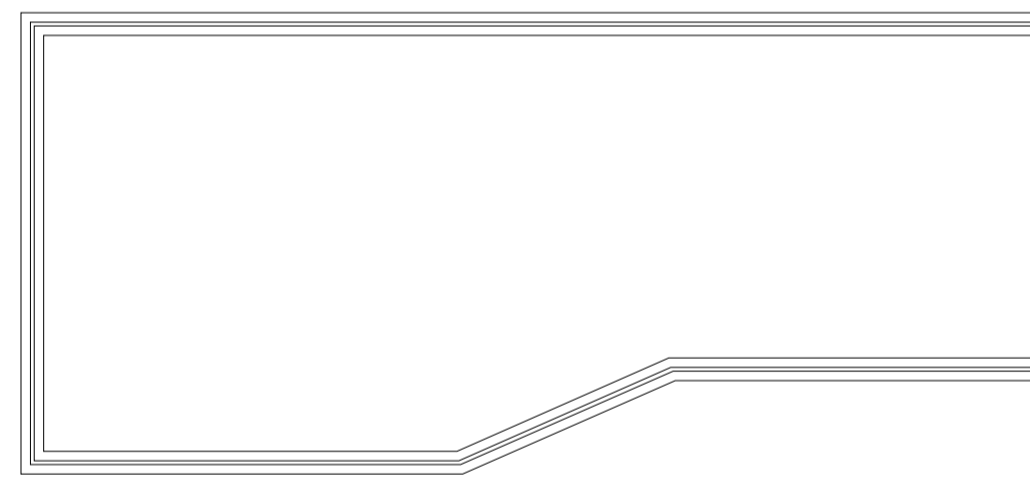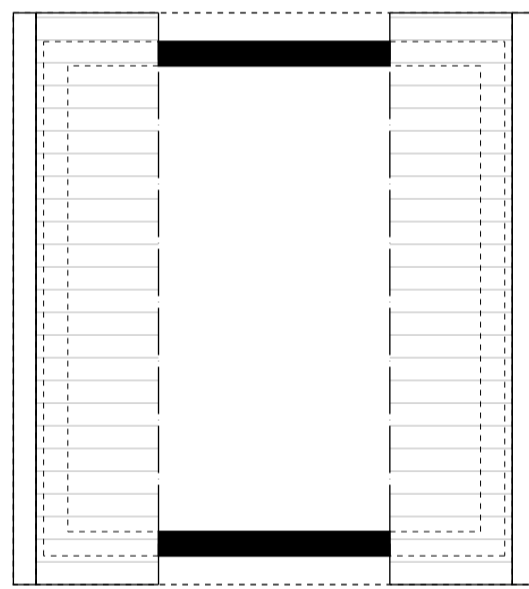

doorsnede C

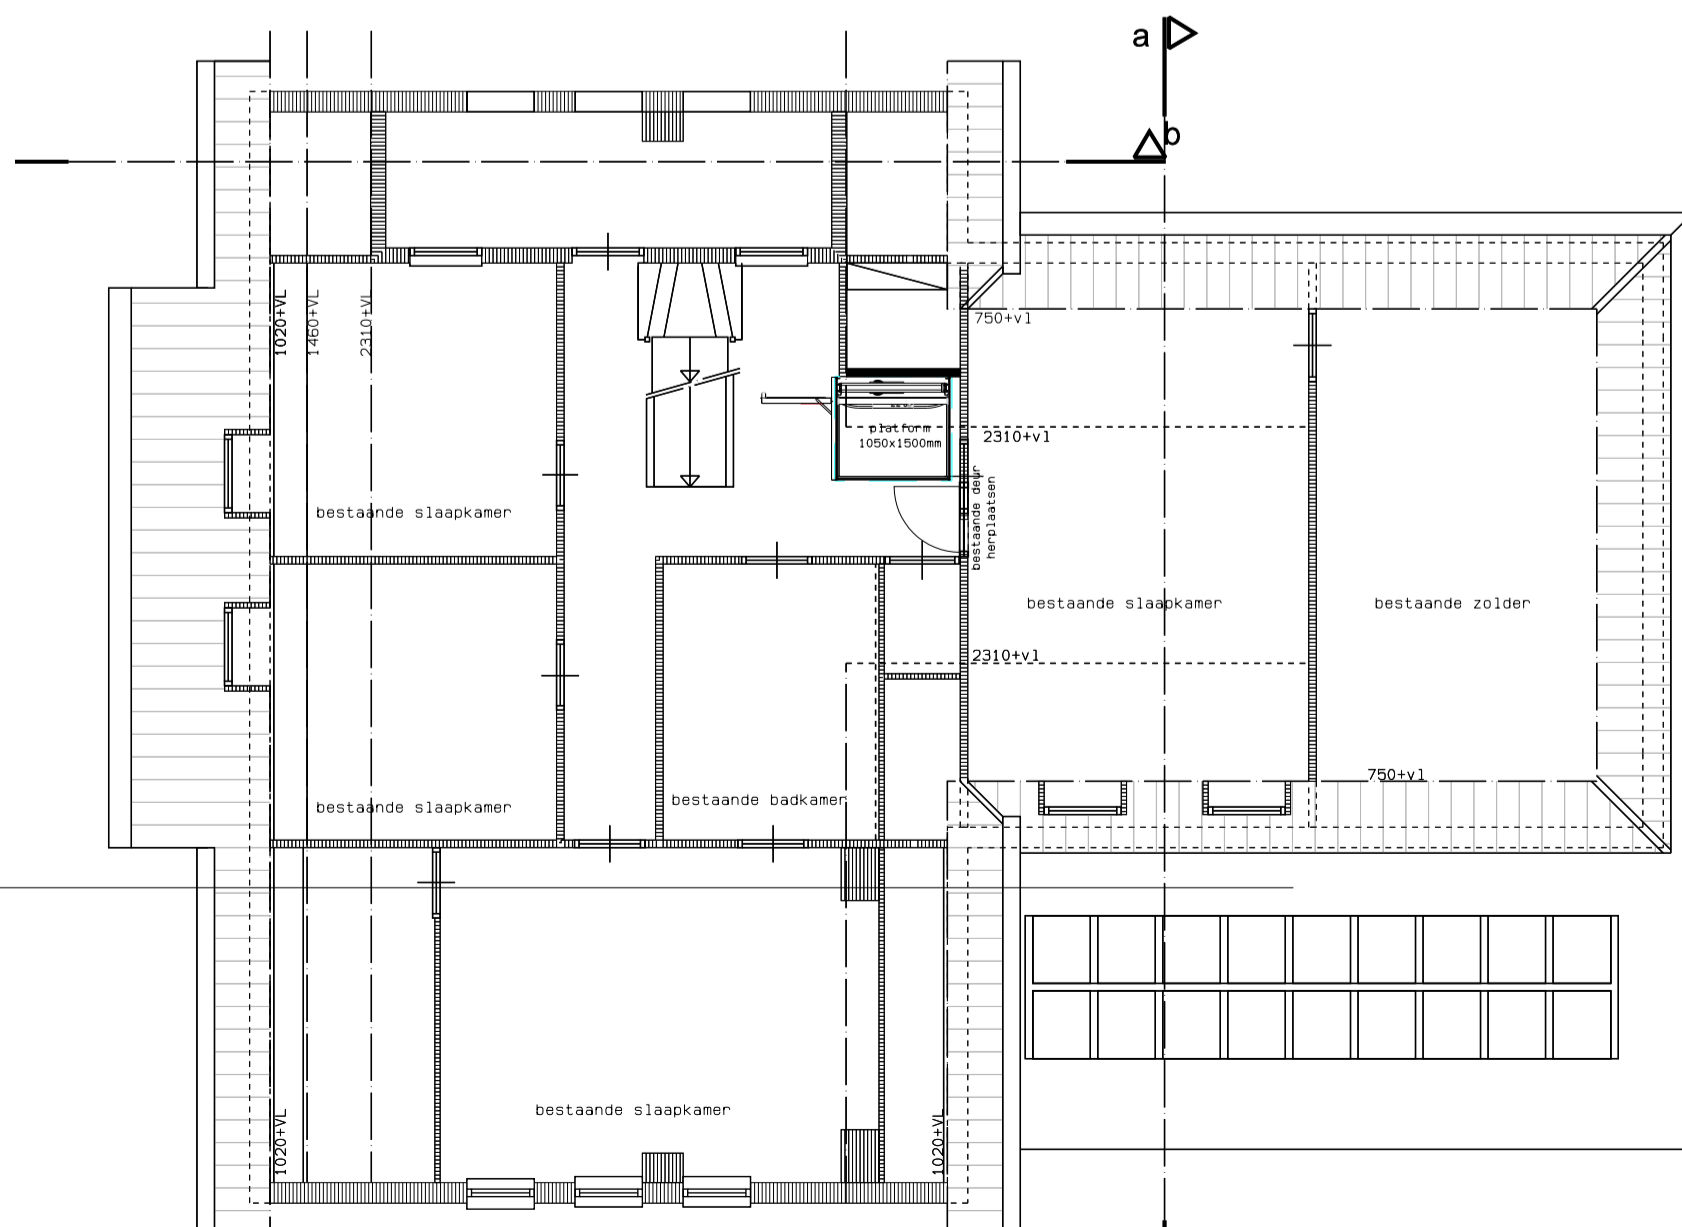

1e verdieping
2800+P

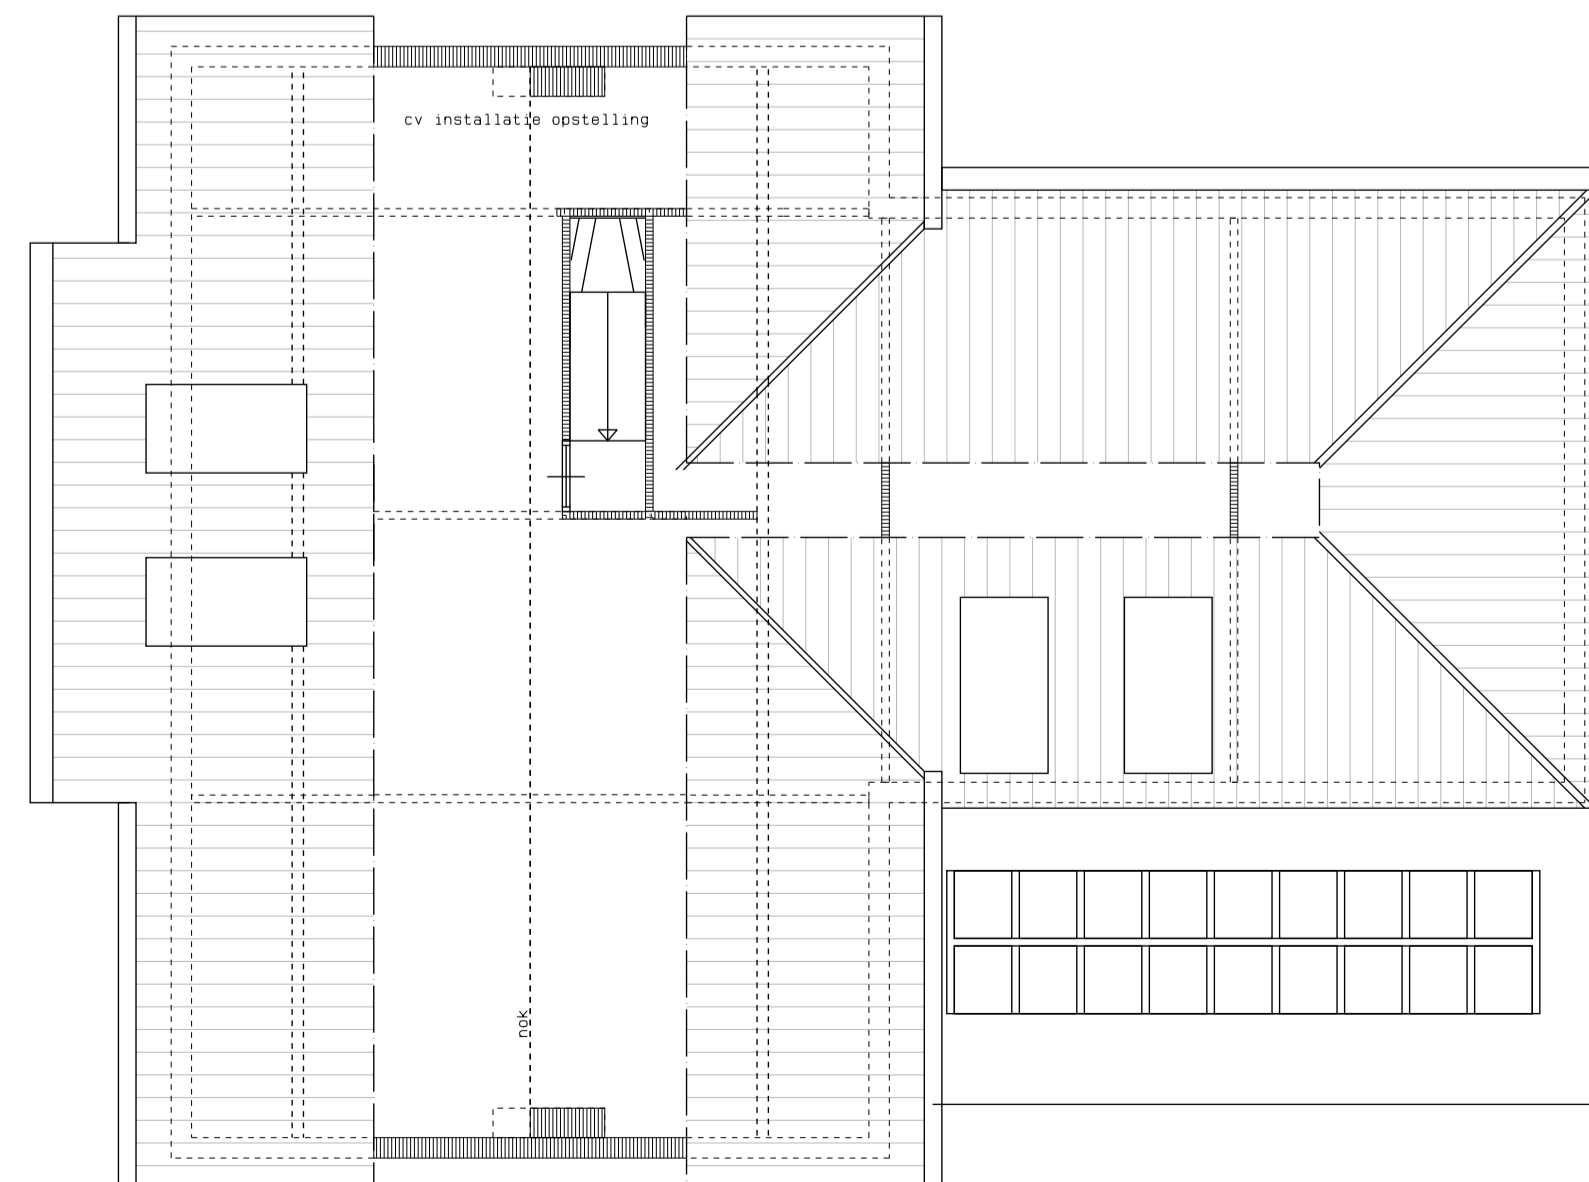

zolder


opdrachtgever:
Fam. Schoolmeesters
Valeriaan 9
5935 CC Steyl
Tel.: 077 321 90 57

project:
Uitbreiding/verbouwing
woning a. d. Veerweg 5
te Steyl
gemeente Venlo

ontwerper:
ONTWERPTEKENING
gevels
doorsnede
1e verdieping
zolder

realisatie:
19-03-20
26-03-20
03-04-20

janssen wuts
architecten

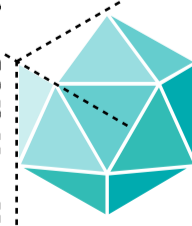

ontwerper:
NH
schaal:
1: 100
datum:
17-01-20
formaat:
A1
nummer:
19064A
bladnr:
08
adres:
Napoleonlaan Zuid 20
5991 HD Baarle
Tel: (077) 4771529
E-mail: info@janssenwuts.nl
www.janssenwuts.nl
maten in millimeters