


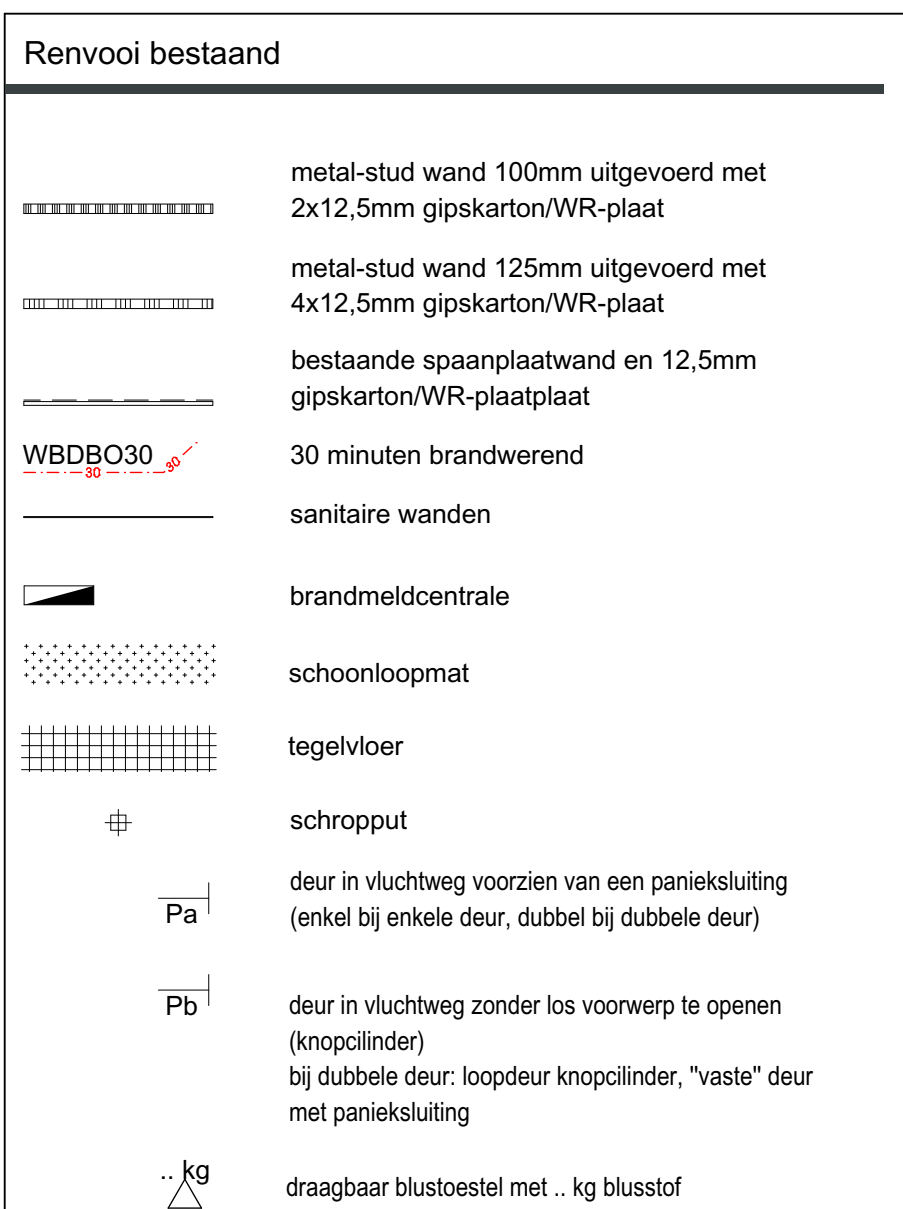

VERSIE	OPMERKINGEN									
a	-									
OPDRACHTGEVER Gemeente Breda										
PROJECT DSV Breda										
ONDERWERP Bestaand Begaane grond + 1e verdieping en gevels										
PROJECTNUMMER 19029B										
TEKENINGNUMMER/VERSIE D0vb.001/a		Jan van Nieuwenhuys 208 4811 K04 Breda T+31 76 52 393 20 info@dericks.nl www.dericks.nl <table><tr><td>CELEKEND GvDR</td><td>FORMAAT A0+</td></tr><tr><td>ONTWERP EP</td><td>SCHAAL 1:100</td></tr><tr><td>DATUM 29-12-2019</td><td>STATUS definitief</td></tr><tr><td colspan="2">FASS Omgroevingsvergunning</td></tr></table>	CELEKEND GvDR	FORMAAT A0+	ONTWERP EP	SCHAAL 1:100	DATUM 29-12-2019	STATUS definitief	FASS Omgroevingsvergunning	
CELEKEND GvDR	FORMAAT A0+									
ONTWERP EP	SCHAAL 1:100									
DATUM 29-12-2019	STATUS definitief									
FASS Omgroevingsvergunning										