




VERKEERSBESLUIT GEMEENTE KOGGENLAND

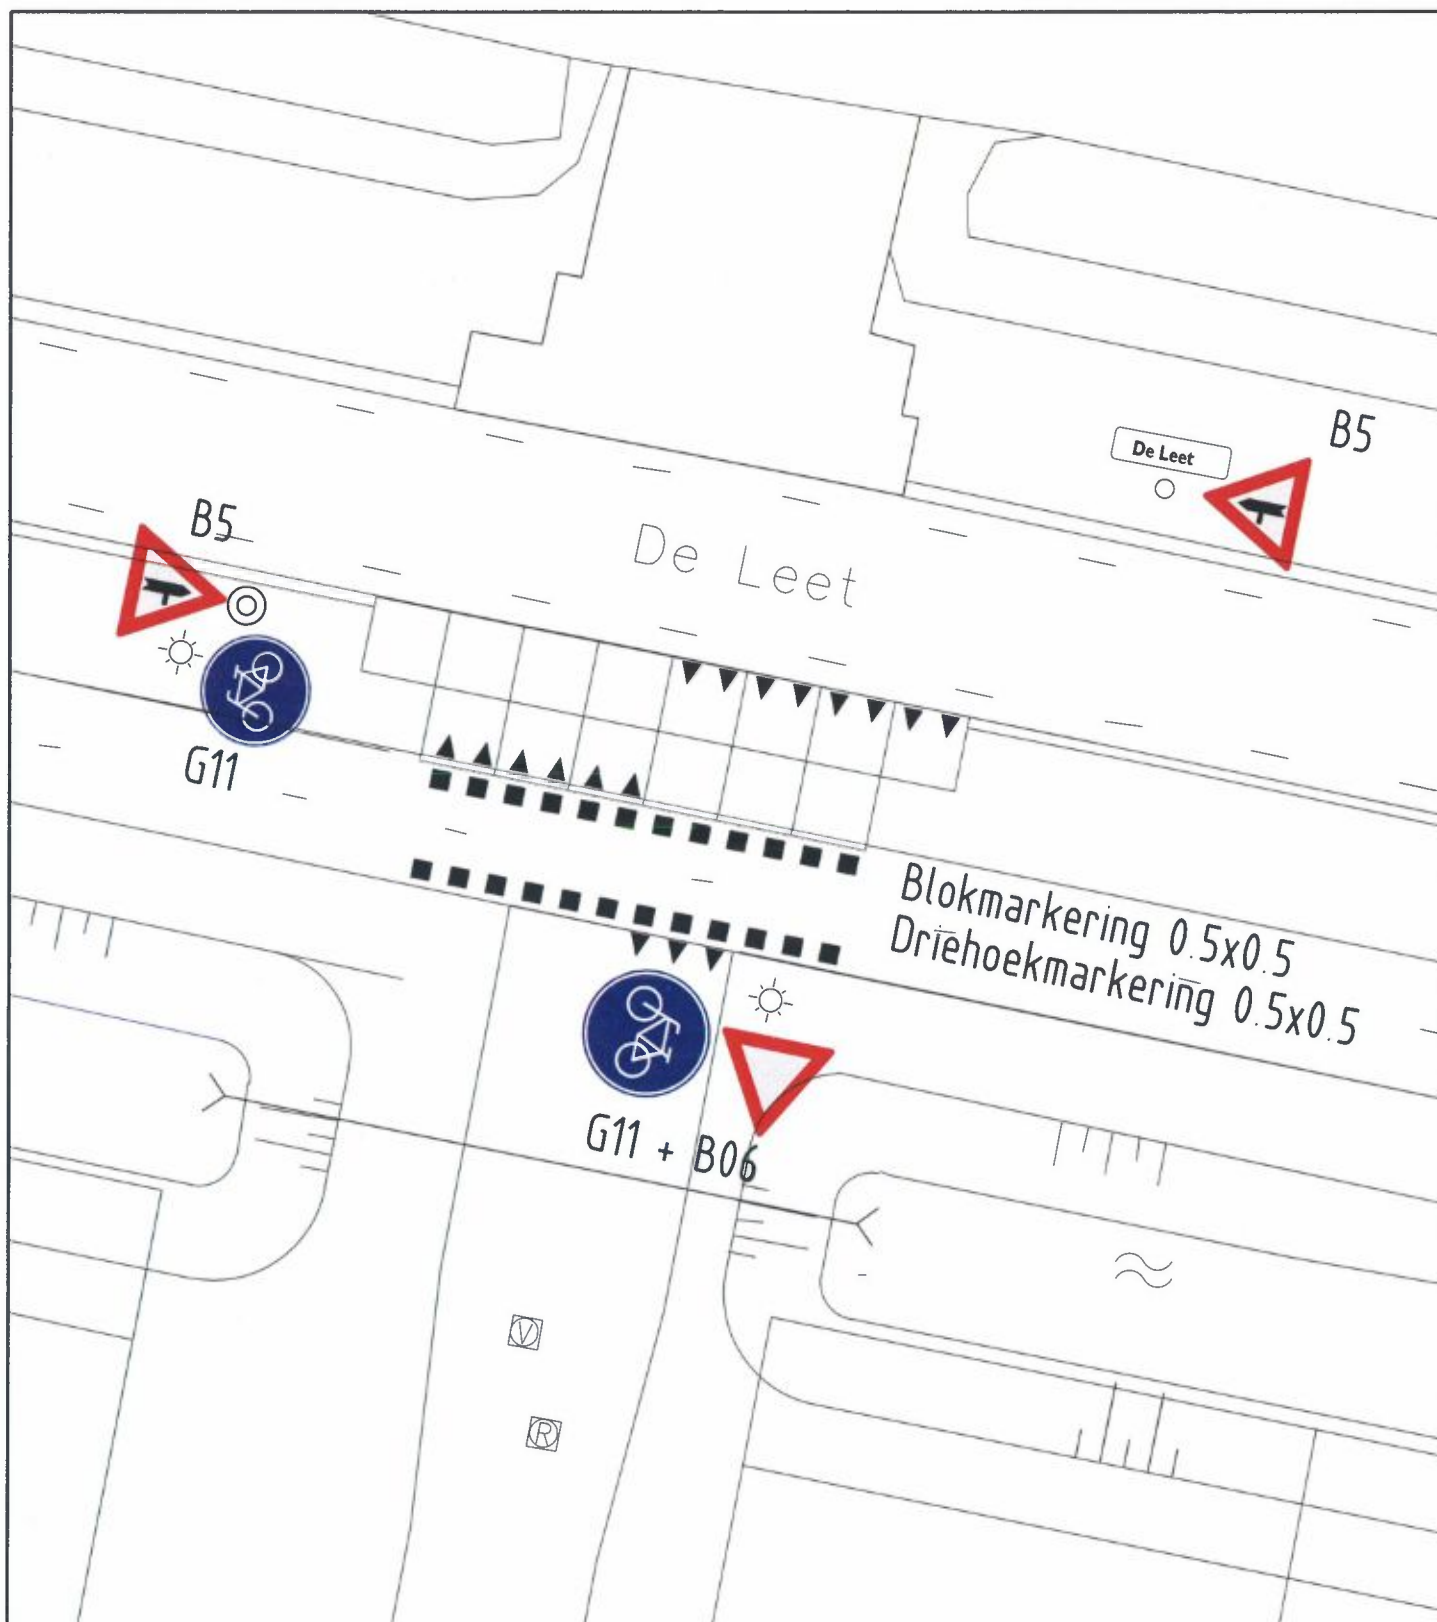

Gemeente Koggenland
Middenhof 2 1648 JG De Goorn
Postbus 21 1633 ZG Avenhorn
Tel: 0229-548400 Fax: 0229-548484
www.koggenland.nl info@koggenland.nl

LOCATIE : De Leet, Ursem

ONDERWERP : Voorrangskruispunt De Leet / Tuinderij

Behoort bij besluit van burgemeester en wethouders

d.d. **01 MEI 2020**


hoofd Wonen en ondernemen,
D. Donia

DATUM : april 2020

SCHAAL : 1 : 500

BESLUIT NR.:

GETEKEND : Richard Gotjé

FORMAAT : A4

D-500-334

STATUS :

REVISIE :