




VERKEERSBESLUIT GEMEENTE KOGGENLAND

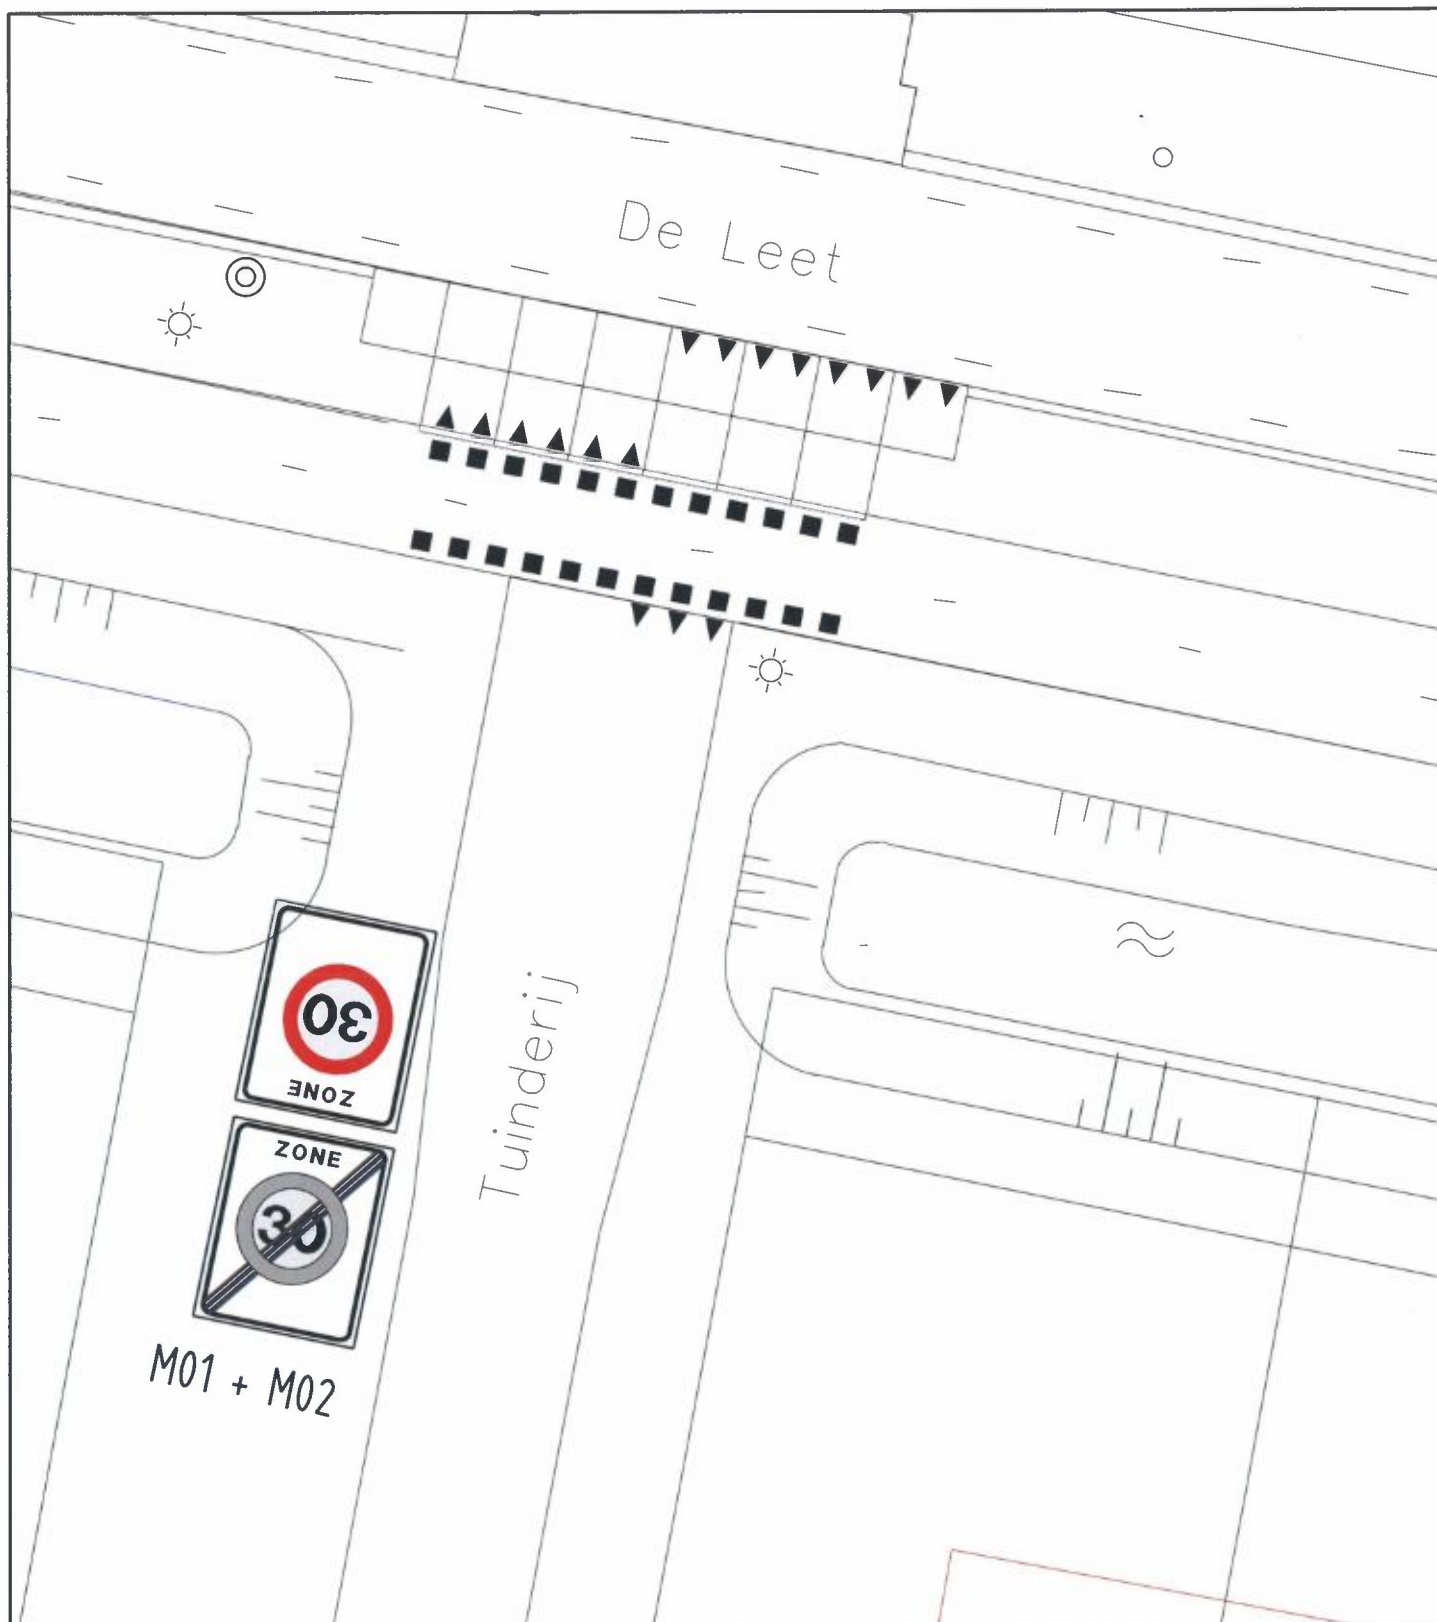

Gemeente Koggenland
Middenhof 2 1648 JG De Goorn
Postbus 21 1633 ZG Avenhorn
Tel: 0229-548400 Fax: 0229-548484
www.koggenland.nl info@koggenland.nl

LOCATIE : Tuinderij, Ursem

ONDERWERP : 30 KM zone De Tuinen Usem

Behoort bij besluit van burgemeester en wethouders
0 1 MEI 2020
d.d.


hoofd Wonen en ondernemen,
D. Donia

DATUM : april 2020

SCHAAL : 1 : 500

BESLUIT NR.:

GETEKEND : Richard Gotjé

FORMAAT : A4

D-500-335

STATUS :

REVISIE :