


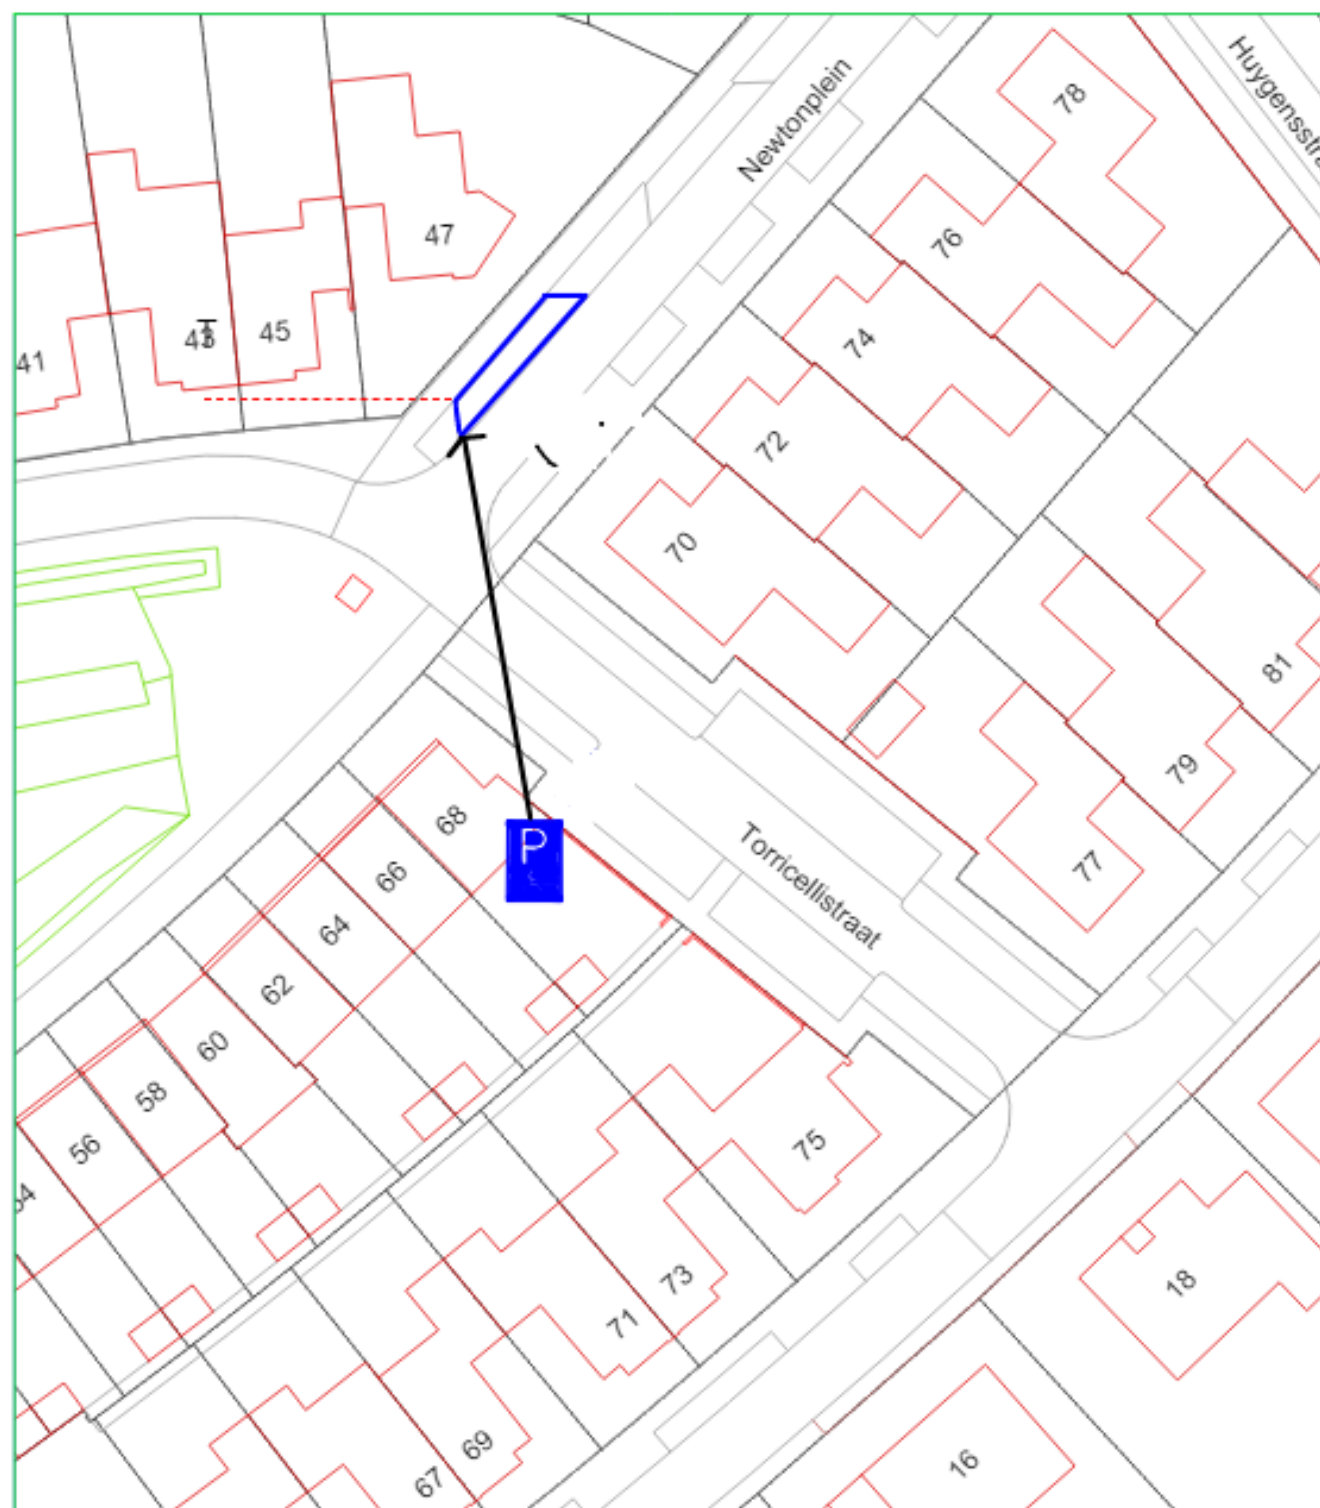

meewerkend

boxtel

Omschrijving

Tekening behorende bij verkeersbesluit 2020-017.

Instellen van een gehandicaptenparkeerplaats op kenteken XS-462-G, voor het Newtonplein 62, in de parkeerhaven aan de overzijde van nummer 70

Ge: G.R. Datum: 29-04-2020

Ge: Datum:

Ge: Datum:

Opmerking:
verkeersbesluit

VERSIE:
1227768

Bestand:

Schaal:
1:n.v.t.

Form:

A4

Tekst:

2020_0051_00