

1

2

3

4

A


B

C

D

E

F

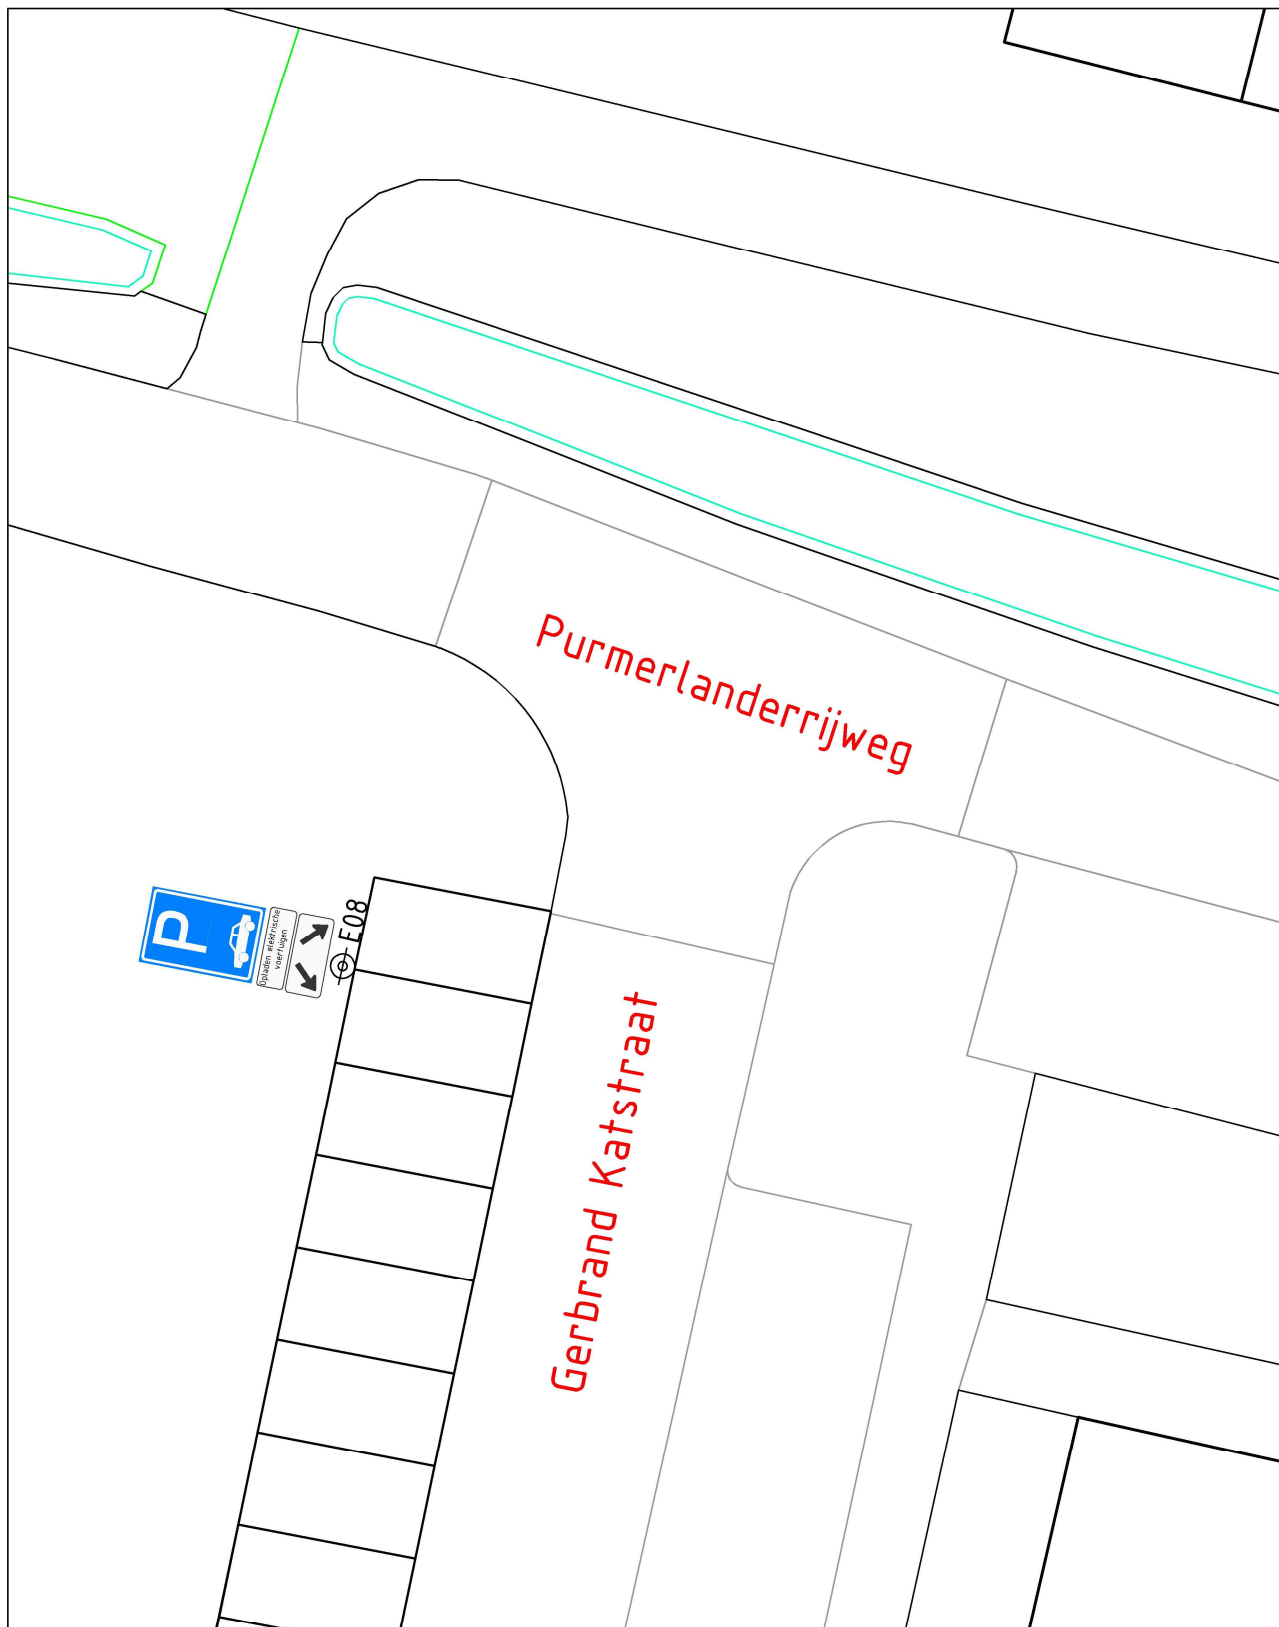

0 2 4 6 8m



PROMMENZ

Hammenkaag 11 | www.prommenz.nl
1741 LA Schagen | info@prommenz.nl

projectnummer	tekeningnummer	versie	blad
19156	_DO_501	0.3	01
			van 01

project
Verkeersbesluit VB2020-010
Gemeente Landsmeer
onderwerp

Oplaadpunten elektrische voertuigen

opdrachtgever
Gemeente Landsmeer

ontwerper
L. Borst
projectleider
H. Knoop

status
Definitief
schaal
1:200

paraaf
datum
23-03-2020
paraaf
datum
23-03-2020

een frisse kijk op ruimte