


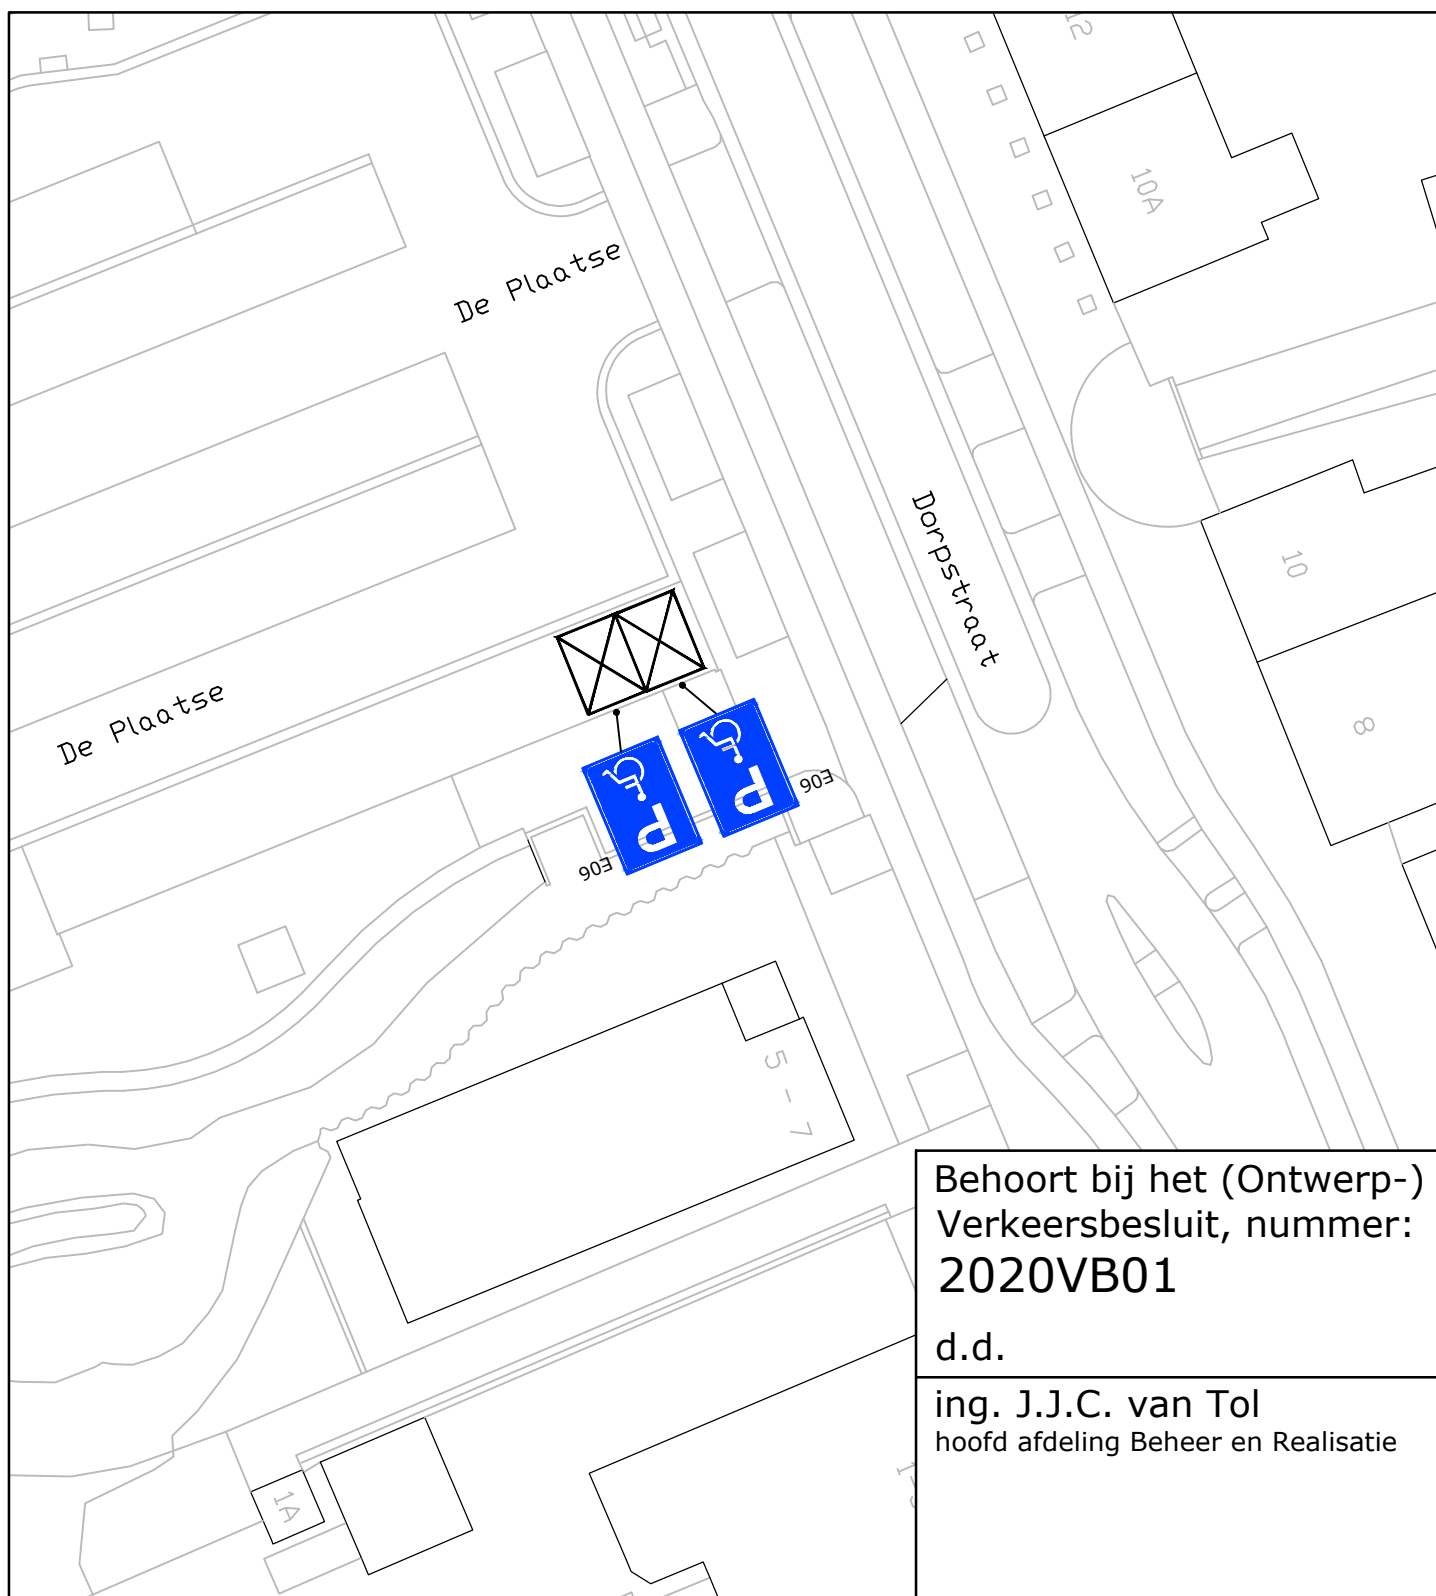

Behoort bij het (Ontwerp-) Verkeersbesluit, nummer: **2020VB01**

d.d.

ing. J.J.C. van Tol
hoofd afdeling Beheer en Realisatie



Afdeling Beheer en Realisatie
Cluster Planvorming

project: **Verkeersbesluit 2020VB01**

onderwerp:

**De Plaatse: wijziging parkeervakken
betreft wijzigen drie normale parkeervakken
in twee brede vakken voor mindervaliden**

projectnr.:

besteknr.:

getekend: P. Soons

Projectl. :

datum : 02-01-2020

tekeningnr. **T2020-002**

schaal: 1:400

formaat: A4

blad van versie:

alle maten in meters, peilen in meters t.o.v. NAP, diameters
en materialen in millimeters, tenzij anders aangegeven

gemeente Veldhoven, bezoekadres: meiveld 1 5501 KA Veldhoven
postadres: postbus 10101 5500 GA Veldhoven