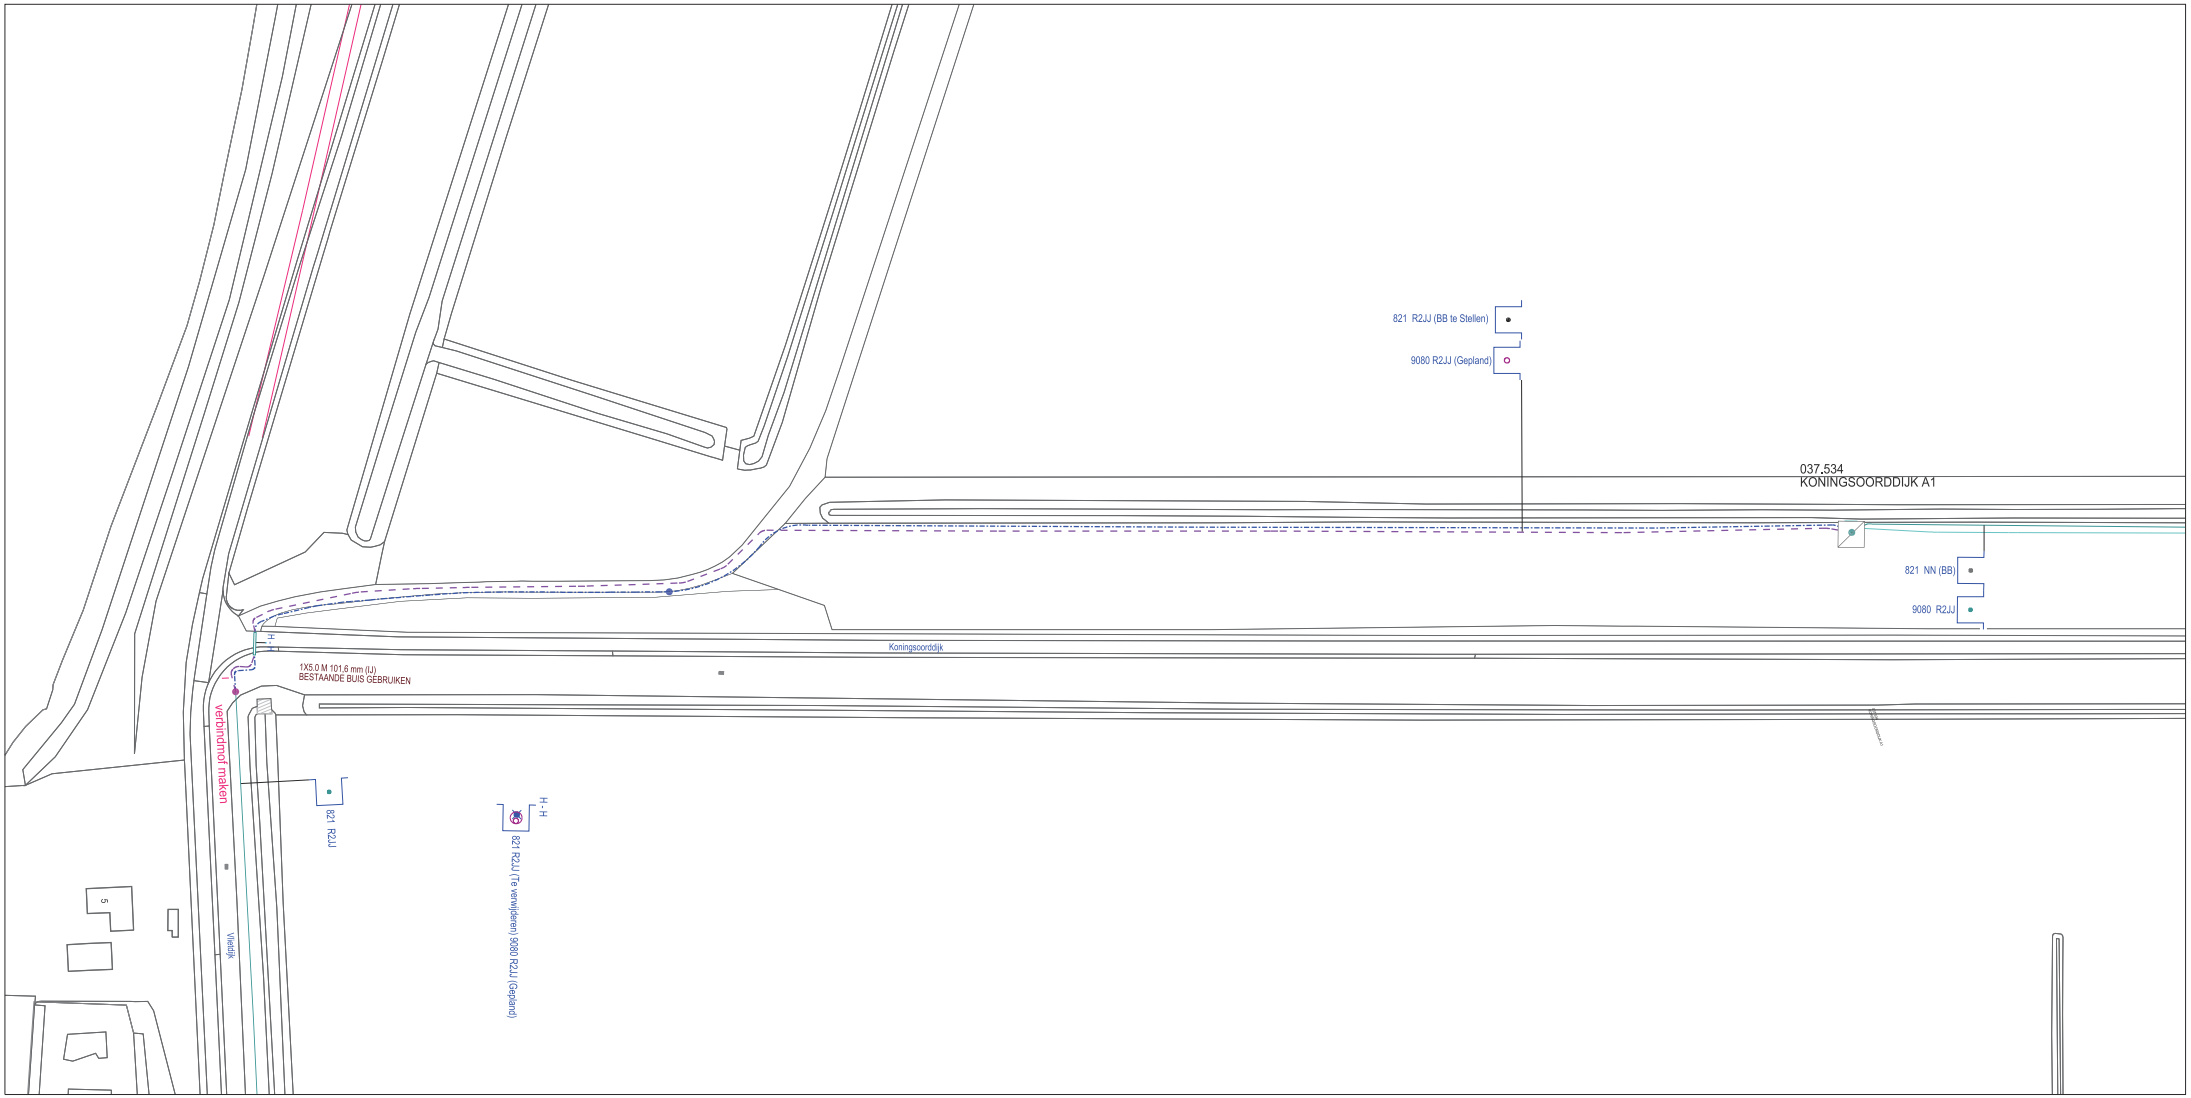

KABEL-KODERING		GEUL-STATUS	
KODE	VERKLARING	SYMBOOL	OMSCHRIJVING
9080	3x150,0 Al-m Wisselvoeldijk		aanleiding (aanvraag)
821	3x35,00 Cu GPLK		gepland
			te verwijderen
			afgeleid/opgeleiden

symbool	omschrijving
☑	B Stellen - in bedrijf
■	Kabel - buiten bedrijf
■	Kabel - in bedrijf
■	Kabel - buiten bedrijf schroot
■	Kabel - te verwijderen
■	Kabel - gepland

Omschrijving : VERVANGEN MIDDENSPANNINGKABEL KONINGSOORDDIJK TE DINTELOORD		
Status : Projectteekening aangemaakt		
076-0045	077-0045	076-0045
076-0040	077-0040	076-0040
076-0035	077-0035	076-0035

SAP netwerkplan	: 30135267
SAP projectdefinitie	: B.12080
Syntranummer	:
Ontwerp door	: WBEE
Tekening nr.	: B.12080
Projecttek. Aangem.	: 08/09/2019
Projecttek. Gewijzigd	:
BK Schaal : 1:500	Datum plot : 11/09/2019

Regio Brabant W Afd. A, E & I
Zwaanhoefstraat 12
4702 LC Roosendaal
TEL.: 0900-7808700

Kinetis