
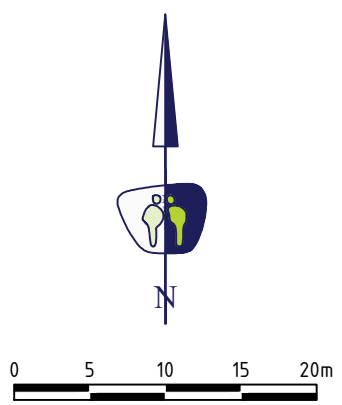


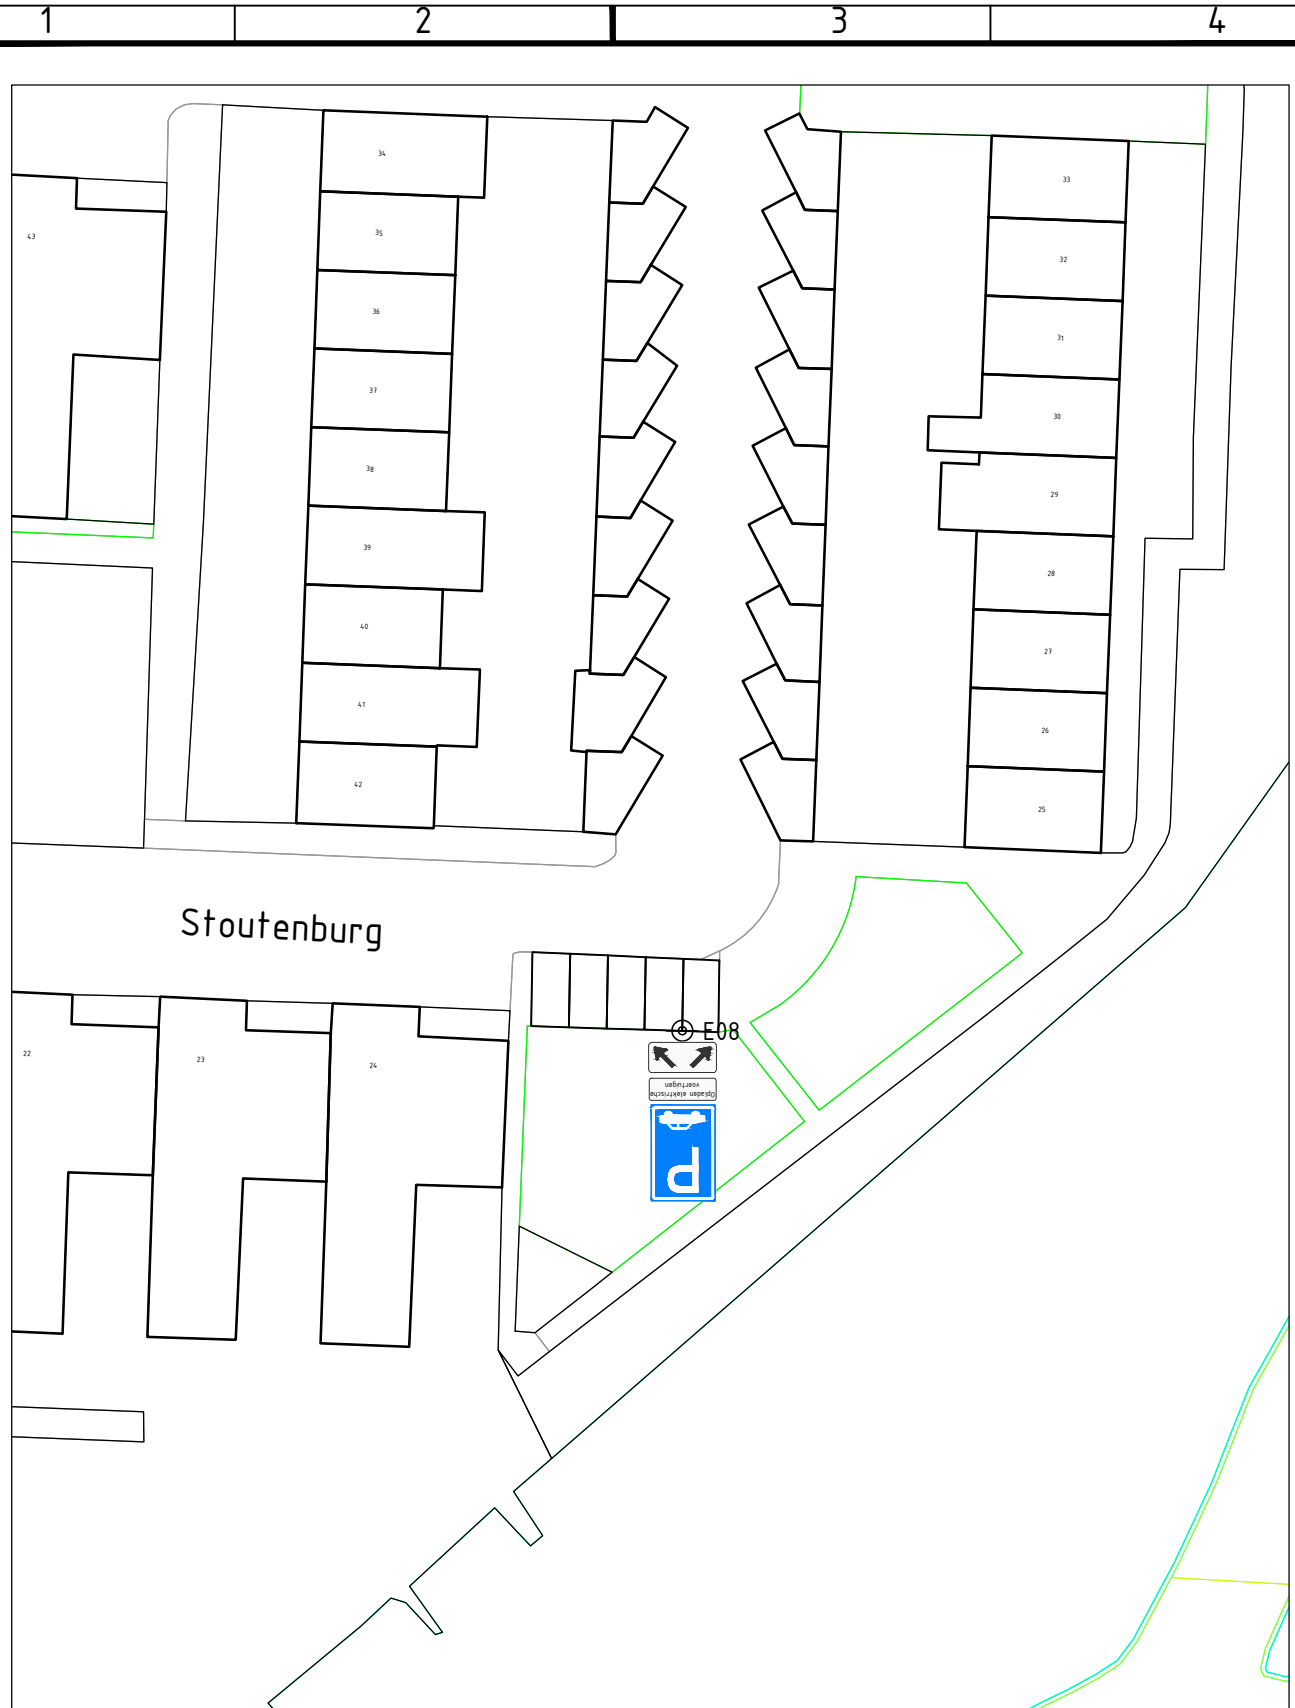

PROMMENZ

Harmenkaag 11 | www.prommenz.nl
1741 LA Schagen | info@prommenz.nl

projectnummer	tekeningnummer	versie	blad
19156	_DO_601	0.2	01
			van 01

project
Verkeersbesluit VB2020-011
Gemeente Landsmeer

onderwerp
Oplaadpunten elektrische voertuigen

opdrachtgever
Gemeente Landsmeer

ontwerper
L. Borst
projectleider
H. Knoop

status
Definitief
schaal
1:500

paraaf
datum
13-03-2020
paraaf
datum
13-03-2020

een frisse kijk op ruimte

A
B
C
D
E
F

Z:\opdracht\19156_HK_Gemeente Landsmeer_Landsmeer project\leider\2_Verkeersbesluit VB2020-011_VB2020-011_Laagplan Stoutenburg