


Uitvoeren van diverse waterhuishoudkundige werkzaamheden thv Lijndonk 4 te Molenschot

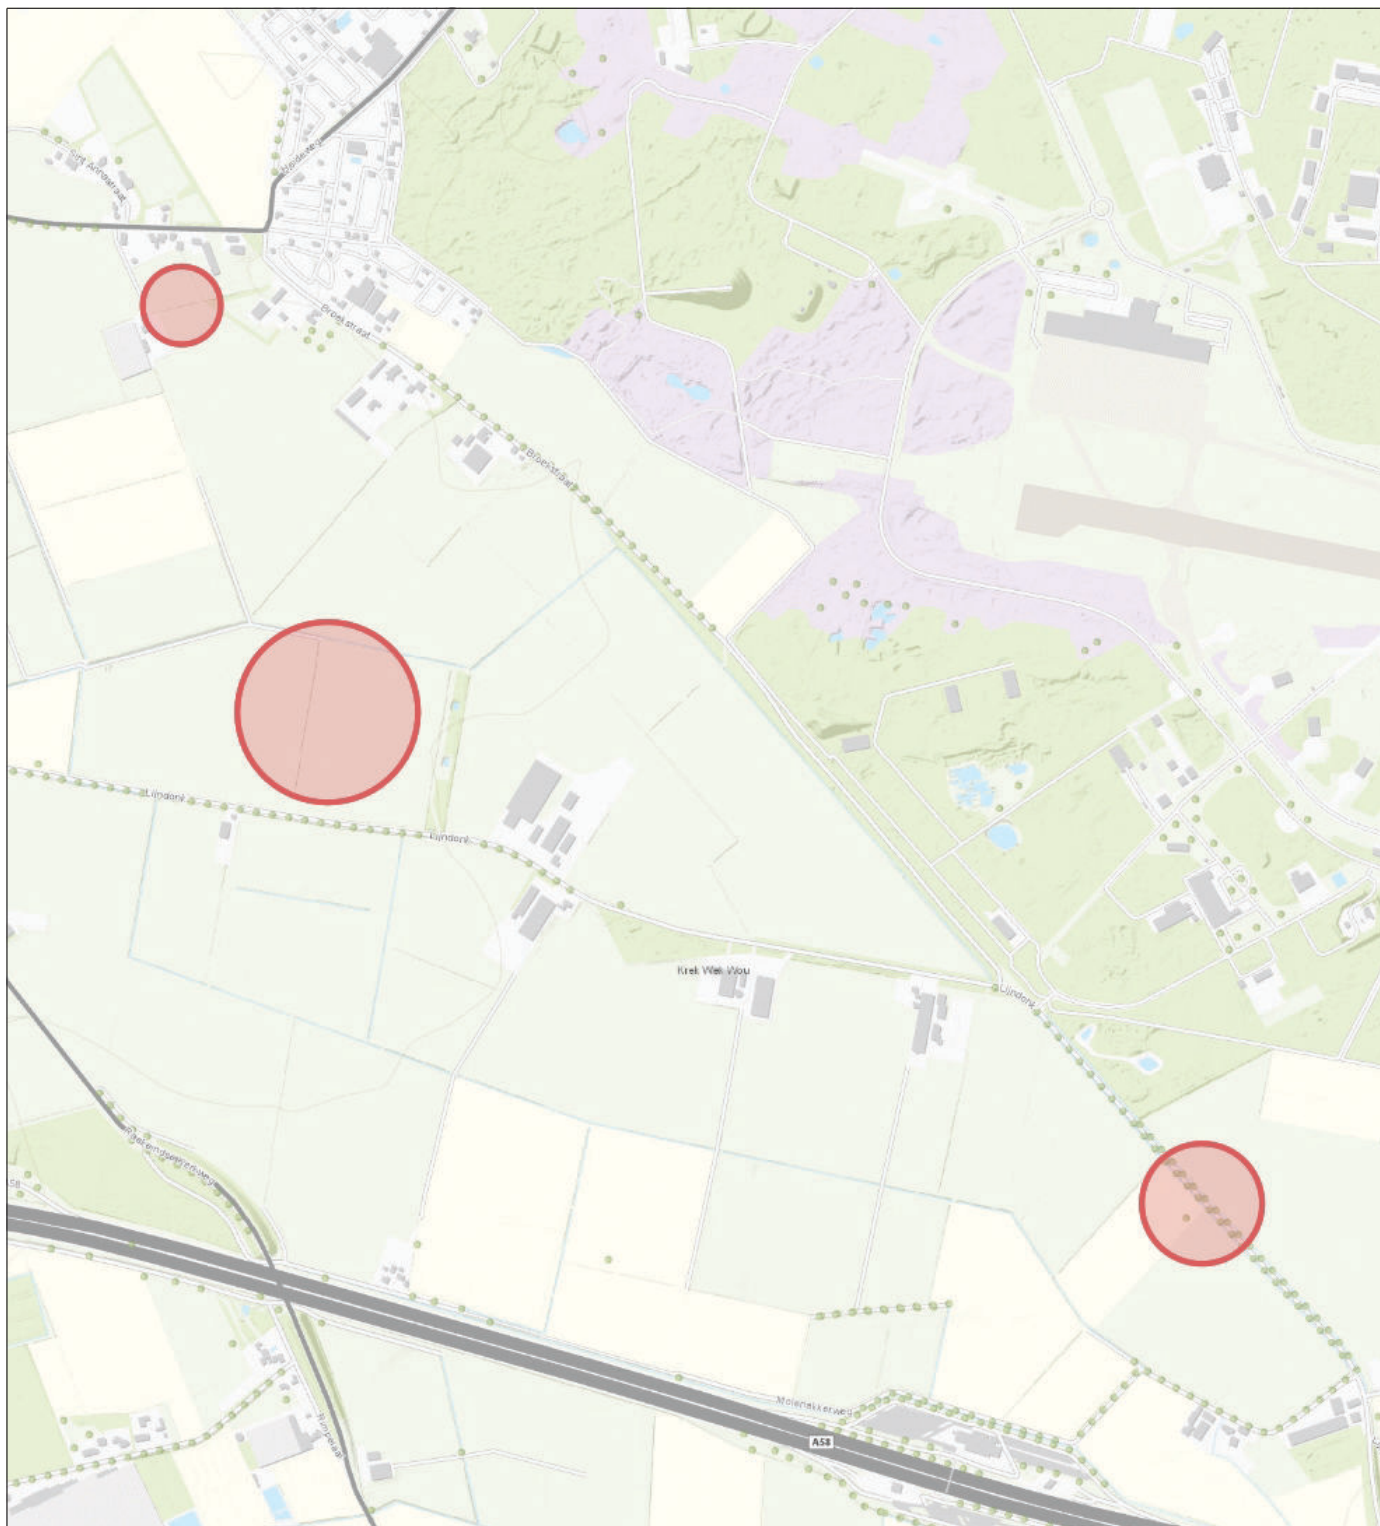

Topo



Naam/Proces:

Tekening nummer:
20-269587-A

Datum: 01-05-2020

Formaat: A4

Schaal: 1:12,000