


AAN DEZE KAART KUNNEN GEEN RECHTEN ONTLEEND WORDEN!
DEZE KAART IS GEBASEERD OP DE KADASTRALE KAART
MATEN IN HET WERK TE BEPALEN/CONTROLLEREN

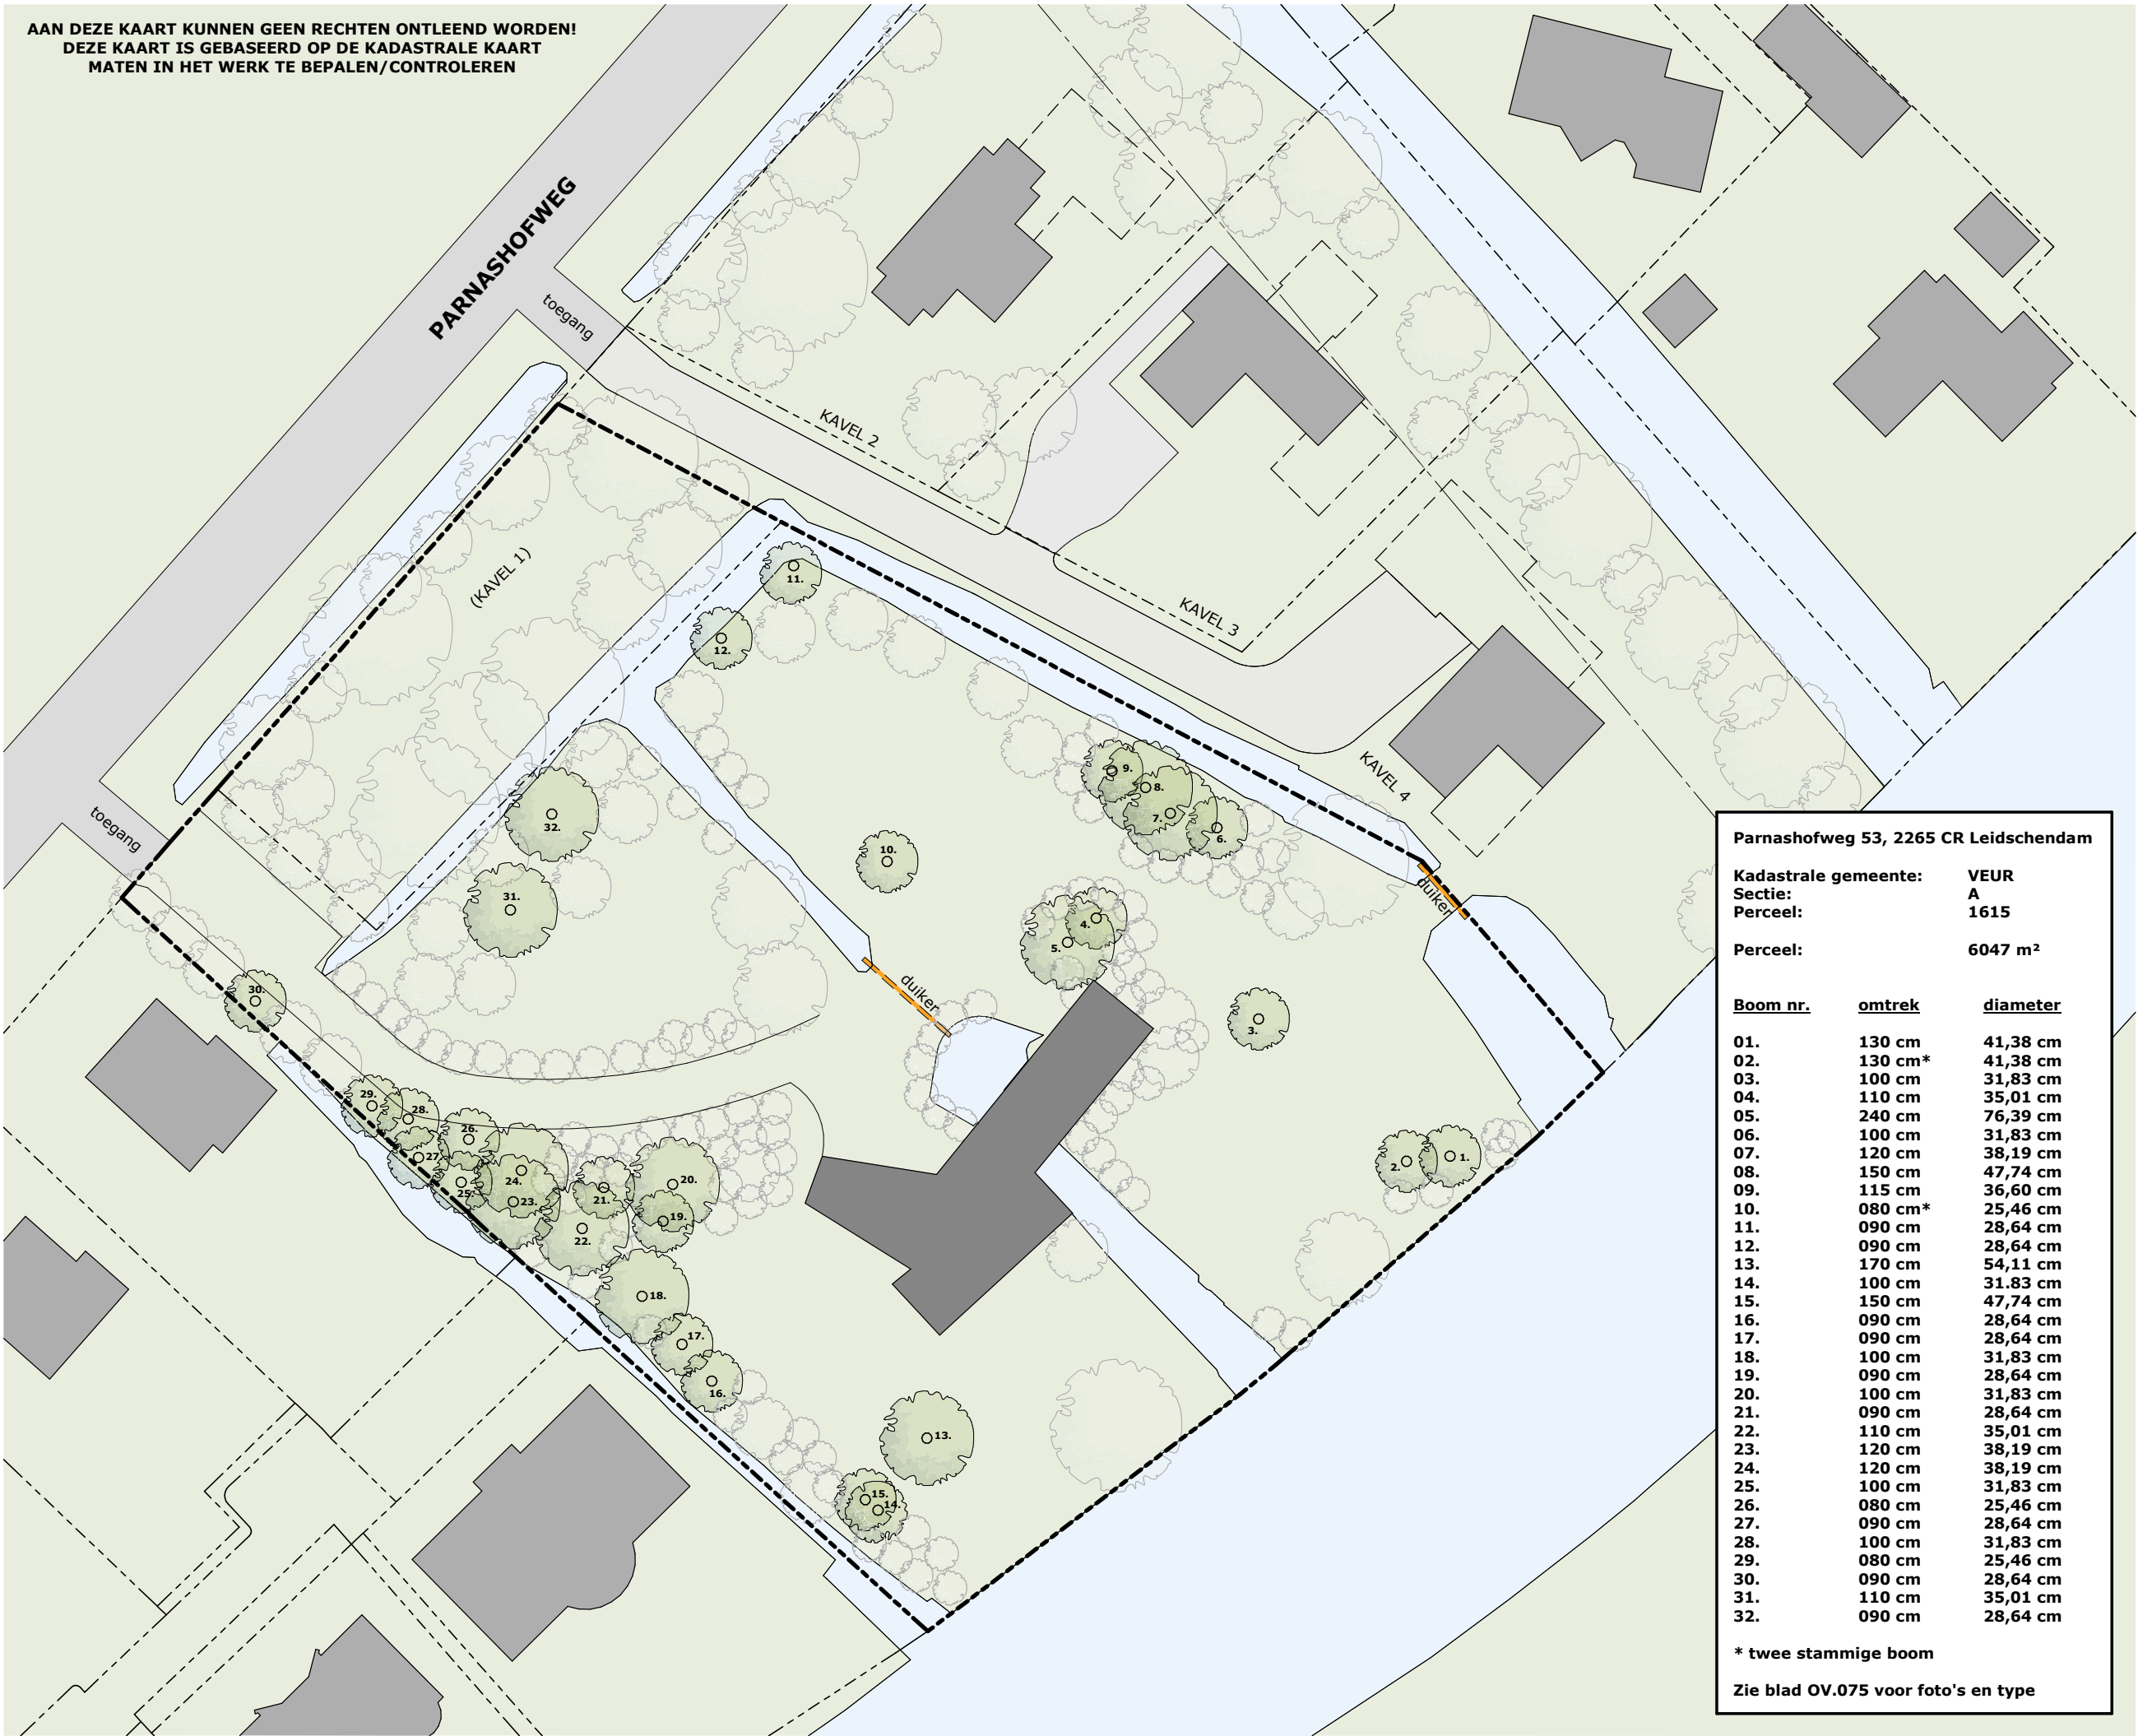

Parnashofweg 53, 2265 CR Leidschendam


Kadastrale gemeente: VEUR
Sectie: A
Perceel: 1615

Perceel: 6047 m²

Boom nr.	omtrek	diameter
01.	130 cm	41,38 cm
02.	130 cm*	41,38 cm
03.	100 cm	31,83 cm
04.	110 cm	35,01 cm
05.	240 cm	76,39 cm
06.	100 cm	31,83 cm
07.	120 cm	38,19 cm
08.	150 cm	47,74 cm
09.	115 cm	36,60 cm
10.	080 cm*	25,46 cm
11.	090 cm	28,64 cm
12.	090 cm	28,64 cm
13.	170 cm	54,11 cm
14.	100 cm	31,83 cm
15.	150 cm	47,74 cm
16.	090 cm	28,64 cm
17.	090 cm	28,64 cm
18.	100 cm	31,83 cm
19.	090 cm	28,64 cm
20.	100 cm	31,83 cm
21.	090 cm	28,64 cm
22.	110 cm	35,01 cm
23.	120 cm	38,19 cm
24.	120 cm	38,19 cm
25.	100 cm	31,83 cm
26.	080 cm	25,46 cm
27.	090 cm	28,64 cm
28.	100 cm	31,83 cm
29.	080 cm	25,46 cm
30.	090 cm	28,64 cm
31.	110 cm	35,01 cm
32.	090 cm	28,64 cm

* twee stammige boom

Zie blad OV.075 voor foto's en type

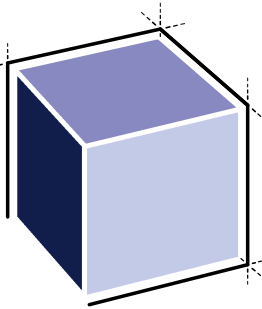

ARCHITECTENBURO VAN VLIET

Delftsekade 31
2266 AJ Leidschendam
070 327 16 00
info@architectenburovanvliet.nl
www.architectenburovanvliet.nl

PROJECT

Nieuwbouw woning

OPDRACHTGEVER

Dhr. R. van Bommel

PROJECTLOCATIE

Parnashofweg 53
2265 CR Leidschendam

FASE

Omgevingsvergunning
kapvergunning

GETEKEND

DW / GG

SCHAAL

1 : 500

FORMAAT

A3

DATUM

30-04-2020

REVISIE

OMSCHRIJVING

Situatie kapvergunning

WERKNUMMER / BLAD

2758 / OV.070