


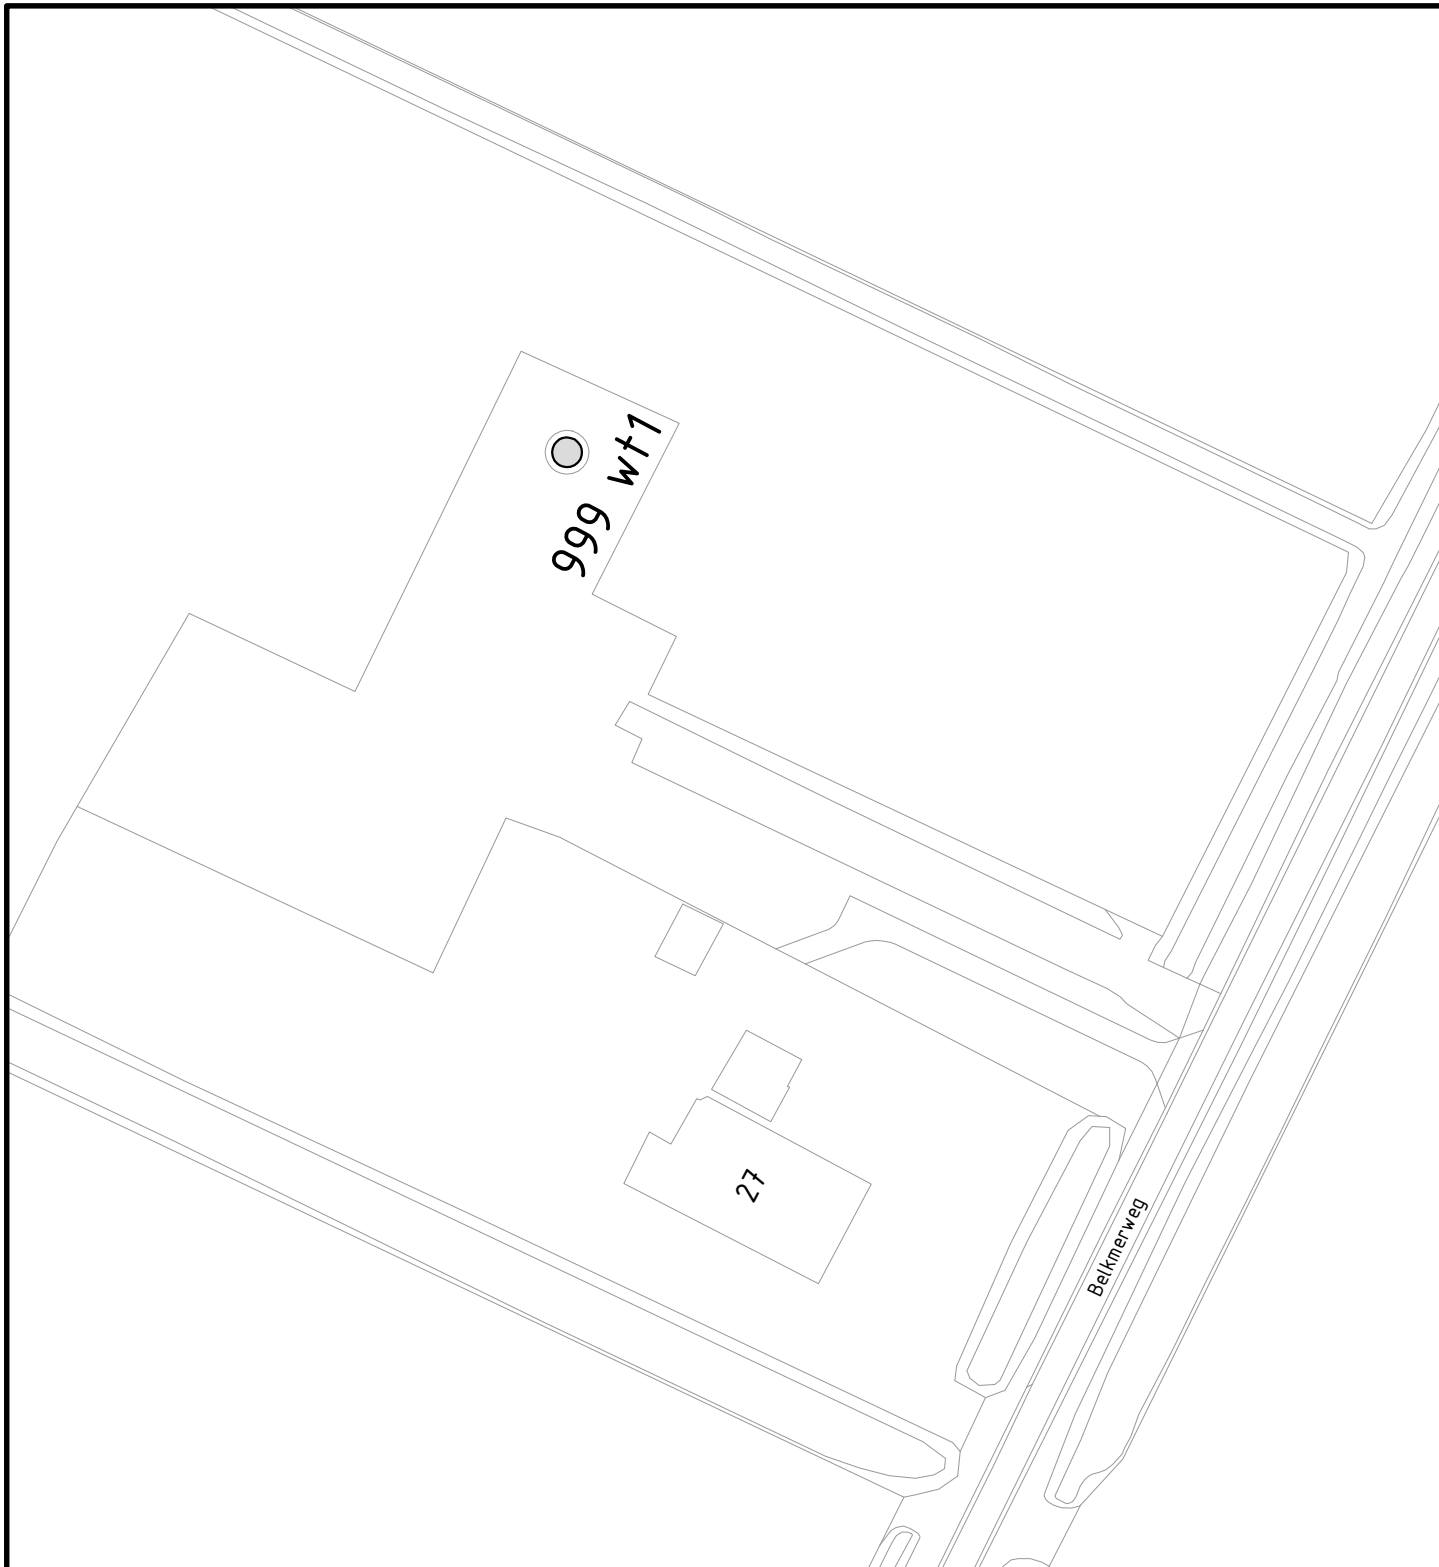

Behoort bij besluit d.d.

kenmerk:

namens het college van B&W van Schagen,



Onderwerp

Huisnummering Windturbine
Belkmerweg 999 wt1, Burgerbrug

Datum	Get.	Gew.	Formaat	Schaal
01-05-2020	PdR		A4	1:1000
			Tekeningnummer	
			20-030	