ALM-KR133-041 3
Lengteprofiel as ALM-KR133-041
Metrering 0.000 tot 1095.273

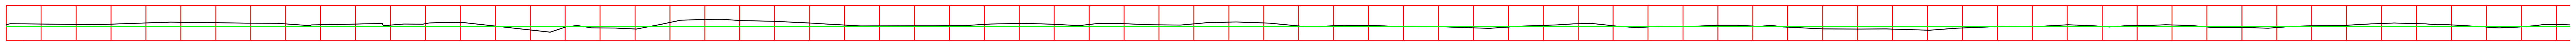

Metrering	Ontwerphoogte	Bestaande hoogte
10	0.40	0.47
20	0.40	0.46
30	0.40	0.46
40	0.40	0.50
50	0.40	0.52
60	0.40	0.50
70	0.40	0.49
80	0.40	0.47
90	0.40	0.45
100	0.40	0.47
110	0.40	0.44
120	0.40	0.48
130	0.40	0.51
140	0.40	0.41
150	0.40	0.30
160	0.40	0.38
170	0.40	0.35
180	0.40	0.32
190	0.40	0.51
200	0.40	0.59
210	0.40	0.57
220	0.40	0.54
230	0.40	0.49
240	0.40	0.44
250	0.40	0.41
260	0.40	0.41
270	0.40	0.42
280	0.40	0.46
290	0.40	0.48
300	0.40	0.46
310	0.40	0.45
320	0.40	0.48
330	0.40	0.44
340	0.40	0.47
350	0.40	0.52
360	0.40	0.50
370	0.40	0.41
380	0.40	0.42
390	0.40	0.42
400	0.40	0.40
410	0.40	0.39
420	0.40	0.36
430	0.40	0.38
440	0.40	0.43
450	0.40	0.48
460	0.40	0.42
470	0.40	0.38
480	0.40	0.40
490	0.40	0.43
500	0.40	0.41
510	0.40	0.38
520	0.40	0.33
530	0.40	0.32
540	0.40	0.32
550	0.40	0.29
560	0.40	0.36
570	0.40	0.39
580	0.40	0.41
590	0.40	0.45
600	0.40	0.40
610	0.40	0.42
620	0.40	0.44
630	0.40	0.38
640	0.40	0.37
650	0.40	0.37
660	0.40	0.42
670	0.40	0.43
680	0.40	0.48
690	0.40	0.48
700	0.40	0.44
710	0.40	0.38
720	0.40	0.39
730	0.40	0.46

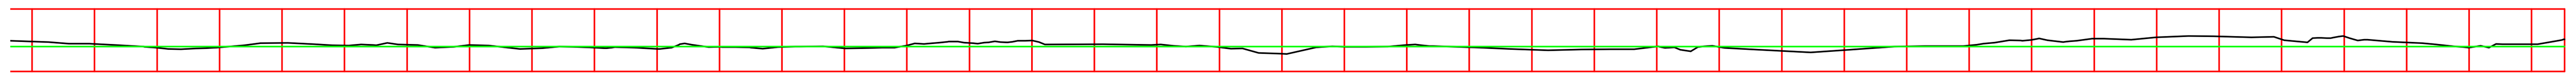

690	0.40	0.48
700	0.40	0.44
710	0.40	0.38
720	0.40	0.39
730	0.40	0.46
740	0.40	0.42
750	0.40	0.43
760	0.40	0.42
770	0.40	0.37
780	0.40	0.38
790	0.40	0.36
800	0.40	0.39
810	0.40	0.39
820	0.40	0.37
830	0.40	0.42
840	0.40	0.46
850	0.40	0.50
860	0.40	0.44
870	0.40	0.43
880	0.40	0.39
890	0.40	0.28
900	0.40	0.39
910	0.40	0.42
920	0.40	0.39
930	0.40	0.35
940	0.40	0.35
950	0.40	0.40
960	0.40	0.39
970	0.40	0.33
980	0.40	0.34
990	0.40	0.40
1000	0.40	0.42
1010	0.40	0.51
1020	0.40	0.52
1030	0.40	0.55
1040	0.40	0.56
1050	0.40	0.51
1060	0.40	0.56
1070	0.40	0.46
1080	0.40	0.38
1090	0.40	0.44

Dwarsprofiel DWP-01
Metrering 0029
Schaal 1:200

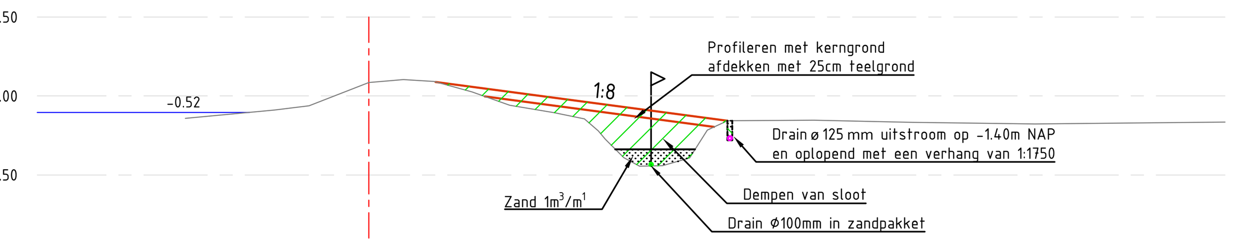

Hoogte bestaande situatie	-0.31	0.43	0.52	-0.29	-0.52	-2.22	-2.22	-0.78	-0.84
Afstand bestaande situatie	-1.88	0.00	1.09	4.45	5.81	8.56	9.29	12.78	26.28

Dwarsprofiel DWP-02
Metrering 0117
Schaal 1:200

Hoogte bestaande situatie	-0.77	-0.09	0.43	0.47	-0.24	-0.37	-0.56	-0.50	-0.51	-0.50	-0.49	-0.48	-1.63	-1.07	-0.67	-0.64	-0.60	-0.62	-0.63	-0.64
Afstand bestaande situatie	-3.43	-2.19	-1.00	0.00	2.91	5.37	13.20	14.25	16.18	20.25	22.53	23.56	28.85	30.05	34.11	35.84	36.86	38.09	39.18	40.80

Dwarsprofiel DWP-03
Metrering 0300
Schaal 1:200

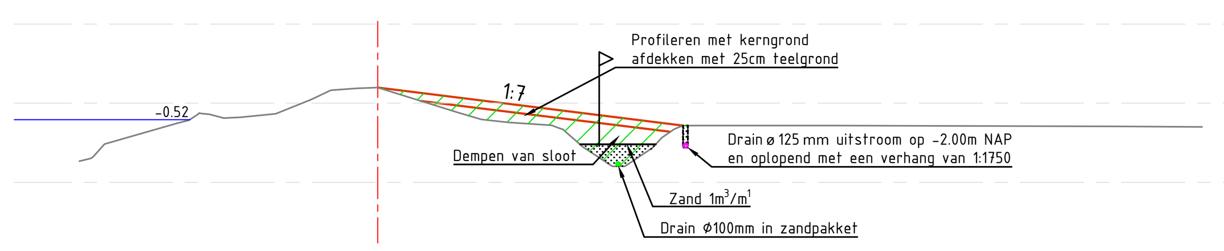

Hoogte bestaande situatie	-1.84	-1.30	-0.33	-0.45	-0.34	0.41	0.49	-0.31	-0.60	-0.70	-2.00	-1.41	-0.71	-0.71
Afstand bestaande situatie	-9.27	-8.50	-5.43	-4.23	-3.09	-1.35	0.00	2.70	4.22	5.63	7.61	8.83	12.27	14.64

Dwarsprofiel DWP-04
Metrering 0550
Schaal 1:200

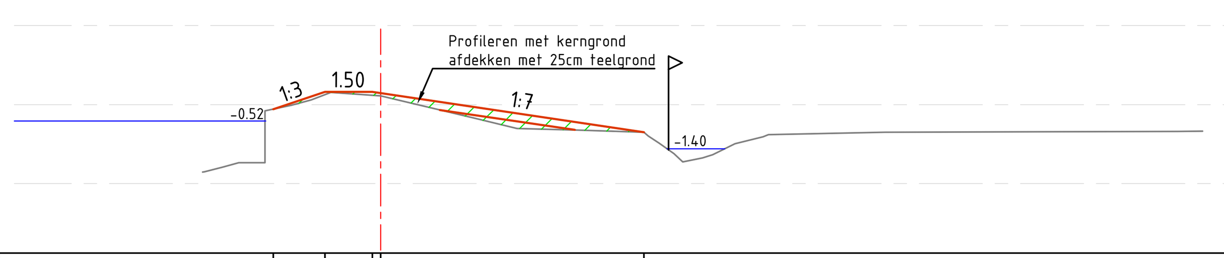

Hoogte nieuwe situatie	-0.14	0.40	0.40	0.36	-0.88							
Afstand nieuwe situatie	-3.39	-1.77	-0.27	0.00	8.32							
Hoogte bestaande situatie	-2.13	-1.86	0.38	0.27	-0.45	-0.76	-0.80	-0.87	-1.82	-1.24	-0.95	-0.89
Afstand bestaande situatie	-5.55	-4.51	-1.58	0.00	3.04	4.32	6.18	8.31	9.54	11.20	12.26	15.00

Dwarsprofiel DWP-05
Metrering 0692
Schaal 1:200

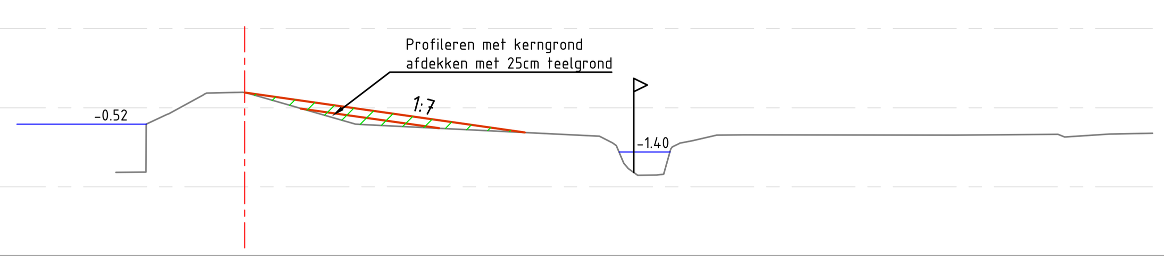

Hoogte bestaande situatie	-2.05	0.46	0.48	-0.50	-0.78	-0.90	-2.13	-2.07	-1.14	-0.87	0.49
Afstand bestaande situatie	-4.08	-1.20	0.00	3.50	8.85	11.21	12.47	13.24	13.75	14.93	25.71

Dwarsprofiel DWP-06
Metrering 0770
Schaal 1:200

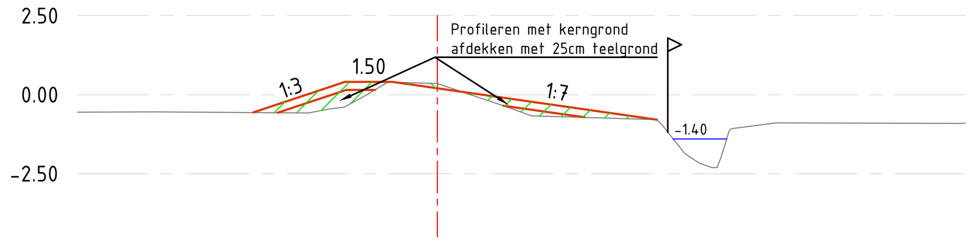

Hoogte nieuwe situatie	-0.57	0.40	0.40	0.20	-0.79	-0.91							
Afstand nieuwe situatie	5.82	2.92	1.42	0.00	6.94								
Hoogte bestaande situatie	-0.55	-0.54	-0.58	-0.39	0.40	0.35	-0.40	-0.71	-0.79	-1.97	-1.15	-0.89	-0.91
Afstand bestaande situatie	-11.37	-8.92	-4.07	-2.94	-1.55	0.00	2.23	4.48	6.94	7.98	9.22	10.70	16.68

Dwarsprofiel DWP-07
Metrering 0876
Schaal 1:200

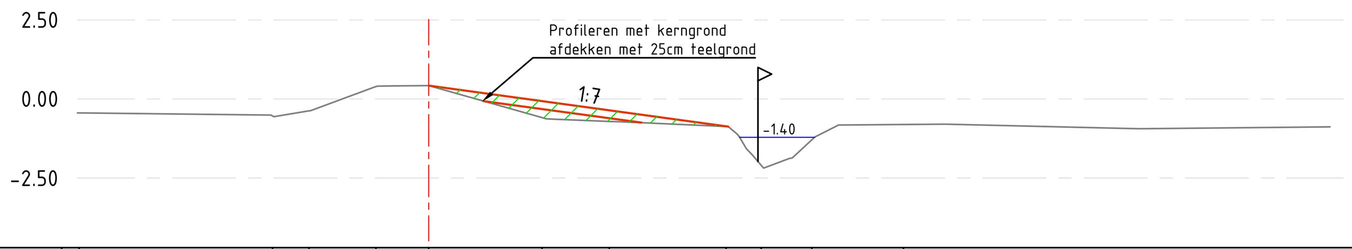

Hoogte bestaande situatie	-0.44	-0.51	-0.37	0.41	0.41	-0.60	-0.71	-0.88	-2.18	-1.23	-0.81
Afstand bestaande situatie	-11.05	-4.93	-3.78	-1.66	0.00	3.58	5.71	9.40	10.51	12.11	15.00

Dwarsprofiel DWP-08
Metrering 0944
Schaal 1:200

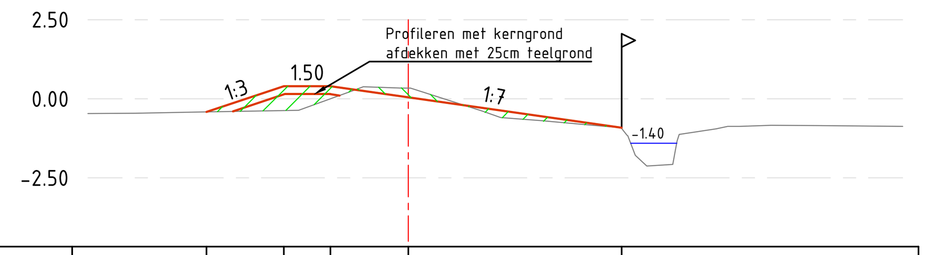

Hoogte nieuwe situatie	-0.41	0.40	0.40	0.34	-0.92										
Afstand nieuwe situatie	-6.38	-3.96	-2.46	0.00	6.75										
Hoogte bestaande situatie	-0.46	-0.45	-0.42	-0.36	0.38	0.34	-0.39	-0.66	-0.82	-0.92	-2.09	-0.95	-0.83	-0.85	-0.87
Afstand bestaande situatie	-10.13	-8.64	-6.46	-3.47	-1.42	0.00	2.35	3.81	5.75	6.75	7.94	9.74	11.47	12.94	15.64

Dwarsprofiel DWP-09
schaal 1:200

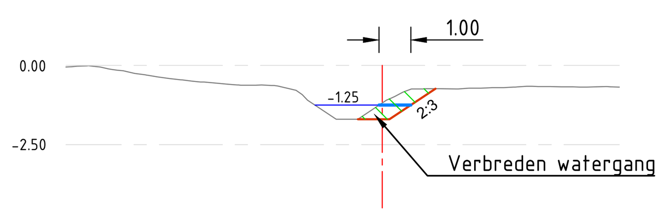

Hoogte bestaande situatie	-0.04	-0.01	-0.17	-0.37	-0.49	-0.59	-0.62	-0.79	-1.10	-1.09	-0.74	-0.74	-0.70	-0.66	-0.67	-0.68	-0.68
Afstand bestaande situatie	-10.00	-9.24	-8.19	-7.09	-6.00	-4.91	-3.81	-2.72	-1.55	0.00	1.24	2.35	3.48	4.57	5.67	6.76	7.50

Dwarsprofiel DWP-10
Schaal 1:200

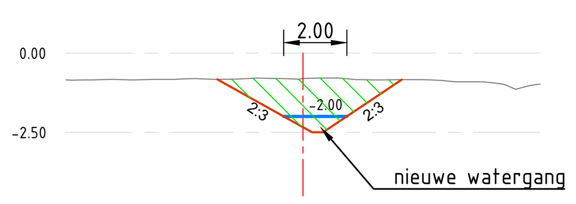

Hoogte bestaande situatie	-0.85	-0.85	-0.85	-0.82	-0.83	-0.79	-0.81	-0.78	-0.85	-0.84	-0.86	-0.90	-1.14	-0.98
Afstand bestaande situatie	-7.50	-6.66	-5.34	-3.77	-2.76	-1.43	0.00	1.14	2.24	3.27	4.39	5.62	6.72	7.50

Dwarsprofiel DWP-11
Schaal 1:200

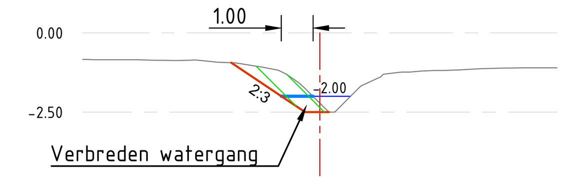

Hoogte bestaande situatie	-0.84	-0.84	-0.87	-0.86	-0.97	-1.29	-1.79	-1.68	-1.24	-1.19	-1.12	-1.10	-1.10
Afstand bestaande situatie	-7.50	-6.38	-4.98	-3.91	-2.54	-1.06	0.00	1.28	2.59	3.63	5.15	6.49	7.50

Dwarsprofiel DWP-12
Schaal 1:200

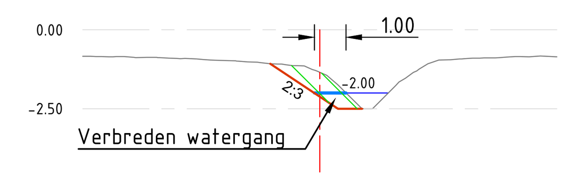

Hoogte bestaande situatie	-0.84	-0.85	-0.88	-0.91	-0.96	-1.01	-1.11	-1.35	-1.79	-1.35	-0.95	-0.89	-0.85	-0.88 / -0.86
Afstand bestaande situatie	-7.50	-6.90	-5.80	-4.52	-3.46	-2.27	-1.05	0.00	1.92	2.96	4.13	5.20	6.27	7.38 / 7.50

LEGENDA DWARSPROFIEL

Algemeen

As-Lijn (ontwerp)

Kadastrale grens

Bestaande situatie

Maaiveld

-0.52 Waterpeil

Nieuwe situatie

Aanvullen

Ontgraven

Nieuw ontwerp

Opmerkingen

- Alle hoogtematen in meters ten opzichte van N.A.P.
- Alle maten in in meters, tenzij anders vermeld
- Afkeur 0.20+

versie	omschrijving	getekend	gecontroleerd	akkoord	datum
3.0	Opmerking WF verwerkt	J. Knobbe	J. Soer	M. Bartels	23-04-2020
2.0	Opmerking WF verwerkt	J. Knobbe	J. Soer	M. Bartels	17-03-2020
1.0	Eerste uitgave	B.Wigger	J. Soer	M. Bartels	21-02-2020

opdrachtgever
Wetterskip Fryslân

project
Oever- en Kadeproject Heerenveen

omschrijving
Deelgebied KR133-041
Lengte- en dwarsprofielen

Royal HaskoningDHV
Enhancing Society Together
HaskoningDHV Nederland B.V.
Transport & Planning

formaat	schaal	fase	bladnr.	van
A1	1:1000/200	Bestek	2	2

documentstatus: Defintief
documentversie: 3.0
projectnummer / tekeningnummer: BF9583-KR133-041-TE-BO-8201