Legenda dwarsprofiel

- Bestaande situatie
- Bestaand halfverhard pad
- Nieuwe situatie
- Ontwerpas
- Halfverhard pad (ophogen) breed 1.0m
- -0.52 Waterpeil WF
- Aanvullen met grond
- Kadastrale grens

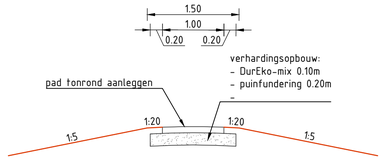

Principedetail halfverhardingpad
Schaal 1:50

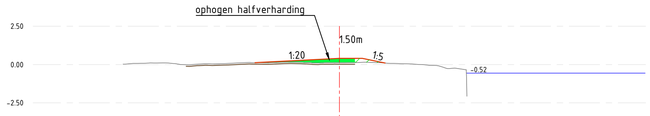

Dwarsprofiel DWP-01
Metrering 0017
Schaal 1:200

Hoogte nieuwe situatie	0.11 0.11 0.13 0.40 0.40 0.13
Afstand nieuwe situatie	-5.71 -4.84 -1.33 0.00 1.90 2.90
Hoogte bestaande situatie	0.03 0.08 0.10 0.06 0.01 0.04 0.07 0.13 0.11 0.16 0.16 0.11 0.13 0.13 0.14 0.13 0.07 0.05 0.00 -0.09 -0.23 -0.34
Afstand bestaande situatie	-14.19 -12.94 -11.89 -10.76 -9.56 -8.30 -7.24 -5.73 -4.63 -3.54 -2.51 -1.21 0.00 1.17 2.28 3.33 4.35 5.44 6.49 7.53 8.28

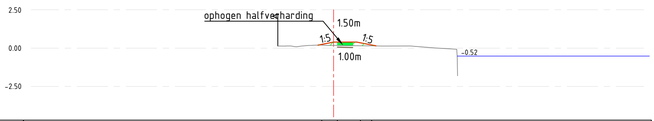

Dwarsprofiel DWP-02
Metrering 0040
Schaal 1:200

Hoogte nieuwe situatie	0.20 0.40 0.40 0.15
Afstand nieuwe situatie	-1.02 0.00 1.50 2.24
Hoogte bestaande situatie	0.14 0.14 0.20 0.18 0.09 0.15 0.14 0.00 -0.98
Afstand bestaande situatie	-3.39 -2.26 -1.09 0.00 1.23 2.26 4.72 6.54 7.98

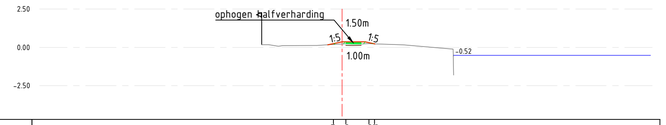

Dwarsprofiel DWP-03
Metrering 0060
Schaal 1:200

Hoogte nieuwe situatie	0.19 0.36 0.36 0.23
Afstand nieuwe situatie	-0.80 0.00 1.50 1.87
Hoogte bestaande situatie	0.18 0.12 0.11 0.24 0.23 0.11 -0.01 -0.05
Afstand bestaande situatie	-5.04 -4.11 -1.25 0.00 1.11 3.73 6.58 7.82

ALM-KR133-050
Lengteprofiel as ALM-KR133-050
Metrering 0.000 tot 62.323

Metrering	10	20	30	40	50	60
Ontwerphoogte	0.40	0.40	0.40	0.40	0.40	0.36
Bestaande hoogte	0.22	0.20	0.08	0.18	0.23	0.24

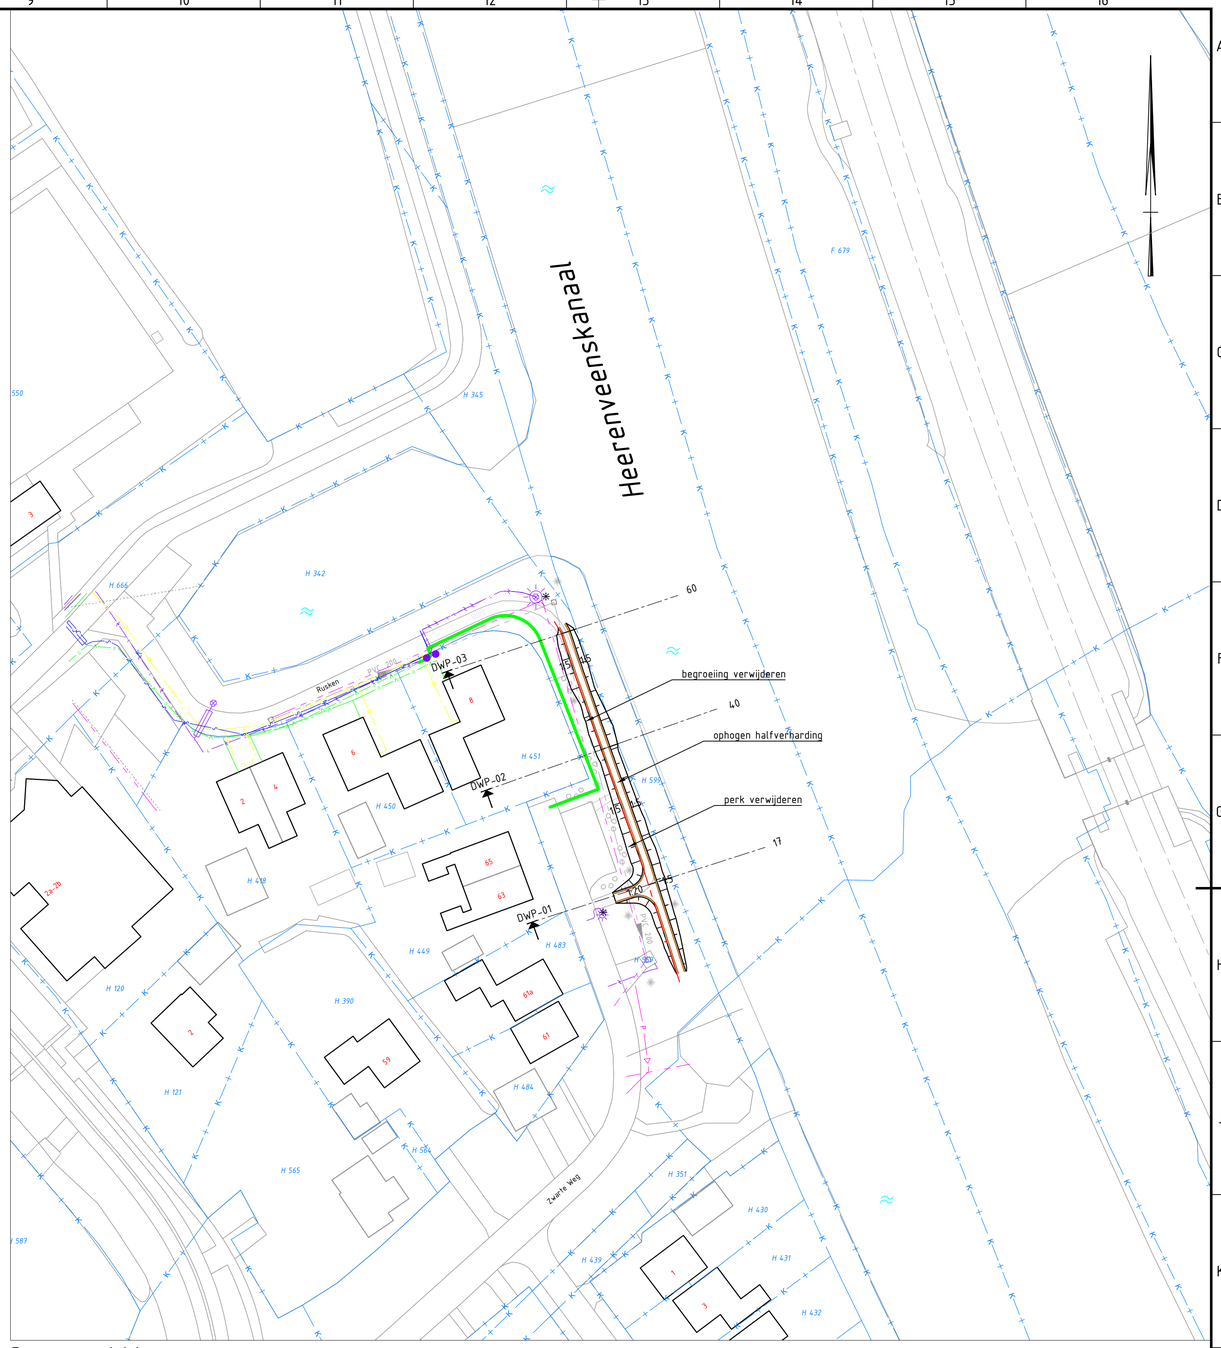

Bovenaanzicht
Schaal: 1:500

Legenda bovenaanzicht

Nieuwe situatie

- Ontwerp as
- Ophoging kade

Bestaande situatie

- Kadastrale grens
- GWA pvc Ø200
- GWA put
- Halfverhard pad
- Struiken
- Bomen
- Lichtmast

Legenda

Geometrie	Omschrijving	Status
	Datatransport	Bestaand
	Laagspanning	Bestaand
	Gas lage druk	Bestaand
	Overig	Bestaand
	Water	Bestaand
	Riolering vrijverval	Bestaand

Opmerkingen

- Alle hoogtematen ten opzichte van NAP
- Alle maten in in meters tenzij anders vermeld
- Afkeur 0.24

versie	omschrijving	getekend	gecontroleerd	akkoord	datum
2.0	Opmerking WF verwerkt	J. Knobbe	J.Soer	M. Bartels	17-03-2020
1.0	Eerste uitgave	B.Wigger	J. Soer	M. Bartels	21-02-2020

opdrachtgever
Wetterskip Fryslân

project
Oever- en Kadeproject Heerenveen

omschrijving
Deelgebied KR133-050
Nieuwe situatie, lengte- en dwarsprofielen

HaskoningDHV Nederland B.V.
Transport & Planning

formaat	schaal	fase	bladnr.	van	documentstatus	documentversie
A1	1:500/1:200	Bestek	1	1	Definitief	2.0

projectnummer / tekeningnummer
BF9583-KR133-050-TE-BO-1201