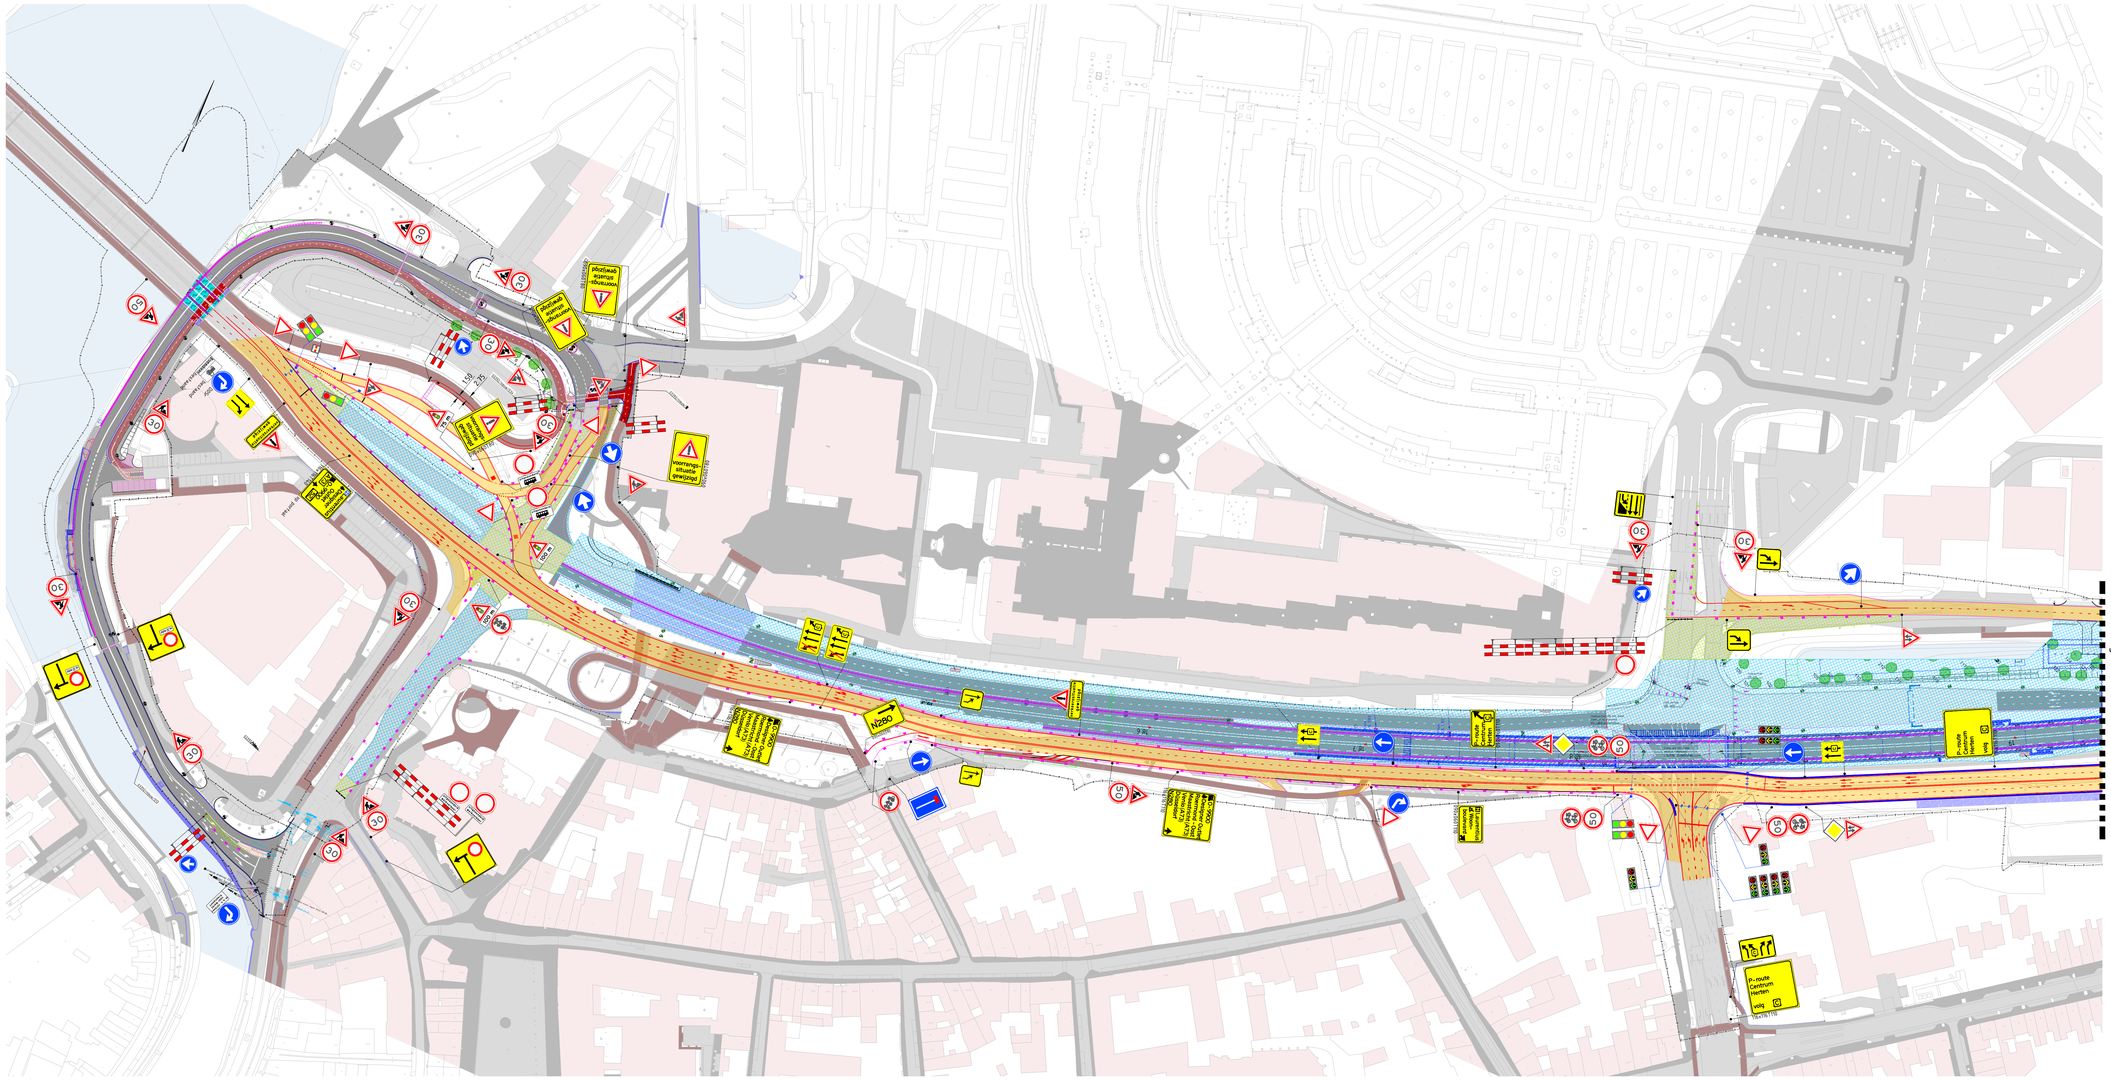
zie Afzetting tbv fase 4b - DO-VK-T-VKM-025
GEEN
Rijksweg
Rijksweg
Rijksweg