



- A = Grond uit saneringsulek 6 & 7
- B = Uml. afdekgrond rein waterkelder
- C = Uml. bovengrond (20 cm) maaiveld voor terrein
- D = Uml. bovengrond (20 cm) voor kant waterstoren.

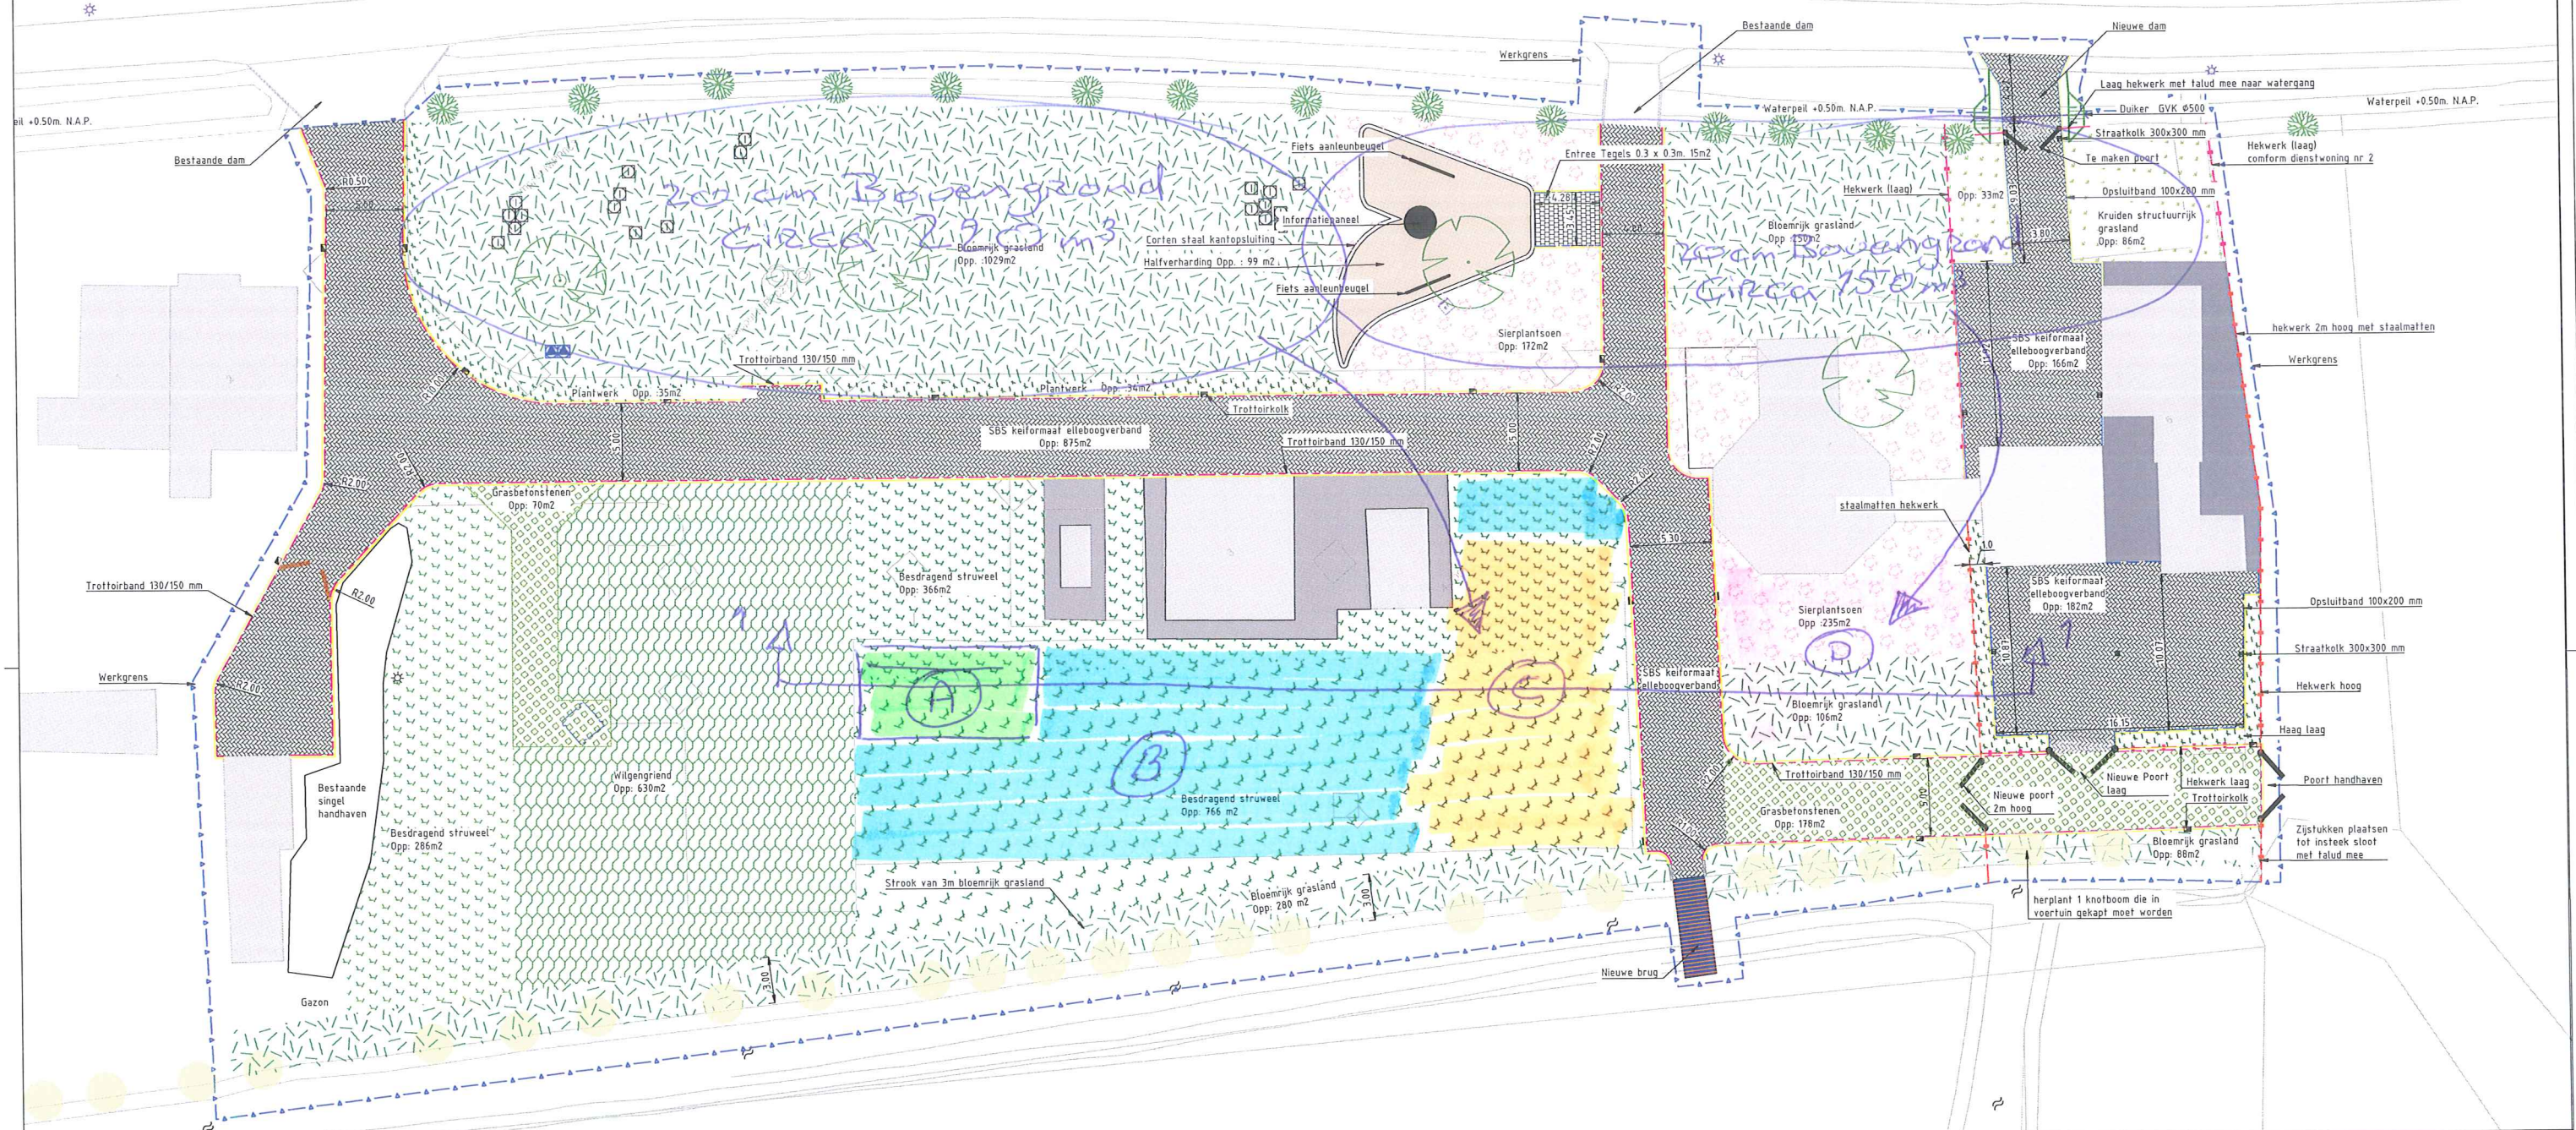

Doorsnede 1-1

Toekomstig MV  
20cm Humusrijke grond  
80cm

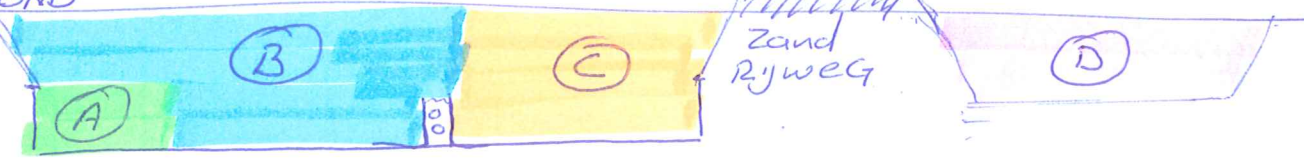

**LEGENDA**

- Structuurrijk grasland
- Bloemrijk grasland
- Besdragend struweel
- Wiltgriengrond
- Sierplantsoen
- Haag
- Grasbetonstenen
- Straatbekstenen KF elleboogverband
- Betontegels 300x300x45mm
- Trottoirband 130/150x250mm
- Opsluitband 100x200mm
- Werkgrens
- Hekwerk hoog
- Hekwerk laag
- Straatkolk 300x300
- Trottoirkolk
- Poort

**OPMERKINGEN**  
1. eenheden in meters, hoogtematen in meters t.o.v. nap, tenzij anders aangegeven  
0 2 4 6 8m  
Schaal 1:200

Opdrachtgever	Vitens Nieuwegein					Tekeningnummer	31583-301
Project	Nieuwbouw Vitens Hooglandse Jaagpad Nieuwegein					Bladnummer	blad 1
Onderdeel	Ontwerp bovengrondse inrichting					Schaal	1:200
Versionummer	1.0	2.0	3.0	4.0	5.0	Formaat	A1
Datum versie	24-10-2019					Status tekening	Definitief
Getekend	B. Compas					Aanmaakdatum	16-10-2019
Gecontroleerd	S. groot Aank						

**VAN WIJK**  
BETON, WEG- EN WATERBOUW

Van Wijk beton, weg- en waterbouw  
Telefoon: 033-4561955  
E-mail: info@vanwijknieuwegein.nl  
Vultrop 3 3x39 LS Nieuwegein

Deze tekening is eigendom van Van Wijk, zonder toestemming mag niets van deze tekening worden gekopieerd, gebruikt of aan derden worden verstrekt