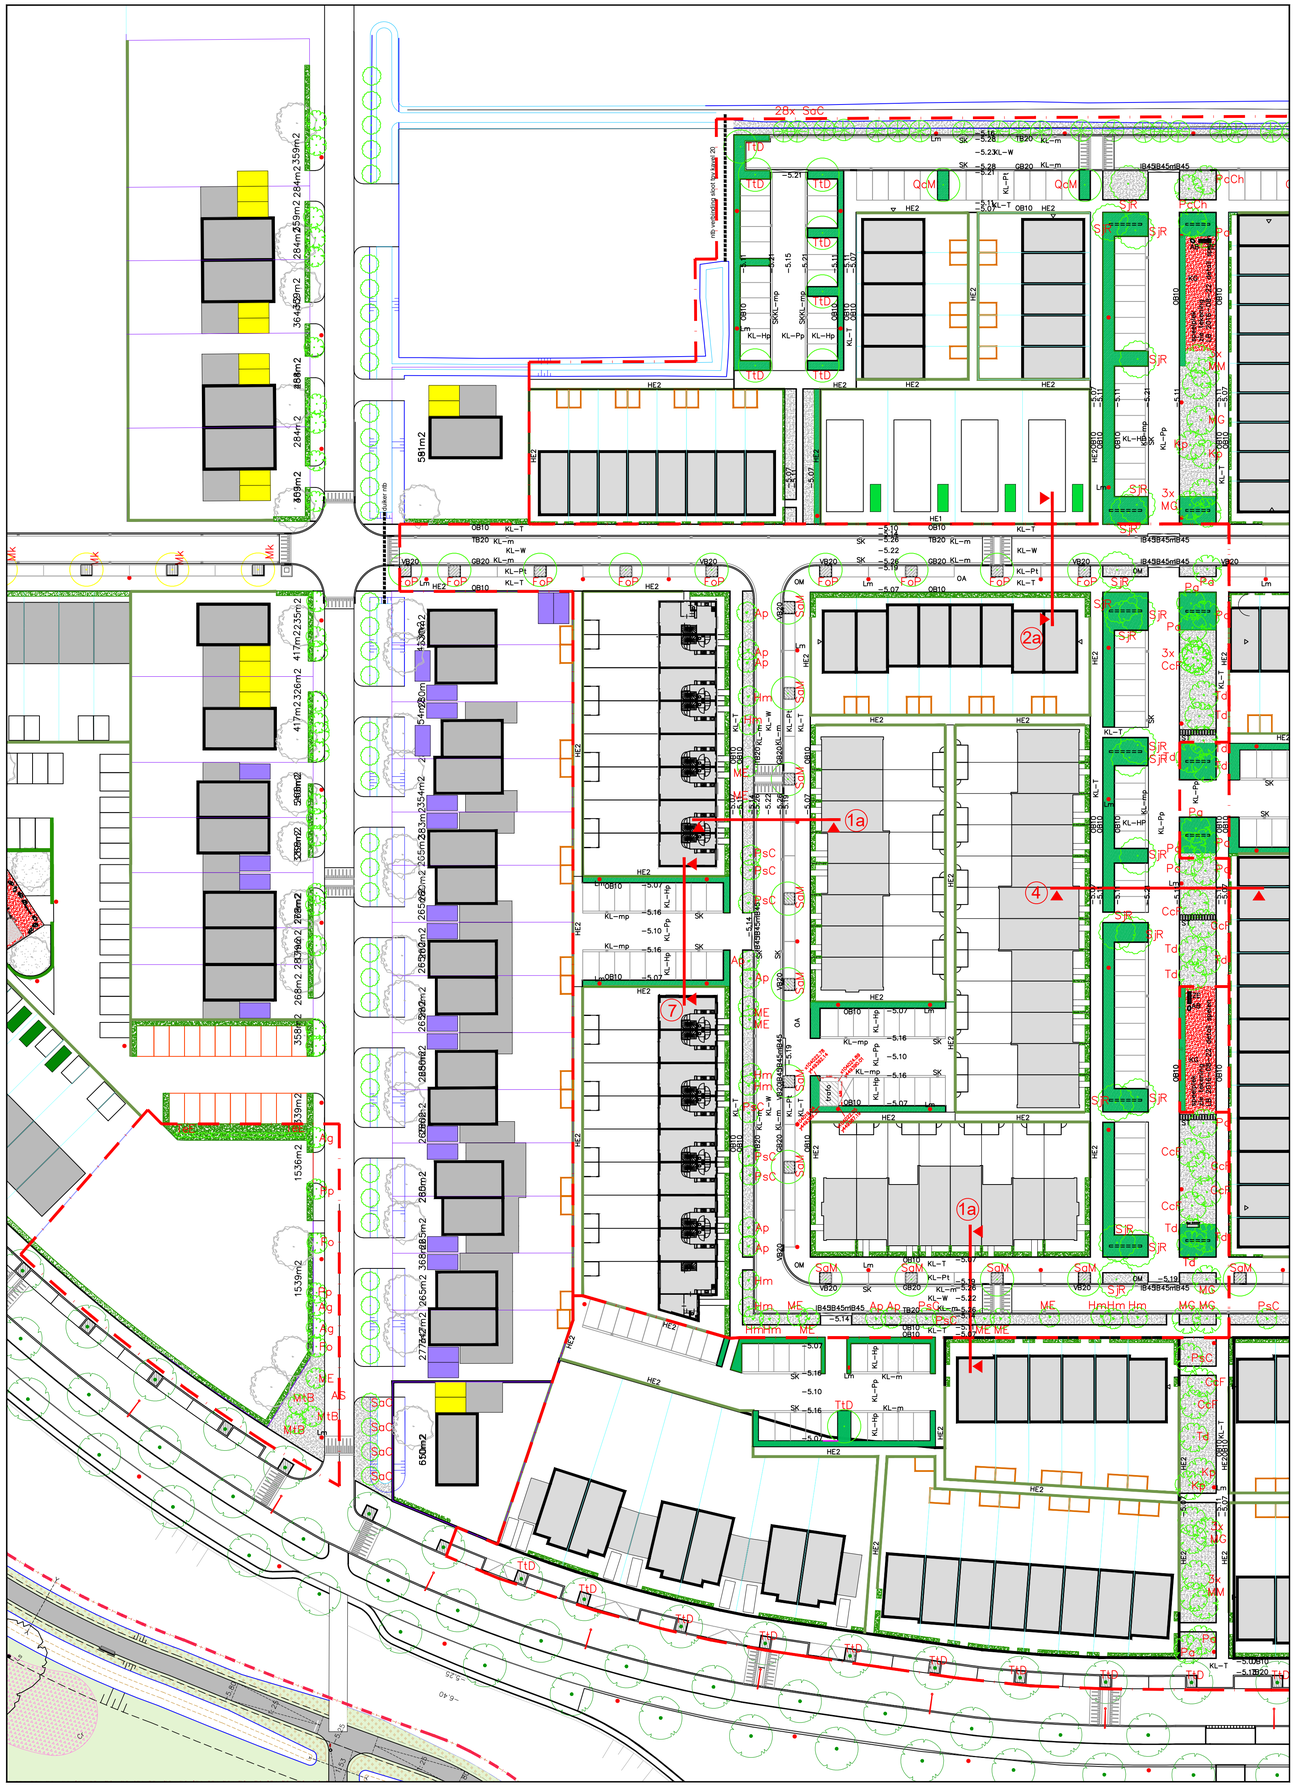

DOIP B1A - Deel 1

legenda

beplanting–bomen

Entreestraat:
TeE: Tilia x europaea 'Euchlora' maat 20/25

Straat tussen haaksparkeren:
QcM: Quercus cerris 'Marvellous' maat 18/20

Straat tussen langsparkeren:
FoP: Fraxinus ornus 'Paus Johannes–Paulus II' maat 18/20
SaM: Sorbus aria 'Magnifica' maat 18/20
(veredeld op S. intermedia)

Straat meerstammigen:
ME: Malus 'Evereste' meerstammig 250–300
PsC: Prunus sargentii 'Charles Sargent' meerstammig 350–400
Ap: Acer pensylvanicum meerstammig 350–400
Hm: Heptacodium miconioides meerstammig 250–300

Groene spil:
MG: Magnolia 'Galaxy' maat 18/20
Td: Tetradium danielli maat 18/20
Pa: Prunus avium maat 18/20
CcF: Cercis canadensis 'Forest Pansy' maat 18/20
Kp: Koelreuteria paniculata maat 18/20
MM: Malus 'Mokum' maat 18/20
PcCh: Pyrus calleryana 'Chanticleer' maat 18/20

Groene spil tussen haaksparkeren:
SjR: Sophora japonica 'Regent' maat 18/20

Langs sloot:
SaC: Salix alba 'Chermesina' (knotboom) maat 18/20

In parkeerkoffer:
TtD: Tilia tomentosa 'Doornik' maat 18/20

Parklaan:
TtD: Tilia tomentosa 'Doornik' maat 20/25

beplanting–gras–onderbeplanting

gras

verstevigd gazon, Netlon

boomspiegel, afm.: 2000x2000mm
ingeplant met Potentilla fruticosa 'Goldfinger'

beplanting– hagen

hagen openbaar terrein, soort: Ligustrum vulgare
hoogte: 0,8 m

hagen privé terrein, hoogte: 0,8m, breedte 0,8m, planten in driehoeksverband

TECHNISCHE GEGEVENS:
- Alle maten in meters, tenzij anders vermeld.
- Alle hoogtepeilen in meters t.o.v. NAP, tenzij anders vermeld.
- Alle maten en peilen in werk controleren.
- Afwijkingen in maten en peilen terstond schriftelijk melden aan de directie.
- Alle natuurlijke materialen zijn indicatief weergegeven.

GEGEVENS ONDERGROND:
- Ondergrond (terrein) aangeleverd door : Lodewijk Baljon Landscchapsarchitecten
- Ondergrond (gebouw) aangeleverd door:
- Hoogtepeilen aangeleverd door:
- Inmeting:
- Datum (oriënterende) klic:
- Gegevens daklast:
- Flora & fauna check:
- Controle STV (alleen bij speelprojecten):

GETEKEND	DATUM	VERSIE	OMSCHRIJVING WIJZIGING	CONTROLE

donker groen

Opdrachtgever: Gem. CV Park Triangel
Project : Park de Triangel
Projectadres : 'De Triangel'
Fase : DOIP B1A - Deel 1
Onderdeel : Revisie Tekening

Klantnummer	: N.V.T.	Datum	: 23-03-2020	Contactpersoon	: RdGJ
VB-projectnummer	: N.V.T.	Schaal	: 1:500	Ontwerper	: N.V.T.
UIT-projectnummer	: N.V.T.	Formaat	: A1	Tekenaar	: LLE
Tekeningnummer	: N.V.T.	Blad	: 1 van 1	Gecontroleerd	: RdGJ

LB-2016-11-29-Triangel-totaal-inrichtingsplan.dwg

© Alle ontwerpen/tekeningen van Donker Groen (onderdeel Donker Groep) zijn auteursrechtelijk beschermd