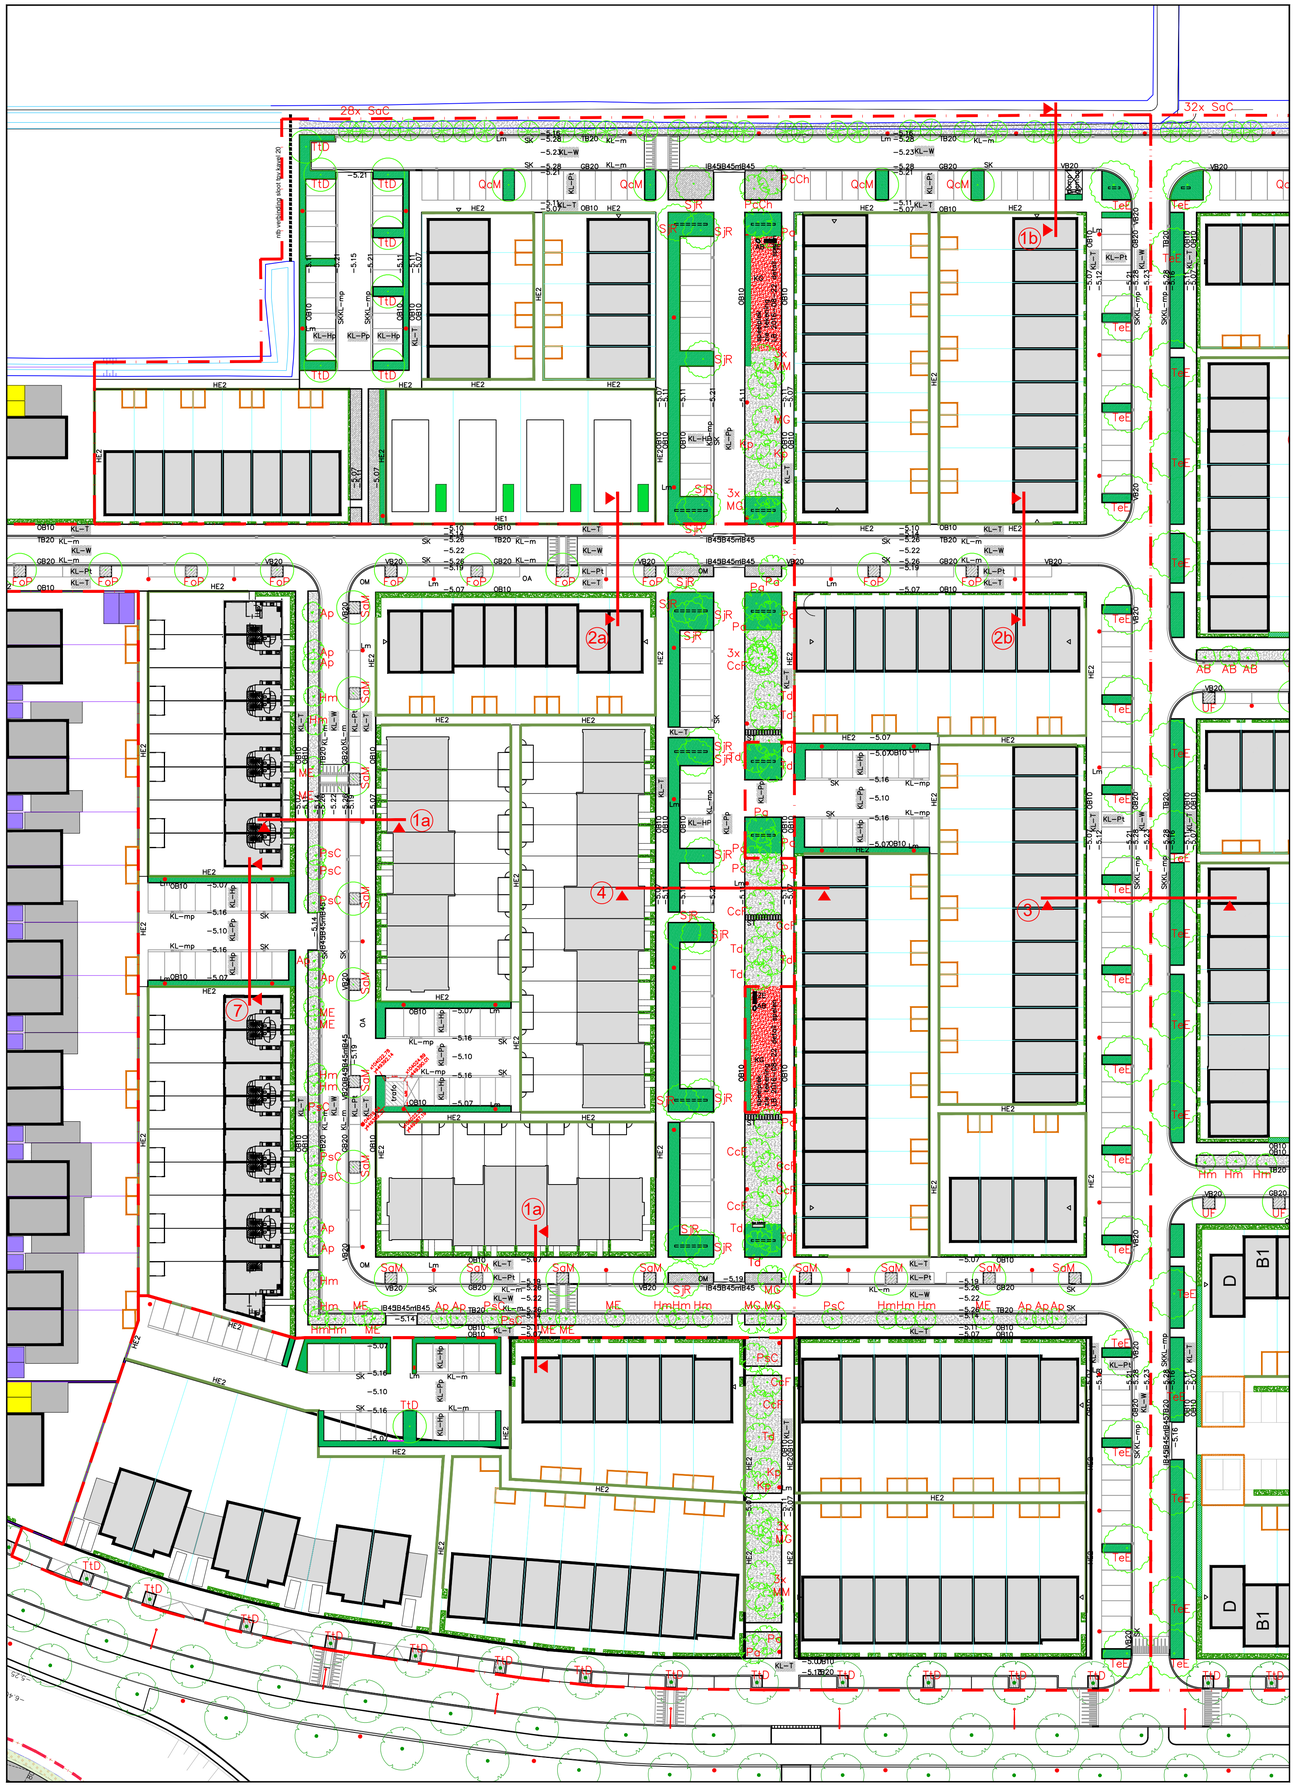


legenda

Algemeen

- toekomstige bebouwing
- werkgrens
- −5.22 hoogtepeil t.o.v. NAP
- vp −5.05 vloerpeil t.o.v. NAP
vloerpeil park Triangel −5.05
- 8 aanduiding doorsnede
- aanduiding details

verhardingen

- AS asfalt, kleur: zwart
- KL−W rijwegen woonstraat, betonstraatsteen, KF, type: Geocolor Excellent donkergrijs 183, keperverband
- KL−Pp rijweg parkeerplein, gebakken klinker, KF (kk70), type: Ravenna, roodbruin gereduceerd elleboogverband
- KL−Pt parkeerplaatsen, langs− en haaksparkeren op trottoir gebakken klinker, KF (kk70), type: Bruno, roodbruin elleboogverband
- KL−Hp parkeerplaatsen, haaksparkeren parkeerplein gebakken klinker, KF (kk70), type: Bruno, roodbruin elleboogverband
- KL−m Molgoot rijweg betonstraatsteen, KF, type: Geocolor Excellent donkergrijs 183, stromendverband
- KL−mp Molgoot parkeerplein gebakken klinker, KF (kk70), type: Ravenna, roodbruin gereduceerd stromendverband
- KL−T trottoir gebakken klinker, KF (kk70), type: Ravenna, roodbruin gereduceerd elleboogverband
- parkeervak aanduiding betonstraatsteen, KF, kleur wit
- KG, geboden rubber schors, kleur: rood
- OB10, betonnen opsluitband, kleur: donkergrijs afm: 1000x100x200mm, incl.: hoekstukken 20mm klik
- TB20, betonnen trotttoirband, kleur: donkergrijs afm: 1000x180/200x250mm incl.: hoekstukken en bochtbanden
- GB20, betonnen geleideband, kleur: donkergrijs afm: 1000x70/130x250mm incl.: hoekstukken en bochtbanden
- VB20, betonnen verloopband 180/200 −−−> 70/200mm kleur: donkergrijs
- IB45, betonnen inritband 450x200x500, links en rechts kleur: donkergrijs
- IB45m, betonnen inritband 450x200x750, midden kleur: donkergrijs
- IB20, betonnen inritverloopband 180/200x250 −−− kleur: donkergrijs
- drempel betonstraatstenen, KF, type: Geocolor Excellent donkergrijs 183, zie detail DO boek
- trottoirband zakt in maaiveld tot niveau aansluitende rijweg
- betonnen verloopband 180/200 −−−> opsluitband, 1000x200x130mm, kleur: donkergrijs
- ST, stapstenen, betonstraatstenen 90x30x10cm, kleur: grijs, leverancier: Struyk Verwo
- onderhoudspad hagen, prefab beton, 30x30cm tegels
- OM opstelplaats minicontainers

inrichtingselementen

- ZE, zitbank, type: Divano, met rugleuning lev: Velopa zitvlak niet gelakt, staalconstructie gepoedercoat in RAL 7043
- OA, ondergrondse container
- pomp gemaal
- Speelplek zie tekening LB 2016−08−22 detail spelen & DO boek, keuze in overleg met toekomstige bewoners
- AB, afvalbak, type: Oscar, lev.: Velopa gepoedercoat RAL 7043
- HE1, gaashekwerk, maaswijdte 100x100mm staanders verzinkt staal, kleur: antraciet, 1m hoog begroeid met klimop
- HE2, gaashekwerk, maaswijdte 100x100mm staanders verzinkt staal, kleur: antraciet, 2m hoog, doorzetten langs schuren begroeid met klimop

verlichting

- Lm, lichtmast, type: KIO LED comfort, l.p.h.: 4,0m, leverancier: Schreder conische mast, antraciet

afwatering

- SK, straatkolk, afm: 320x450mm, type: Aquaway S1302/80 GB1, Lev.: Struyk verwo

legenda

beplanting−bomen

- Entreestraat:
TeE: Tilia x europaea 'Euchlora' maat 20/25
- Straat tussen haaksparkeren:
QcM: Quercus cerris 'Marvellous' maat 18/20
- Straat tussen langsparkeren:
FoP: Fraxinus ornus 'Paus Johannes−Paulus II' maat 18/20
SaM: Sorbus aria 'Magnifica' maat 18/20
(veredeld op S. intermedia)
- Straat meerstammigen:
ME: Malus 'Evereste' meerstammig 250−300
PsC: Prunus sargentii 'Charles Sargent' meerstammig 350−400
Ap: Acer pensylvanicum meerstammig 350−400
Hm: Heptacodium miconioides meerstammig 250−300
- Groene spil:
MG: Magnolia 'Galaxy' maat 18/20
Td: Tetradium danielli maat 18/20
Pa: Prunus avium maat 18/20
CcF: Cercis canadensis 'Forest Pansy' maat 18/20
Kp: Koelreuteria paniculata maat 18/20
MM: Malus 'Mokum' maat 18/20
PcCh: Pyrus calleryana 'Chanticleer' maat 18/20
- Groene spil tussen haaksparkeren:
SjR: Sophora japonica 'Regent' maat 18/20
- Langs sloot:
SaC: Salix alba 'Chermesina' (knotboom) maat 18/20
- In parkeerkoffer:
TtD: Tilia tomentosa 'Doornik' maat 18/20
- Parklaan:
TtD: Tilia tomentosa 'Doornik' maat 20/25

beplanting−gras−onderbeplanting

- gras
- verstevigd gazon, Netlon
- boomspiegel, afm.: 2000x2000mm ingeplant met Potentilla fruticosa 'Goldfinger'

beplanting− hagen

- hagen openbaar terrein, soort: Ligustrum vulgare hoogte: 0,8 m
- hagen privé terrein, hoogte: 0,8m, breedte 0,8m, planten in driehoeksverband

TECHNISCHE GEGEVENS:
- Alle maten in meters, tenzij anders vermeld.
- Alle hoogtepeilen in meters t.o.v. NAP, tenzij anders vermeld.
- Alle maten en peilen in werk controleren.
- Afwijkingen in maten en peilen terstond schriftelijk melden aan de directie.
- Alle natuurlijke materialen zijn indicatief weergegeven.

GEGEVENS ONDERGROND:
- Ondergrond (terrein) aangeleverd door : Lodewijk Baljon Landschapsarchitecten
- Ondergrond (gebouw) aangeleverd door:
- Hoogtepeilen aangeleverd door:
- Inmeting:
- Datum (oriënterende) klic:
- Gegevens daklast:
- Flora & fauna check:
- Controle STV (alleen bij speelprojecten):

GETEKEND	DATUM	VERSIE	OMSCHRIJVING WIJZIGING	CONTROLE

donker groen

Opdrachtgever	:	Gem. CV Park Triangel			
Project	:	Park de triangel			
Projectadres	:	'De Triangel'			
Fase	:	DOIP B1A - Deel 2			
Onderdeel	:	Revisie Tekening			
Klantnummer	:	N.V.T.	Datum	: 23-03-2020	Contactpersoon : RdGJ
VB-projectnummer	:	N.V.T.	Schaal	: 1:500	Ontwerper : N.V.T.
UIT-projectnummer	:	N.V.T.	Formaat	: A1	Tekenaar : LLE
Tekeningnummer	:	N.V.T.	Blad	: 1 van 1	Gecontroleerd : RdGJ

© Alle ontwerpen/tekeningen van Donker Groen (onderdeel Donker Groep) zijn auteursrechtelijk beschermd

LB 2016-11-29 Triangel totaal plattegrond.dwg