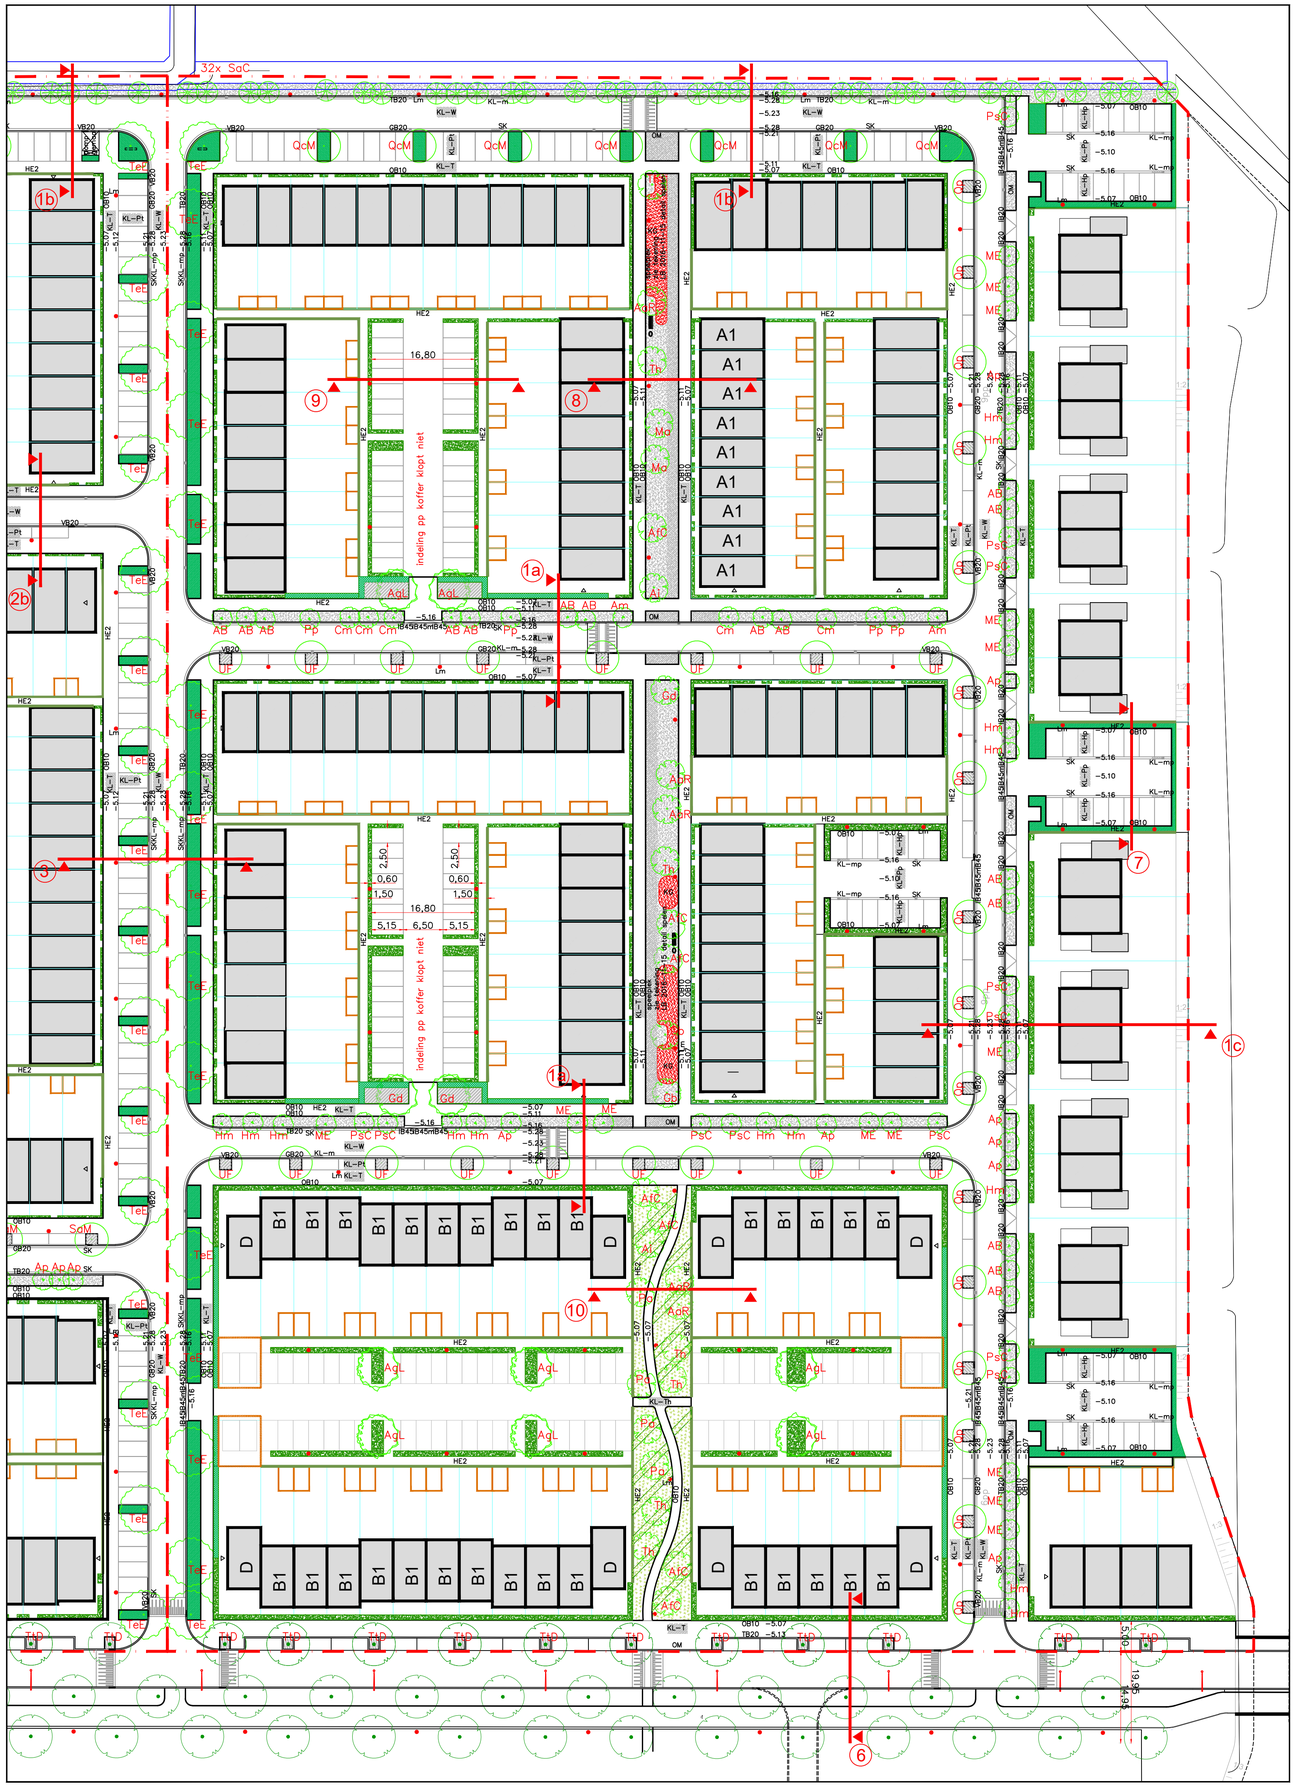


legenda

Algemeen

- toekomstige bebouwing
- vp −5.05 — vloerpeil t.o.v. NAP / vloerpeil park Triangel −5.05
- werkgrens
- 8 — aanduiding doorsnede
- −5.22 — hoogtepeil t.o.v. NAP
- aanduiding details

verhardingen

- AS — AS rijweg, asfalt, kleur: zwart
- KL−W — KL−W rijwegen woonstraat, betonstraatsteen, KF, type: Geocolor Excellent donkergrijs 183, keperverband
- KL−Pp — KL−Pp rijweg parkeerplein, gebakken klinker, KF (kk70), type: Ravenna, roodbruin gereduceerd elleboogverband
- KL−Pt — KL−Pt parkeerplaatsen, langs− en haaksparkeren op trottoir gebakken klinker, KF (kk70), type: Bruno, roodbruin elleboogverband
- KL−Hp — KL−Hp parkeerplaatsen, haaksparkeren parkeerplein gebakken klinker, KF (kk70), type: Bruno, roodbruin elleboogverband
- KL−m — KL−m Molgoot rijweg betonstraatsteen, KF, type: Geocolor Excellent donkergrijs 183, stromendverband
- KL−mp — KL−mp Molgoot parkeerplein gebakken klinker, KF (kk70), type: Ravenna, roodbruin gereduceerd stromendverband
- KL−T — KL−T trottoir gebakken klinker, KF (kk70), type: Ravenna, roodbruin gereduceerd elleboogverband
- KL−Th — KL−Th trottoir gebakken klinker, KF (kk70), type: Ravenna, roodbruin gereduceerd halfsteensverband
- parkeervak aanduiding betonstraatsteen, KF, kleur wit
- KG — KG, gebonden rubber schors, kleur: rood
- OB10 — OB10, betonnen opsluitband, kleur: donkergrijs afm: 1000x100x200mm, incl.: hoekstukken 20mm klik
- TB20 — TB20, betonnen trotttoirband, kleur: donkergrijs afm: 1000x180/200x250mm incl.: hoekstukken en bochtbanden
- GB20 — GB20, betonnen geleideband, kleur: donkergrijs afm: 1000x70/130x250mm incl.: hoekstukken en bochtbanden
- VB20 — VB20, betonnen verloopband 180/200 −−−> 70/200mm kleur: donkergrijs
- IB20 — IB20, betonnen inritverloopband 180/200x250 −−−> 200x130mm kleur: donkergrijs
- IB45 — IB45, betonnen inritband 450x200x500, links en rechts kleur: donkergrijs
- IB45m — IB45m, betonnen inritband 450x200x750, midden kleur: donkergrijs
- drempel betonstraatstenen, KF, type: Geocolor Excellent donkergrijs 183, zie detail DO boek
- betonnen verloopband 180/200 −−−> opsluitband, 1000x200x130mm, kleur: donkergrijs
- onderhoudspad hagen, prefab beton, 30x30cm tegels
- OM — opstelplaats minicontainers

inrichtingselementen

- ZE — ZE, zitbank, type: Divano, met rugleuning lev: Velopa zitvlak niet gelakt, staalconstructie gepoedercoat in RAL 7043
- OA — OA, ondergrondse container
- zie tekening LB 2016−11−15 detail spelen & DO boek, keuze in overleg met toekomstige bewoners
- AB — AB, afvalbak, type: Oscar, lev.: Velopa gepoedercoat RAL 7043
- HE2 — HE2, gaashekwerk, maaswijdte 100x100mm staanders verzinkt staal, kleur: antraciet, 2m hoog, doorzetten langs schuren begroeid met klimop

verlichting

- Lm, lichtmast, type: KIO LED comfort, i.p.h.: 4,0m, leverancier: Schreder conische mast, antraciet

afwatering

- SK, straatkolk, afm: 320x450mm, type: Aquaway S1302/80 GB1, Lev.: Struyk verwo

legenda

beplanting−bomen

- Entreestraat: TeE: Tilia x europaea 'Euchlora' — maat 20/25
- Straat tussen haaksparkeren: QcM: Quercus cerris 'Marvellous' — maat 18/20
- Straat tussen langsparkeren: UF: Ulmus 'Frontier' — maat 20/25; Qp: Quercus phellos — maat 18/20
- Straat meerstammigen:
  - ME: Malus 'Evereste' — meerstammig 250−300
  - PsC: Prunus sargentii 'Charles Sargent' — meerstammig 350−400
  - Ap: Acer pensylvanicum — meerstammig 350−400
  - Hm: Heptacodium miconioides — meerstammig 250−300
  - Cm: Cornus mas — meerstammig 250−300
  - Am: Acer monspessulanum — meerstammig 250−300
  - AB: Amelanchier x grandiflora 'Ballerina' — meerstammig 250−300
  - Pp: Prunus padus — meerstammig 350−400
- Groene spil:
  - Th: Tilia henryana — maat 18/20
  - AaR: Amelanchier arborea 'Robin Hill' — maat 18/20
  - Ma: Magnolia acuminata — maat 18/20
  - AfC: Acer x freemanii 'Celzam' — maat 18/20
  - Ai: Aesculus indica — maat 20/25
  - Gd: Gymnocladus dioica — maat 18/20
  - Gb: Ginkgo biloba — maat 18/20
  - Pa: Prunus avium — maat 18/20
- Langs sloot: SaC: Salix alba 'Chermesina' (knotboom) — maat 18/20
- Entree parkeerhof: AgL: Alnus glutinosa 'Laciniata' — maat 20/25; Gd: Gymnocladus dioica — maat 18/20
- In parkeerhof: AgL: Alnus glutinosa 'Laciniata' — maat 20/25
- Parklaan: TtD: Tilia tomentosa 'Doornik' — maat 20/25

beplanting−heesters

- Groen spil met heesters: Cotoneaster 'Cardinal'
- in schuine banen, circa 1m breed, ten noordwesten van voetpad:
- in schuine banen, circa 1m breed, ten zuidoosten van voetpad:

beplanting−gras−onderbeplanting

- gras
- verstevigd gazon, Netlon
- boomspiegel, afm.: 2000x2000mm ingeplant met Potentilla fruticosa 'Goldfinger'
- bij entree parkeerhof, ingeplant met Potentilla fruticosa 'Goldfinger'

beplanting− hagen

- hagen openbaar terrein, soort: Ligustrum vulgare hoogte: 0,8 m
- hagen openbaar terrein en privé terrein, soort: Ligustrum vulgare hoogte: 2 m
- hagen privé terrein, hoogte: 0,8m, breedte 0,8m, planten in driehoeksverband

TECHNISCHE GEGEVENS:
- Alle maten in meters, tenzij anders vermeld.
- Alle hoogtepeilen in meters t.o.v. NAP, tenzij anders vermeld.
- Alle maten en peilen in werk controleren.
- Afwijkingen in maten en peilen terstond schriftelijk melden aan de directie.
- Alle natuurlijke materialen zijn indicatief weergegeven.

GEGEVENS ONDERGROND:
- Ondergrond (terrein) aangeleverd door : Lodewijk Baljon Landscchapsarchitecten
- Ondergrond (gebouw) aangeleverd door:
- Hoogtepeilen aangeleverd door:
- Inmeting:
- Datum (oriënterende) klic:
- Gegevens daklast:
- Flora & fauna check:
- Controle STV (alleen bij speelprojecten):

GETEKEND	DATUM	VERSIE	OMSCHRIJVING WIJZIGING	CONTROLE

donker groen

Opdrachtgever	:	Gem. CV Park Triangel			
Project	:	Park de Triangel			
Projectadres	:	'De Triangel'			
Fase	:	DOIP deelplan B1B			
Onderdeel	:	Revisie Tekening			
Klantnummer	: N.V.T.		Datum	: 23-03-2020	Contactpersoon : RdGJ
VB-projectnummer	: N.V.T.		Schaal	: 1:500	Ontwerper : N.V.T.
UIT-projectnummer	: N.V.T.		Formaat	: A1	Tekenaar : LLE
Tekeningnummer	: N.V.T.		Blad	: 1 van 1	Gecontroleerd : RdGJ

© Alle ontwerpen/tekeningen van Donker Groen (onderdeel Donker Groep) zijn auteursrechtelijk beschermd

LB 2016-11-29 Triangel totaal plattegrond.dwg