

UITGEEFBAAR / OPENBAAR




uitgeefbaar



openbaar

VERKEERSSTRUCTUUR

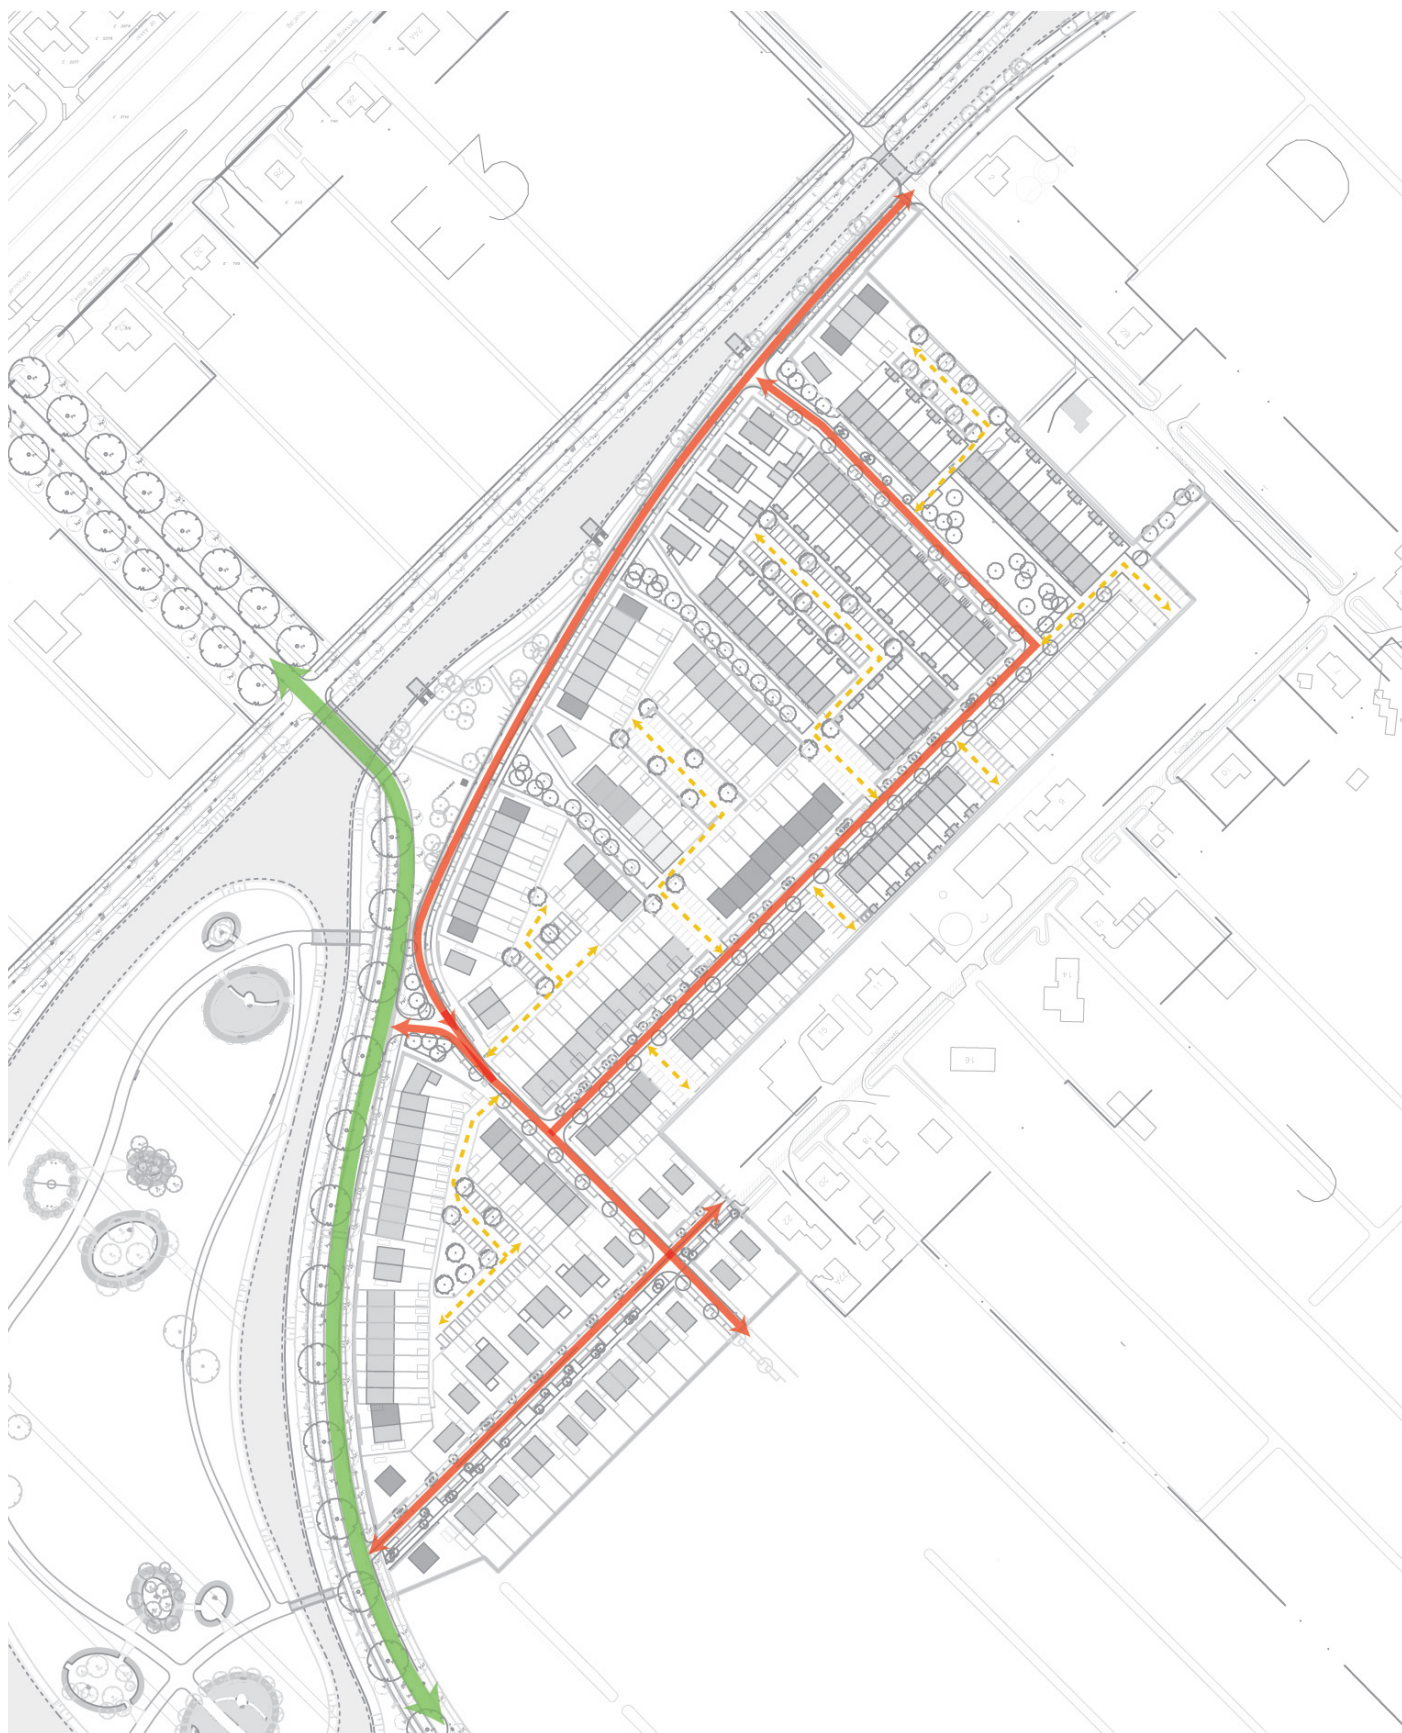

hoofdontsluiting



buurtontsluiting



toegangen parkeerhoven
(auto te gast)

VOETGANGERS-/FIETSSTRUCTUUR




voetgangersdomein



fietsverbinding

PARKEREN

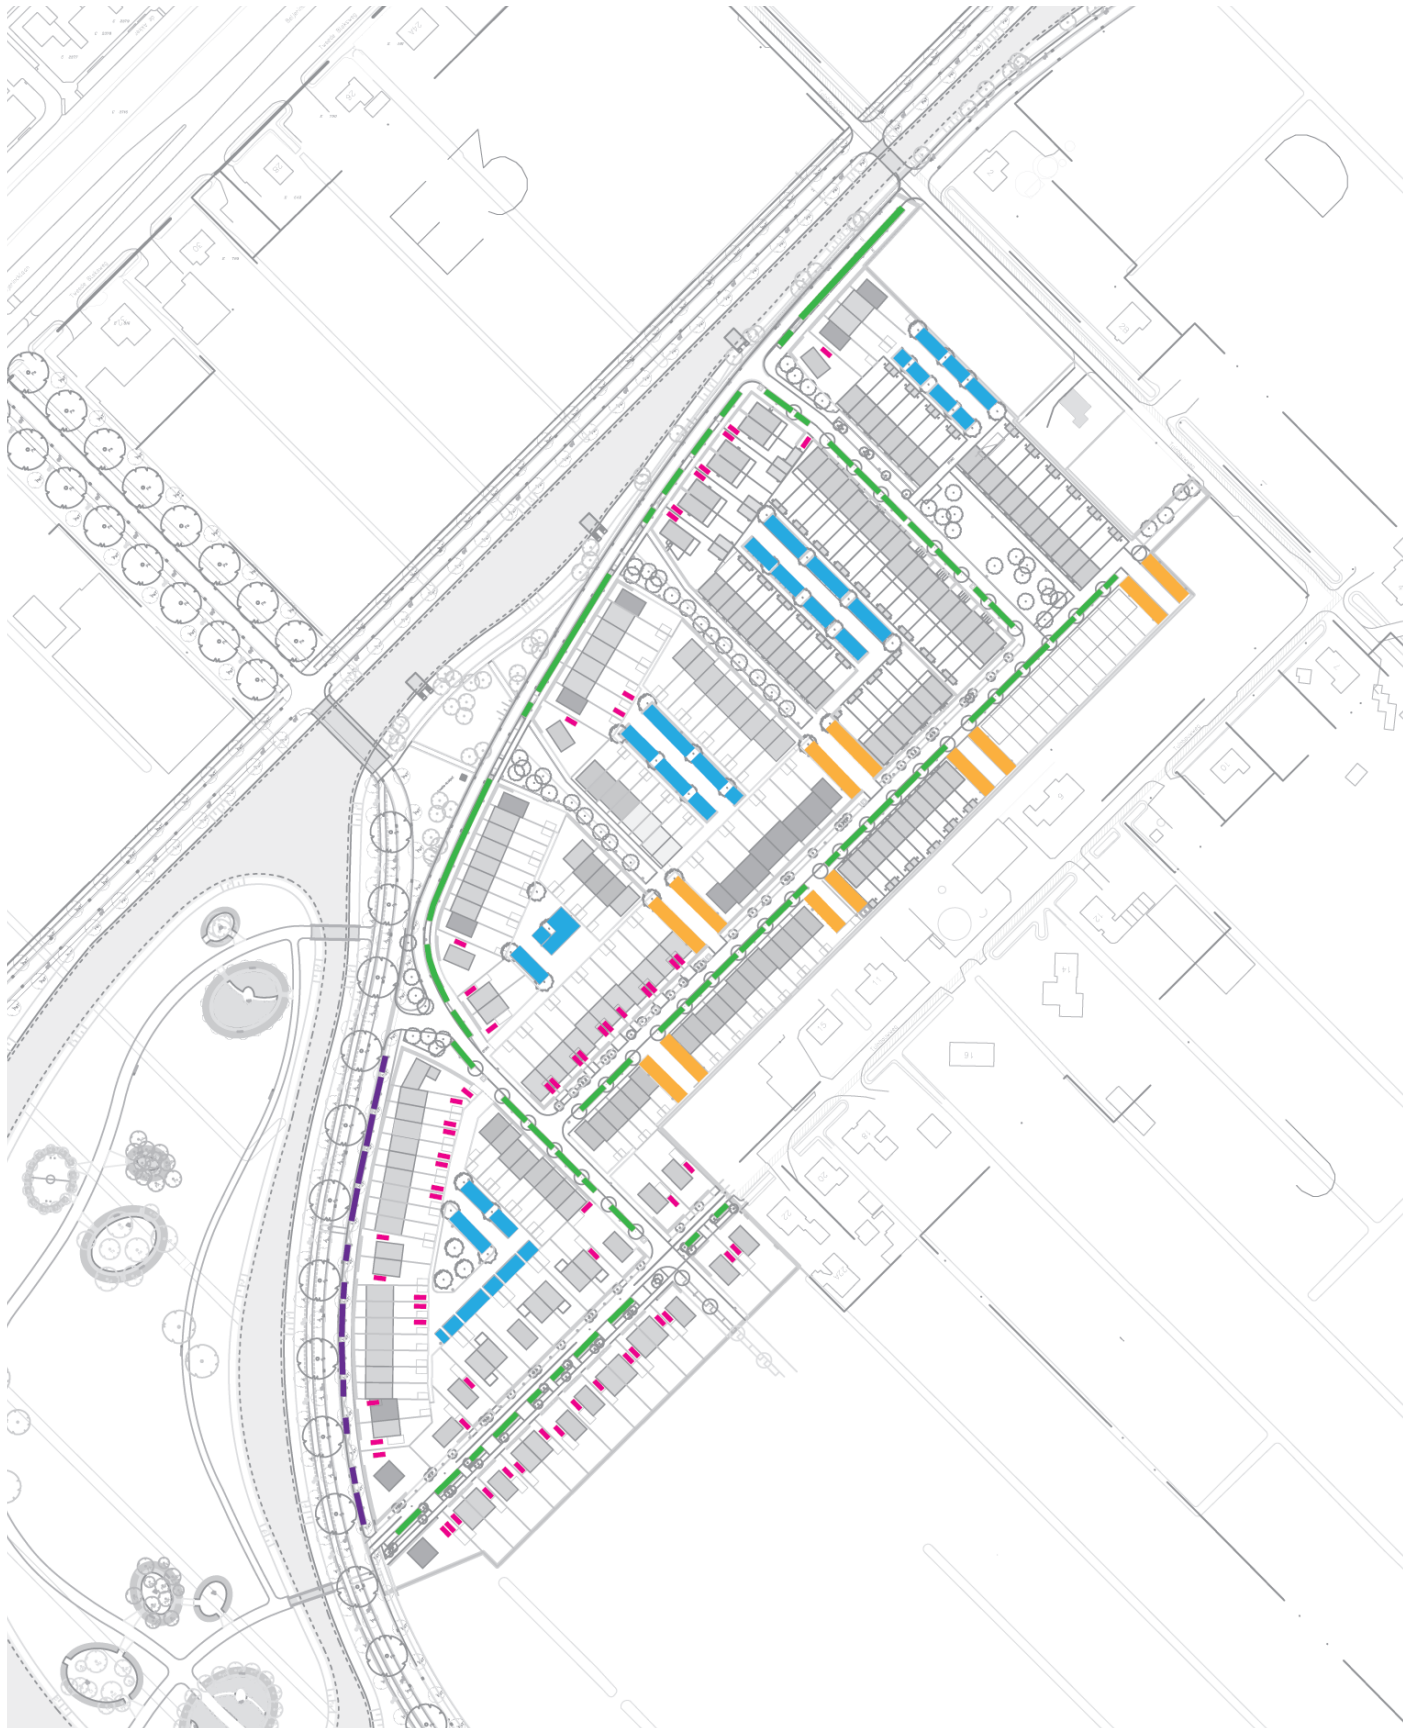

parkeren op eigen terrein



parkeerplein



parkeerhof (privé)




openbaar parkeren
(parkeerhavens)



openbaar parkeren
(langsparkeren op trottoir)

* parkeren conform balans:
parkeerbalans F1 22042014.xlsx
parkeerbalans F2 27112013.xlsx
parkeerbalans A2 & A3 27112014.xlsx
parkeerbalans bouwplan B 17022014.xlsx

KABELS EN LEIDINGEN

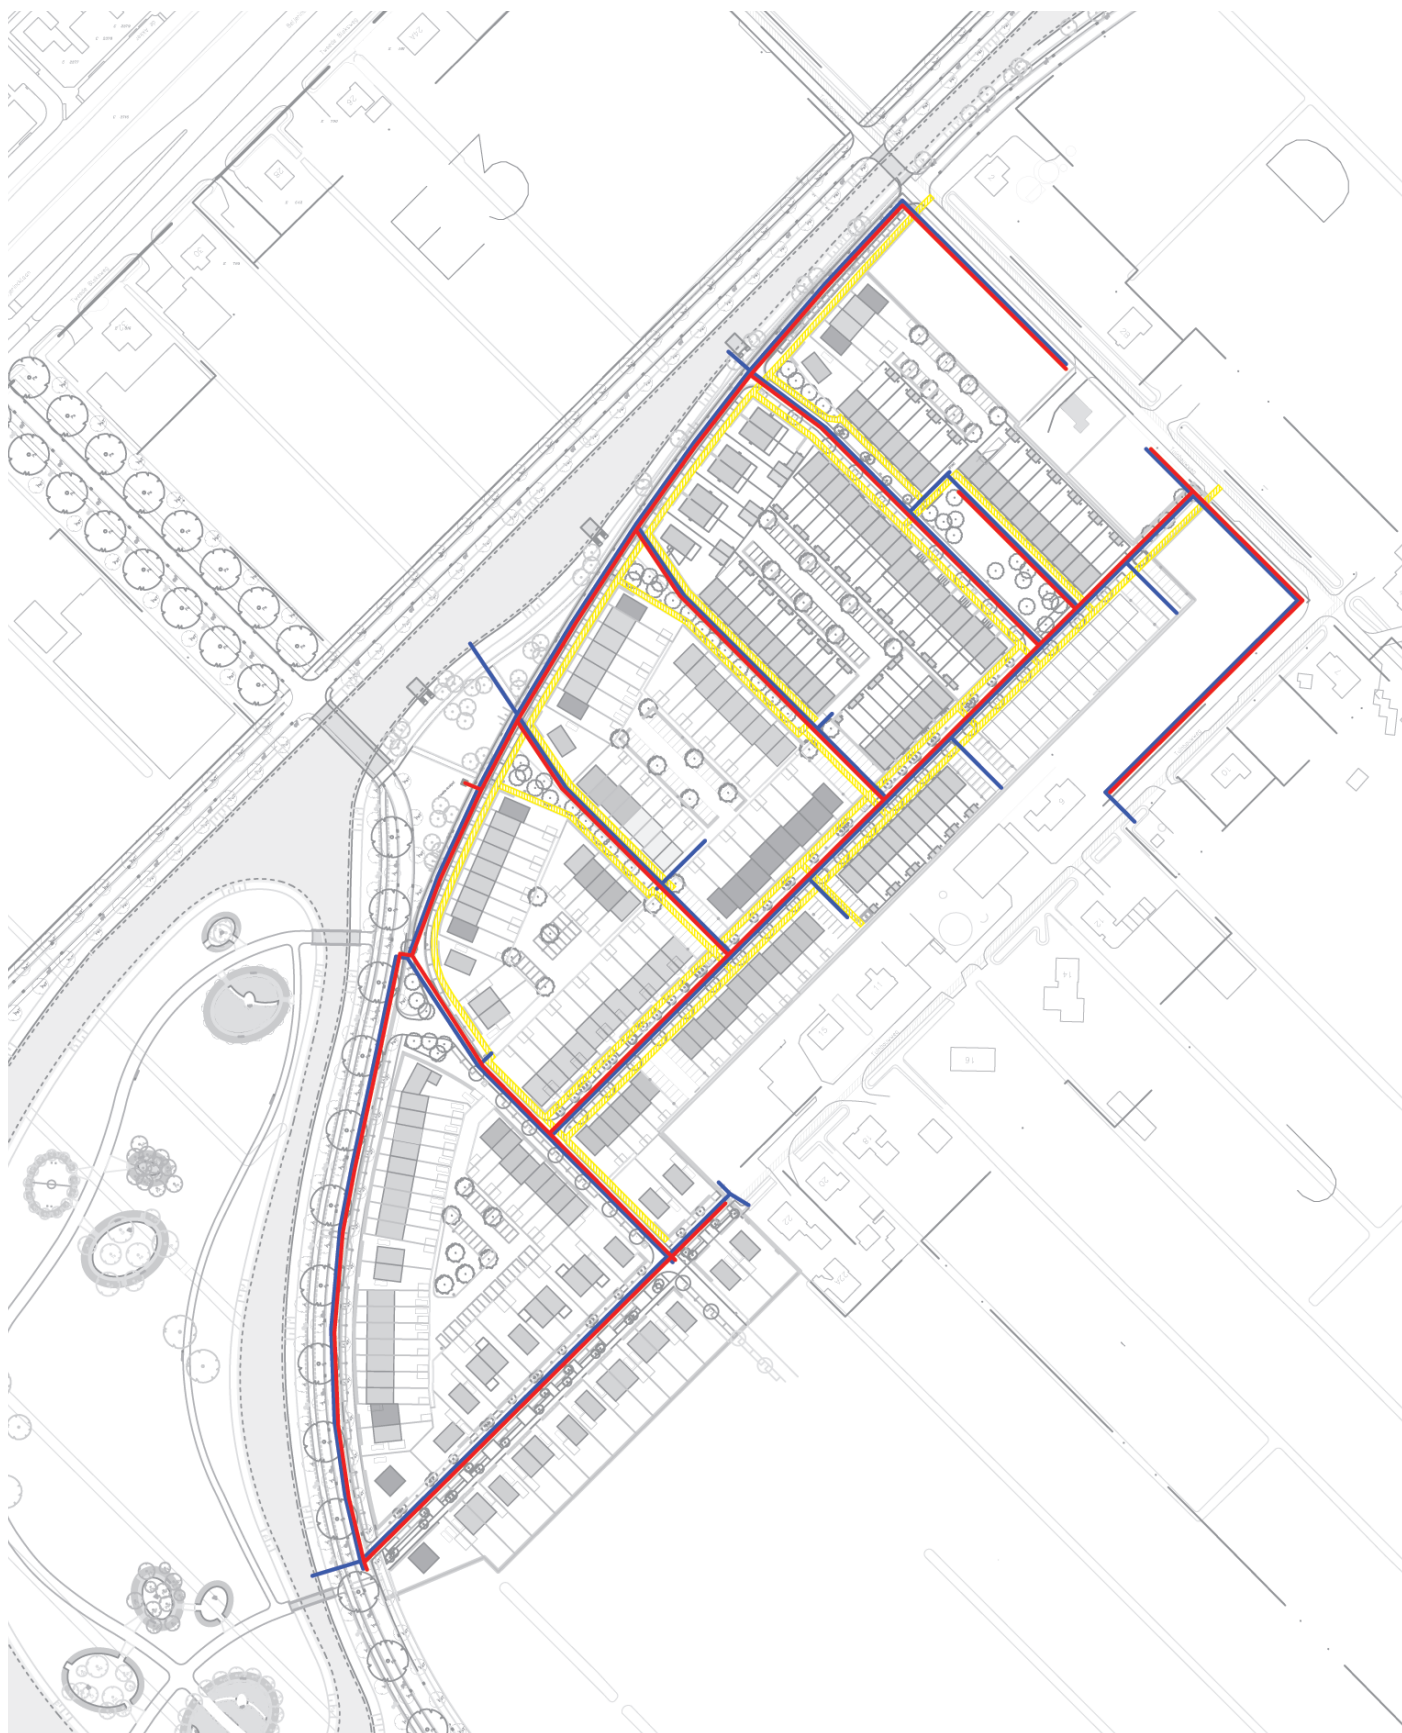

HWA/DWA



K&L-strook

*basistekening: 140011 Ontwerpgrens Deelplan A en Park_HPS wijz 05mrt14.dwg

VERLICHTING





verlichtingsmast Schröder KIO LED
op conische mast kleur; antraciet
4m hoog




verlichtingsmast met afschermer
Schröder KIO LED op conische
mast kleur; antraciet 4mhoog



AFVALINZAMELING AANBIEDPLAATS MINICONTAINERS

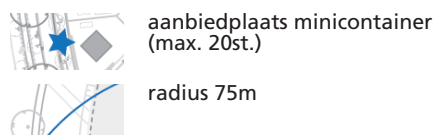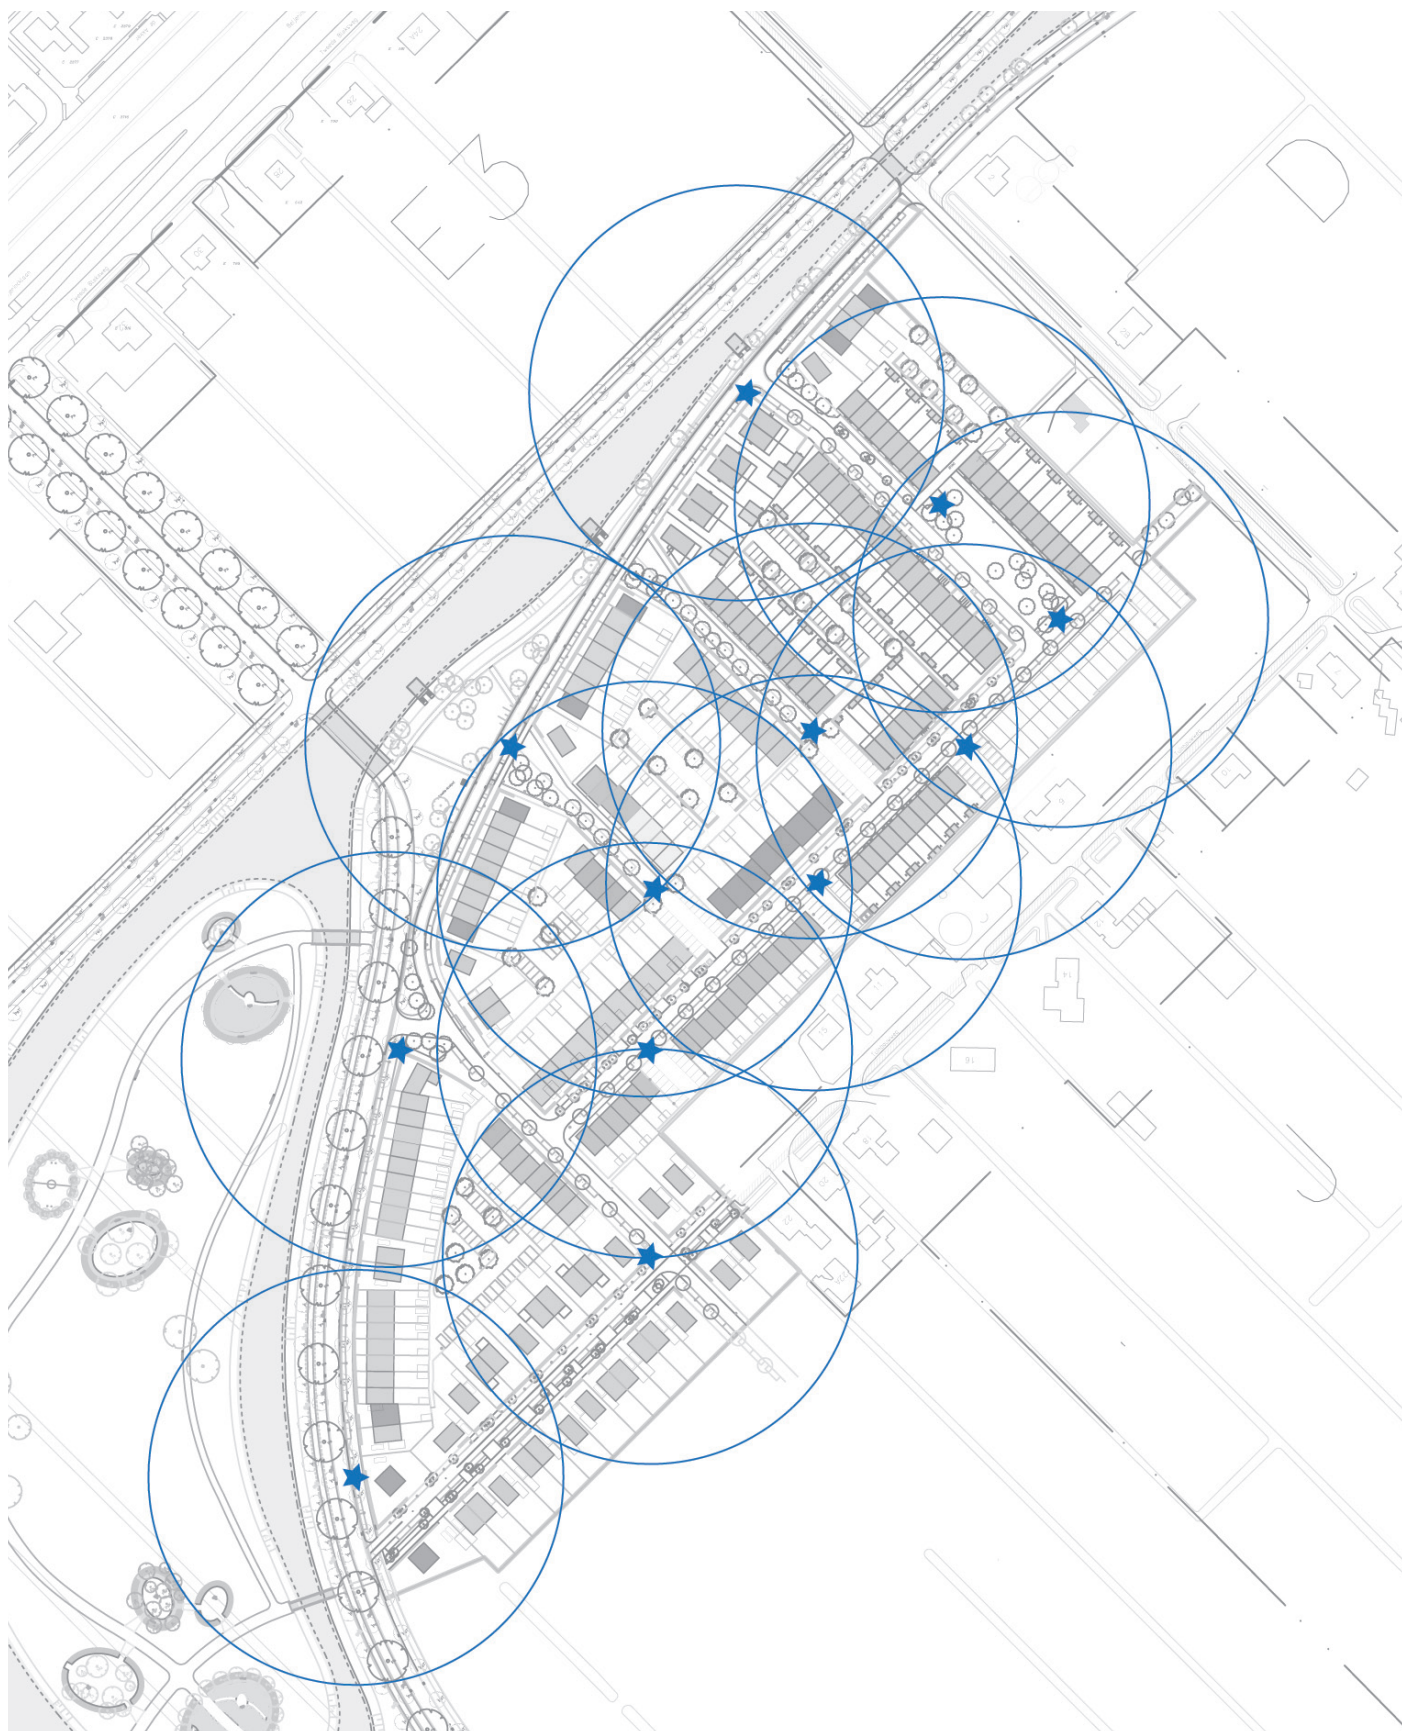

AFVALINZAMELING ONDERGRONDSE AFVALCONTAINERS

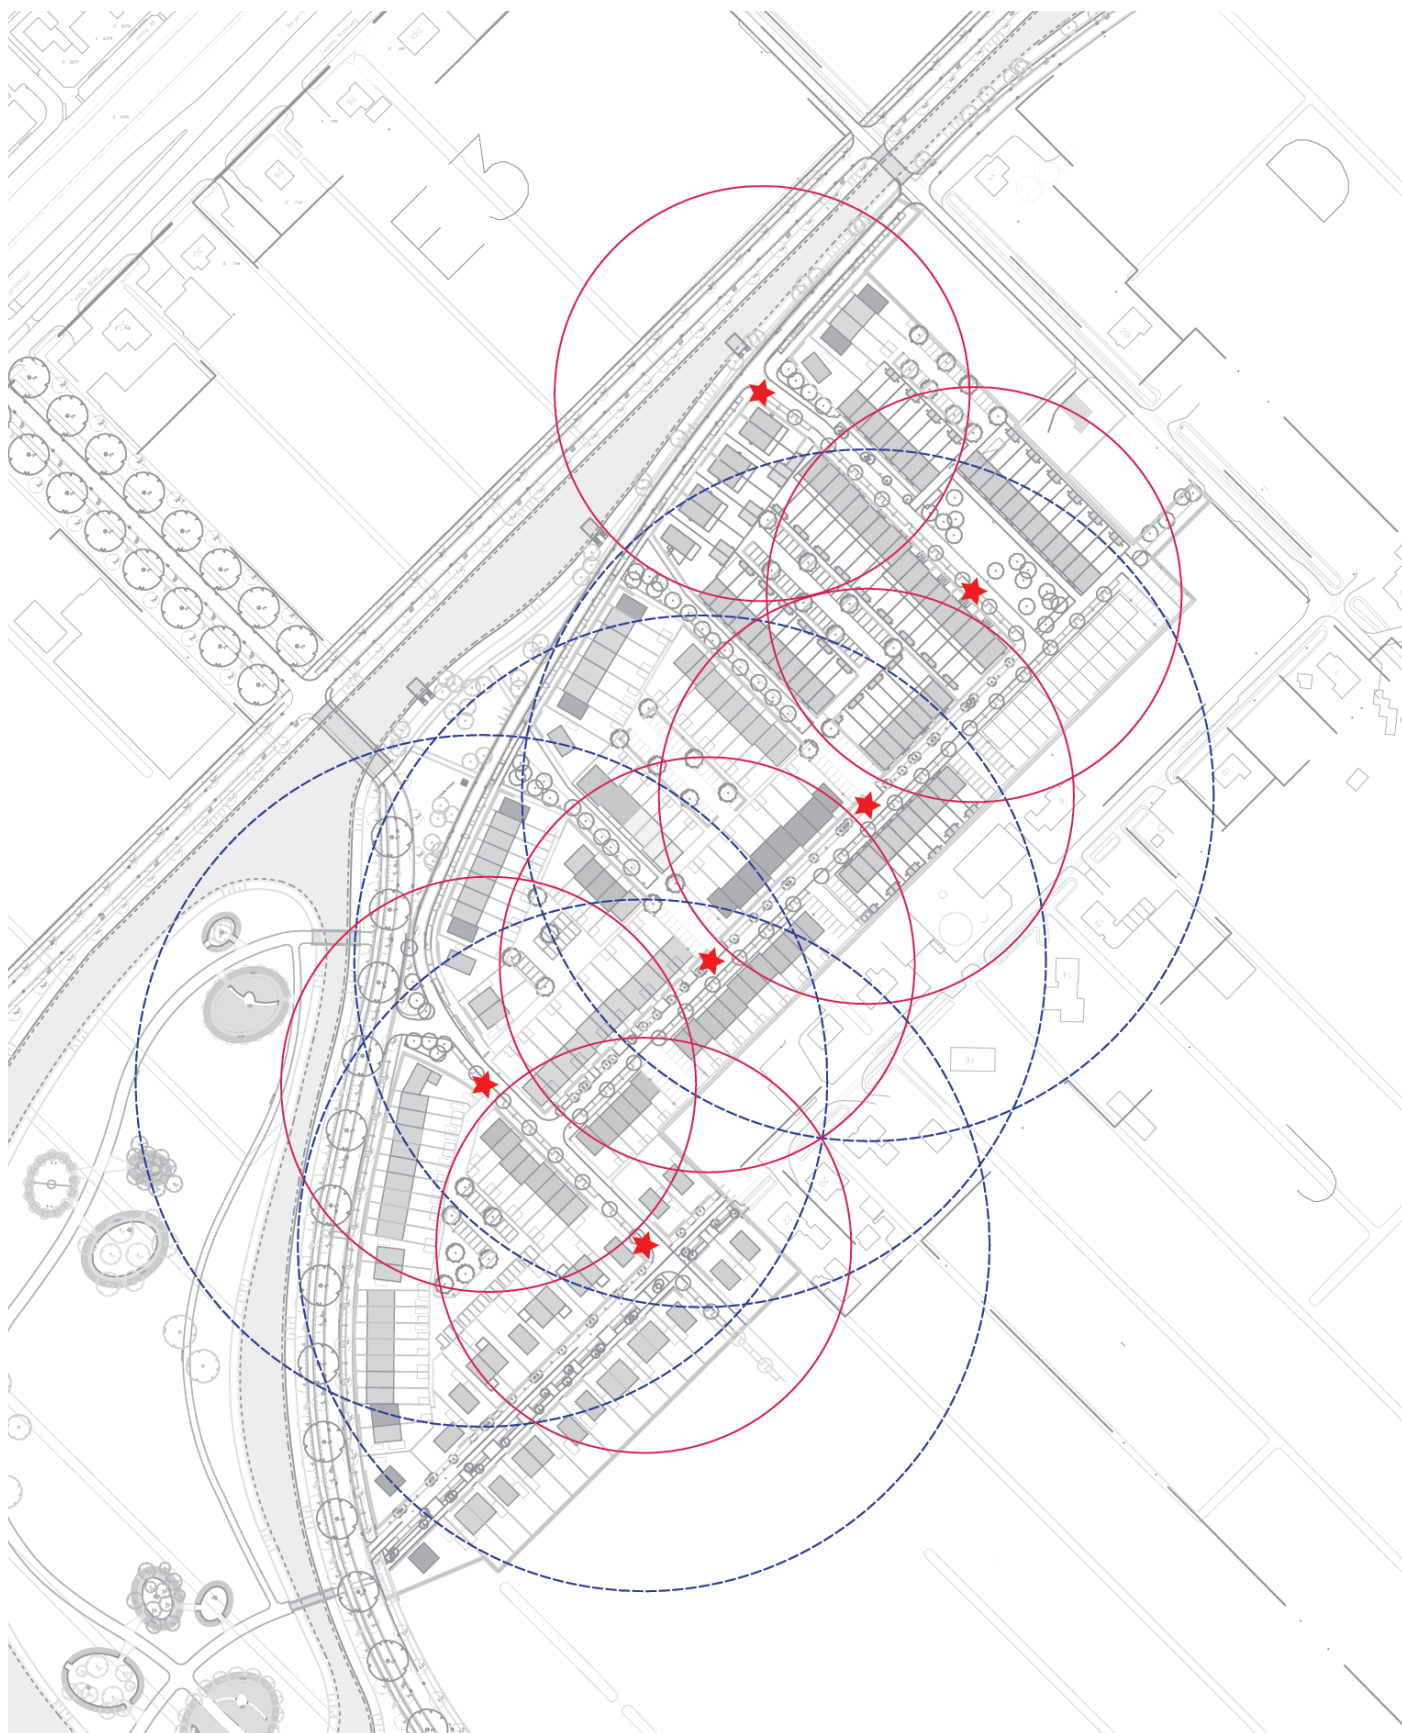

radius 75m



radius 125m



afvalcontainer, Subway Lumio
specificatie conform gemeente

BOMEN



- | | | |
|--|---|--|
| <ul style="list-style-type: none"> bomen parkeerhoven (buiten de opgave) bomen park (Salix alba) bomen HIS (Tilia) Tilia mongolica 'Buda'/Gymnocladus dioica
1e grootte en 2e grootte Gleditsia triacanthos 'Skyline'
1e grootte Pyrus calleryana 'Chanticleer'
2e grootte | <ul style="list-style-type: none"> Liquidambar styraciflua 'Worplesdon'
1e grootte Fraxinus ornus/Alnus glutinosa/Prunus padus
3e grootte meerstammig Prunus avium/Quercus cerris 'Marvellous'
1e en 2e grootte Zelkova serrata 'Green Vase'
1e grootte Cercidiphyllum japonicum
2e grootte Tilia mongolica 'Buda'
1e grootte | <ul style="list-style-type: none"> Amelanchier 'Ballerina'/Prunus avium 'Plena/Malus 'Evereste'
3e grootte meerstammig Magnolia kobus
2e grootte Prunus yedoensis
3e grootte meerstammig Liquidambar styraciflua 'Worplesdon'/Fraxinus ornus 'Louisa's Lady'/Acer griseum
1e en 2e grootte |
|--|---|--|

HAGEN, HEESTERS, GROENSCHERMEN EN GRAS



heesters:
Hypericum inodorum 'Rheingold'



gazon



groenschermen:
Hedera helix



hagen




bloemrijk gras (type afhankelijk
van grondslag) met bollen (n.t.b.)



hagen parkeerhoven
(buiten de opgave)

SPELEN

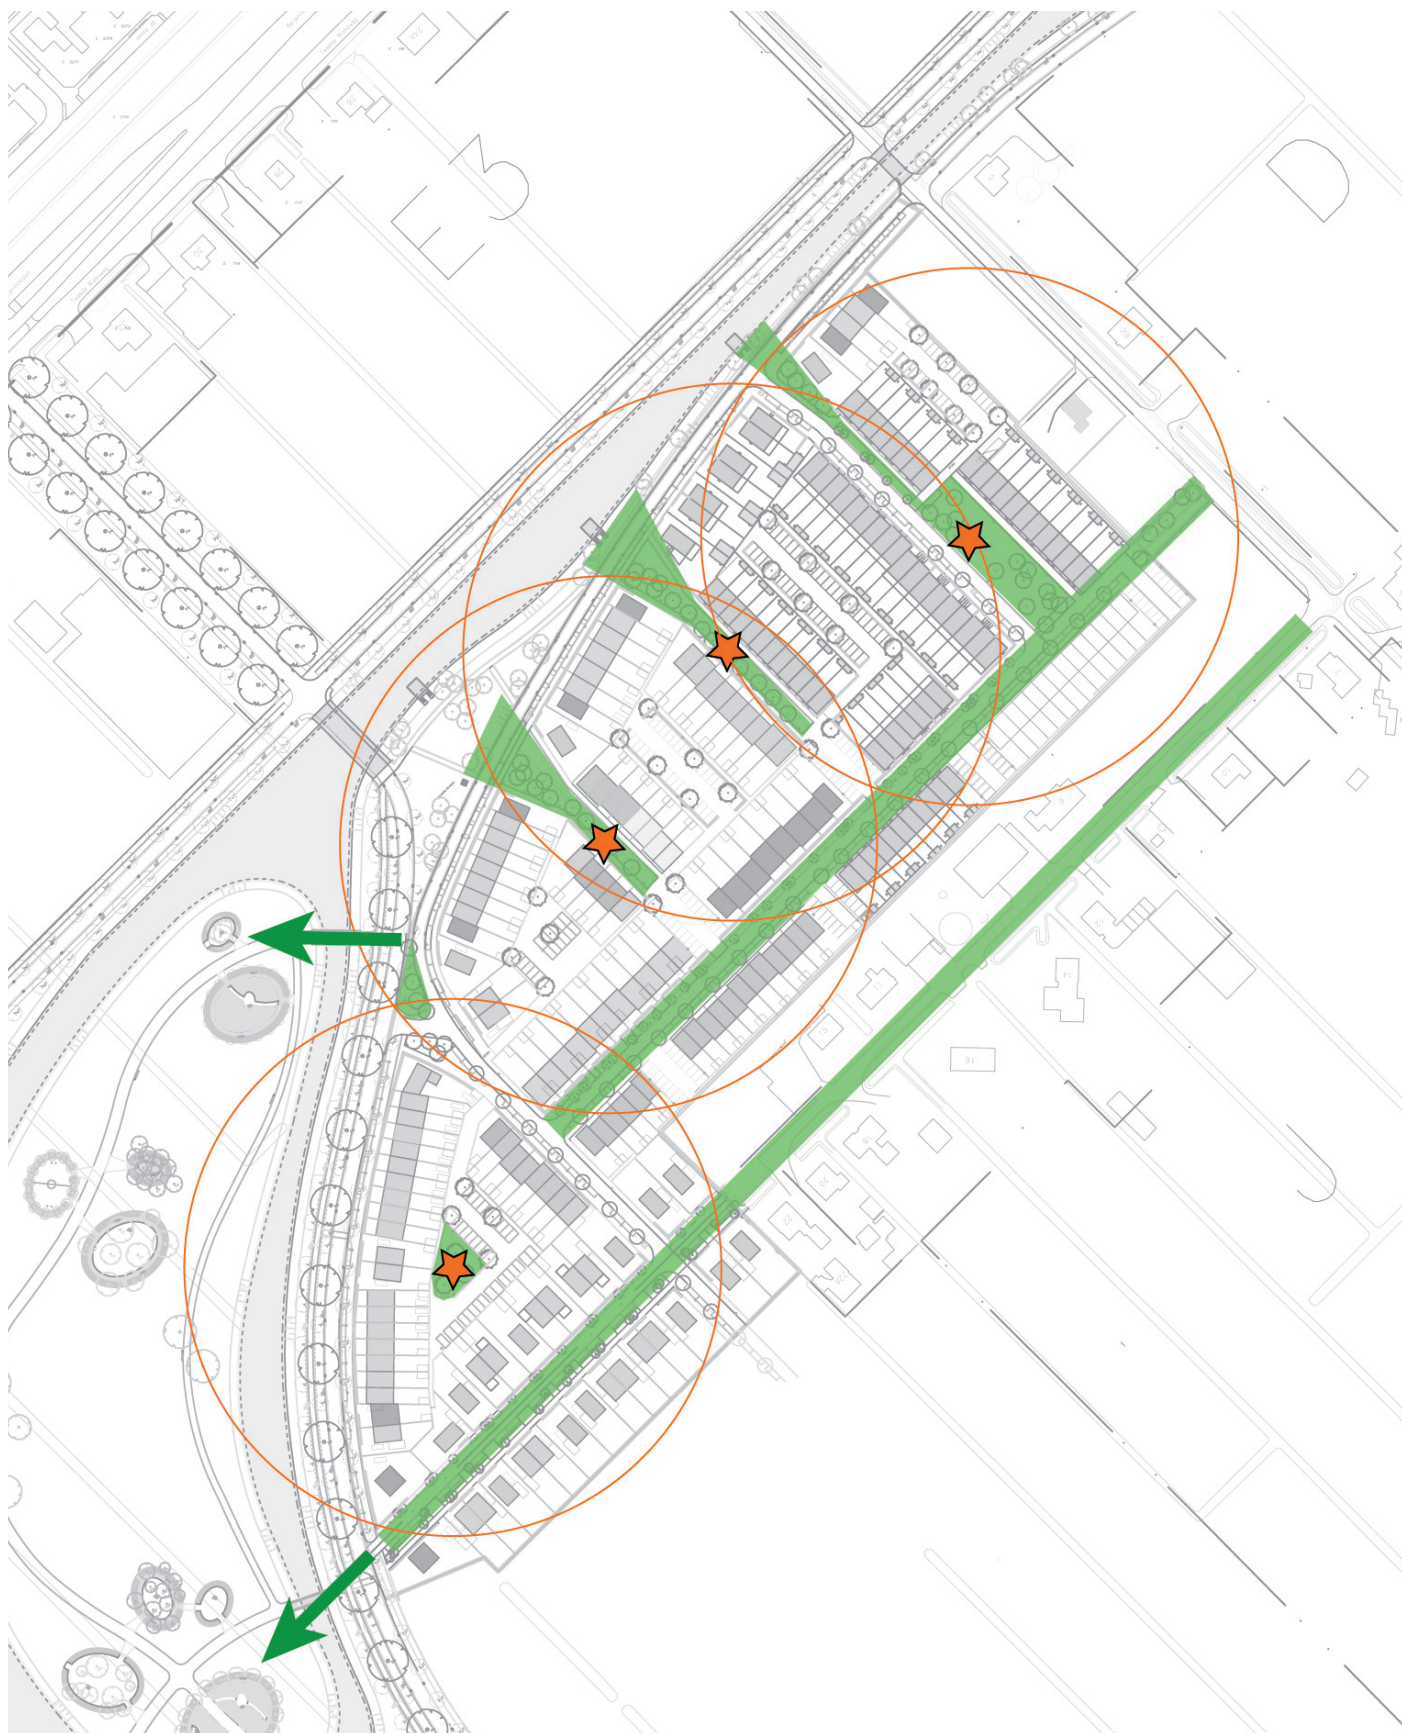

spelen (tot 5 jaar)
actieradius 100m



verbinding



speelplekken (worden nader uitgewerkt
in overleg met GEM)

*speelplekken t.b.v. oudere doelgroepen in park en overige deelgebieden