



Bijlage 1.

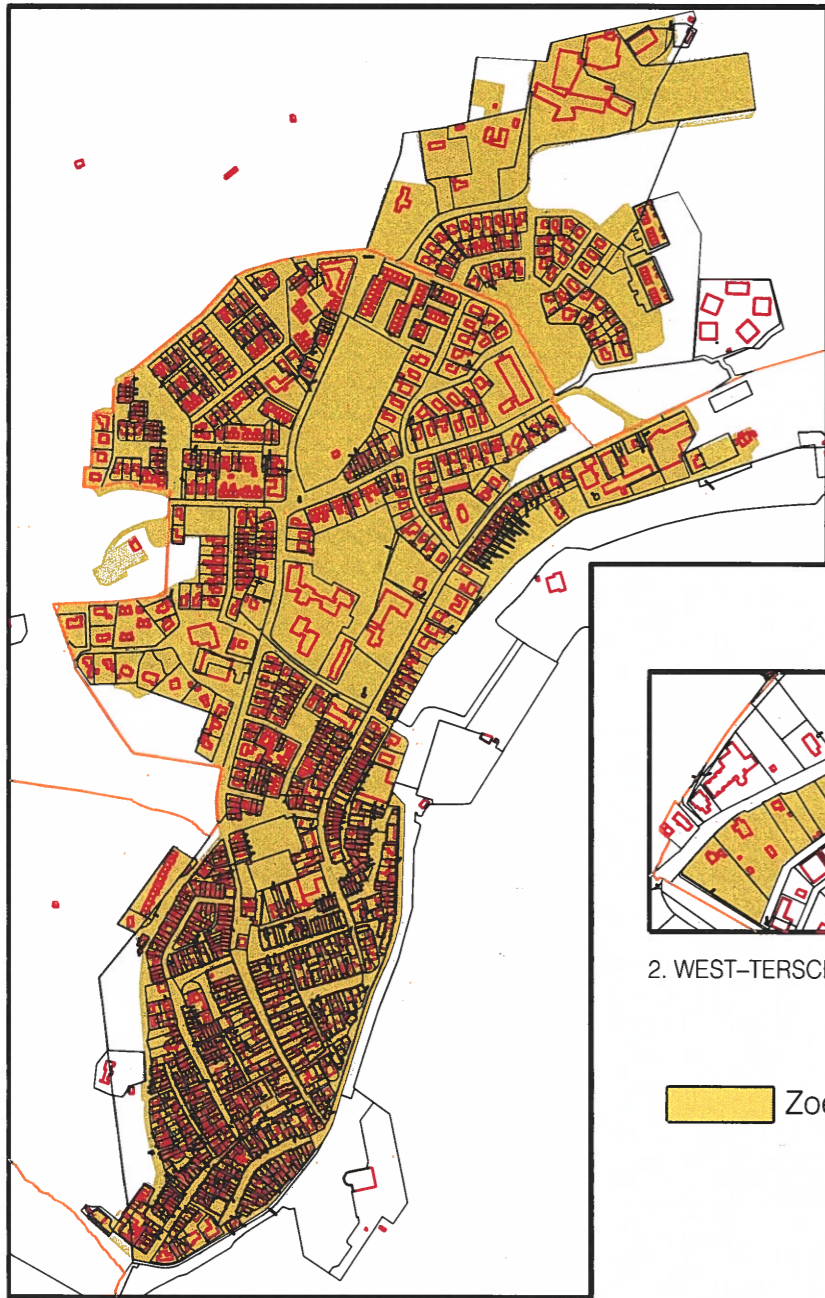

1. WEST-TERSCHELLING

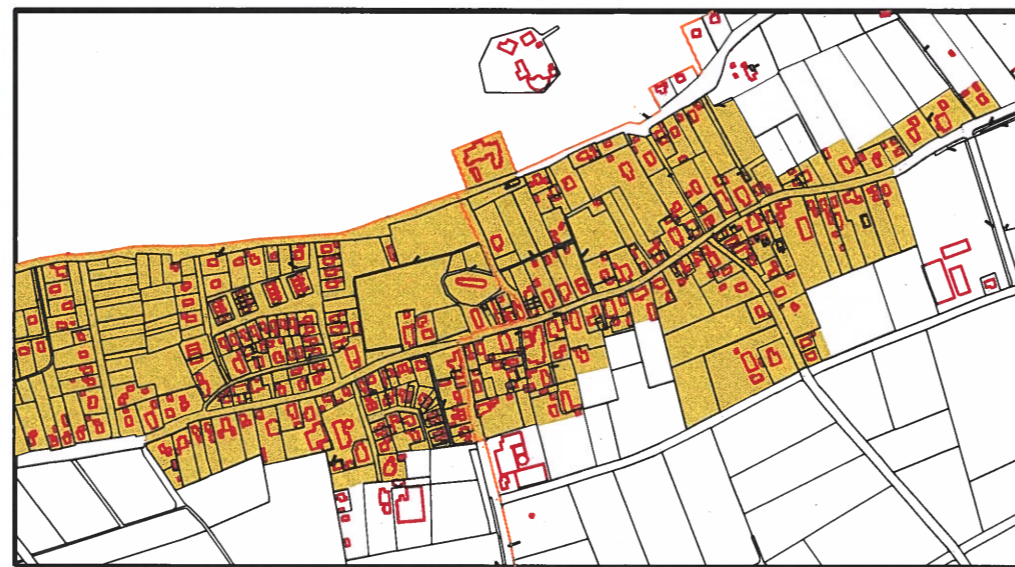

8. HOORN



9. OOSTEREND



2. WEST-TERSCHELLING (Halfweg)



3. HEE

 Zoekgebied nieuwe invullocaties woningbouw




7. LIES




4. BAAIDUINEN, KINNUM



6. LANDERUM, FORMERUM

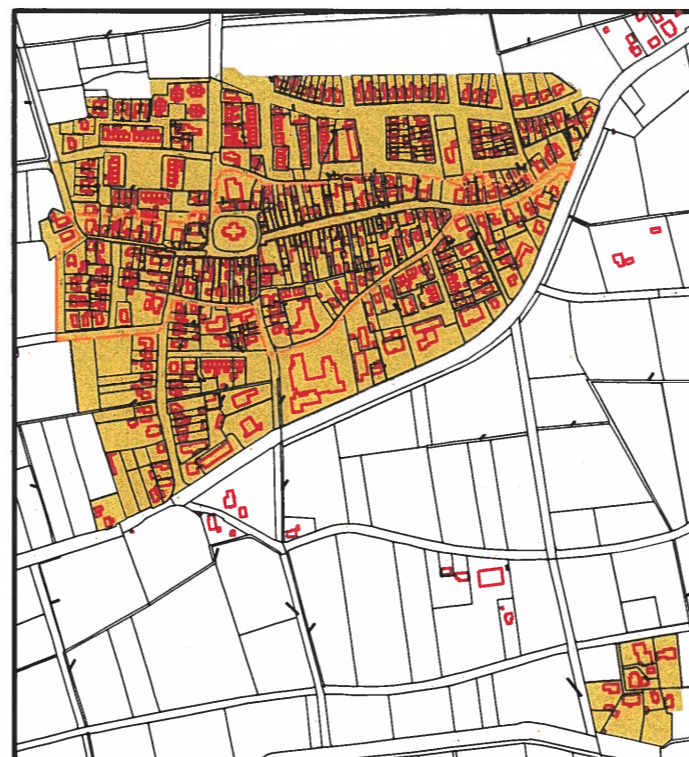

5. MIDSLAND, STRIEP

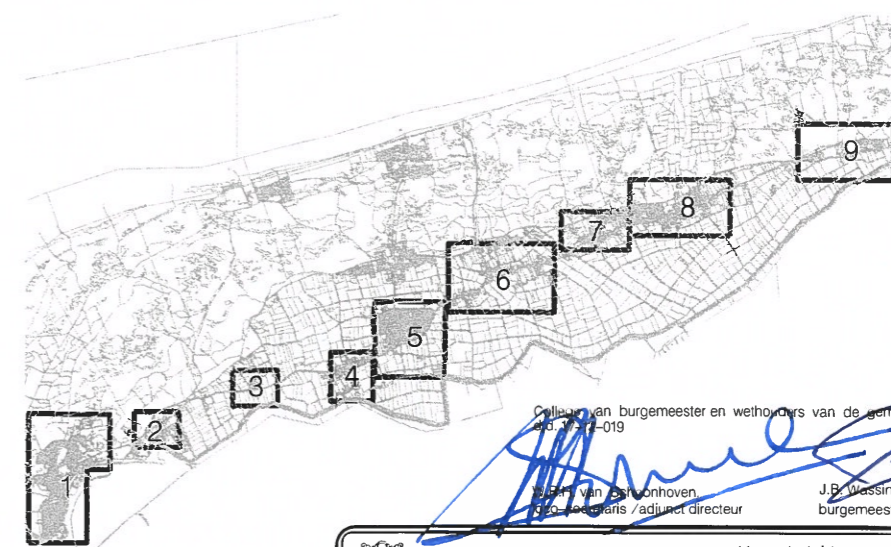


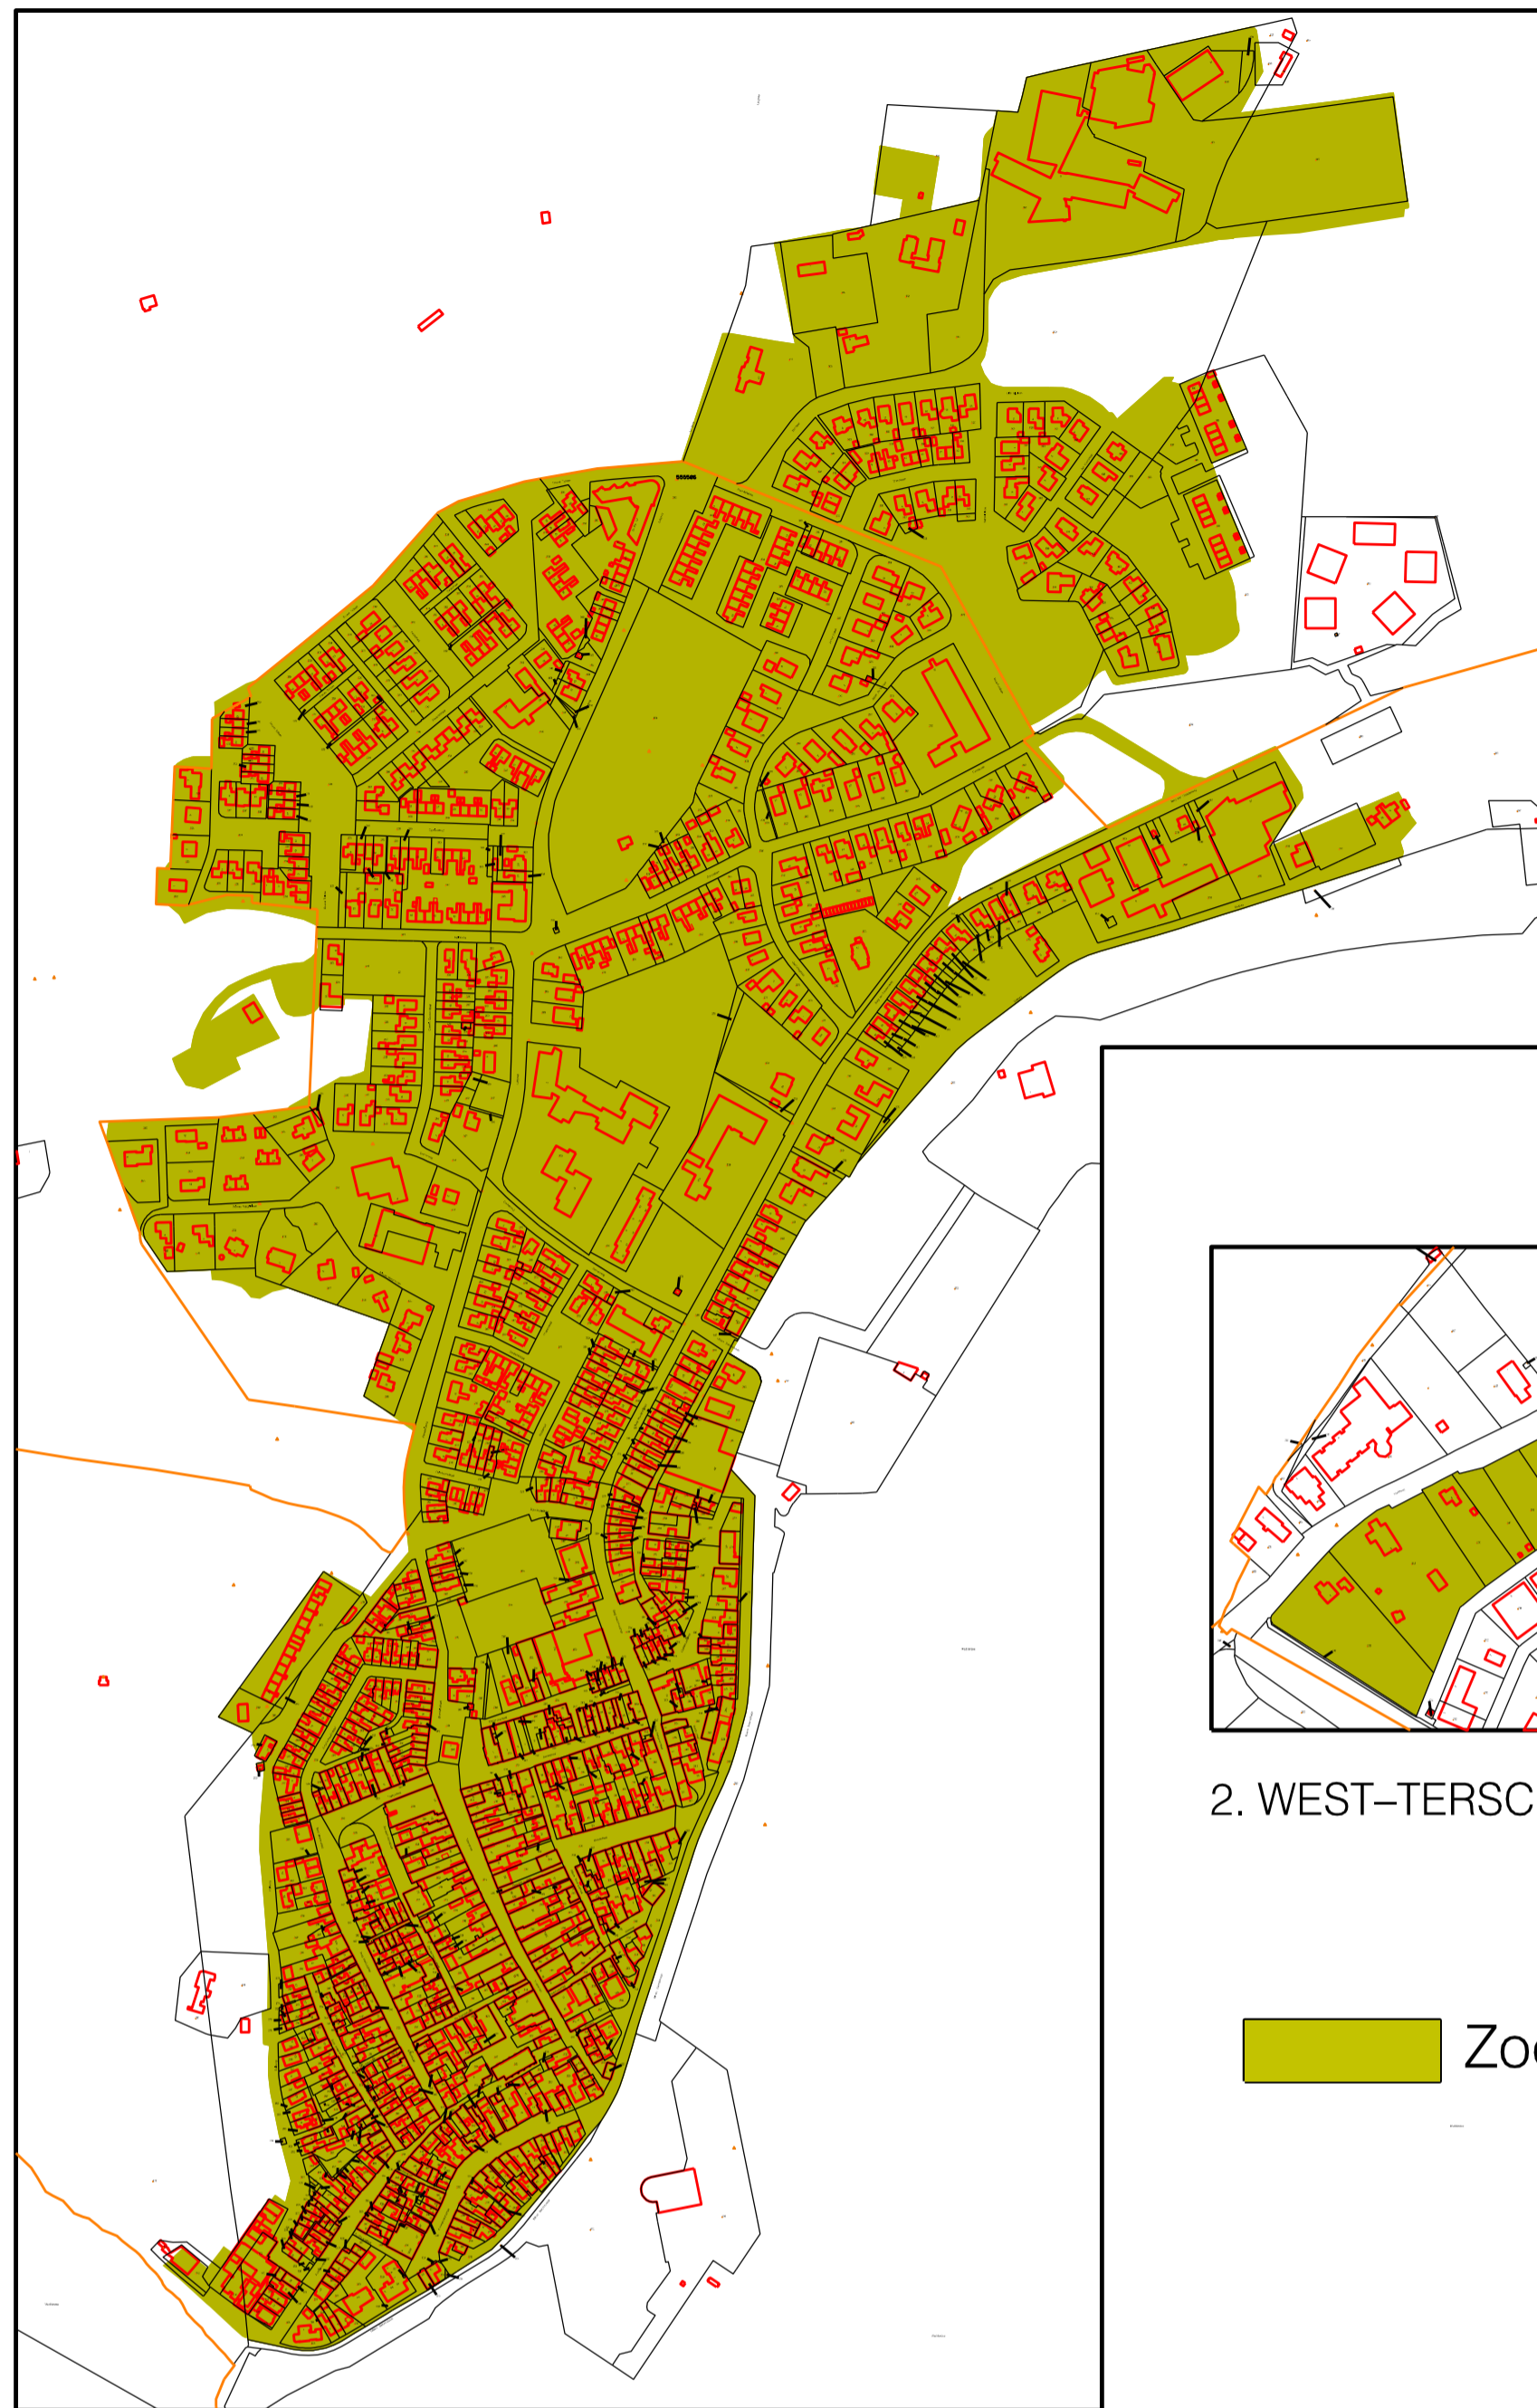
OVERZICHT

Collegie van burgemeester en wethouders van de gemeente Terschelling.
2019-019


Ed J. de Jongh
burgemeester / adjunct directeur

J.B. Wassink
burgemeester

 gemeente Terschelling		team techniek postbus 14 8880 AA WEST-TERSCHELLING tel.(0562) 446244 fax (0562) 446299	bestandsnummer:
datum: 08-08-2018 schaal: 1 : 5000 formaat: A1	Bijlage 1 Eerste herziening beleidsregels nieuwe woningen (2019)		tek.nr.:
get.: E.J. de Jongh gezien:	onderwerp: Zoekgebied nieuwe woningbouwlocaties		bladnummer:
gewijzigd: EdJ EdJ EdJ	bestandsnaam: Bijlage 1 Zoekgebied nieuwe woningbouwlocaties v5.dgn		
datum: 27-09-2018 07-10-2019 17-12-2019			



1. WEST-TERSCHELLING



6. LANDERUM, FORMERUM




2. WEST-TERSCHELLING(Halfweg)




3. HEE


 Zoekgebied nieuwe invullocaties woningbouw

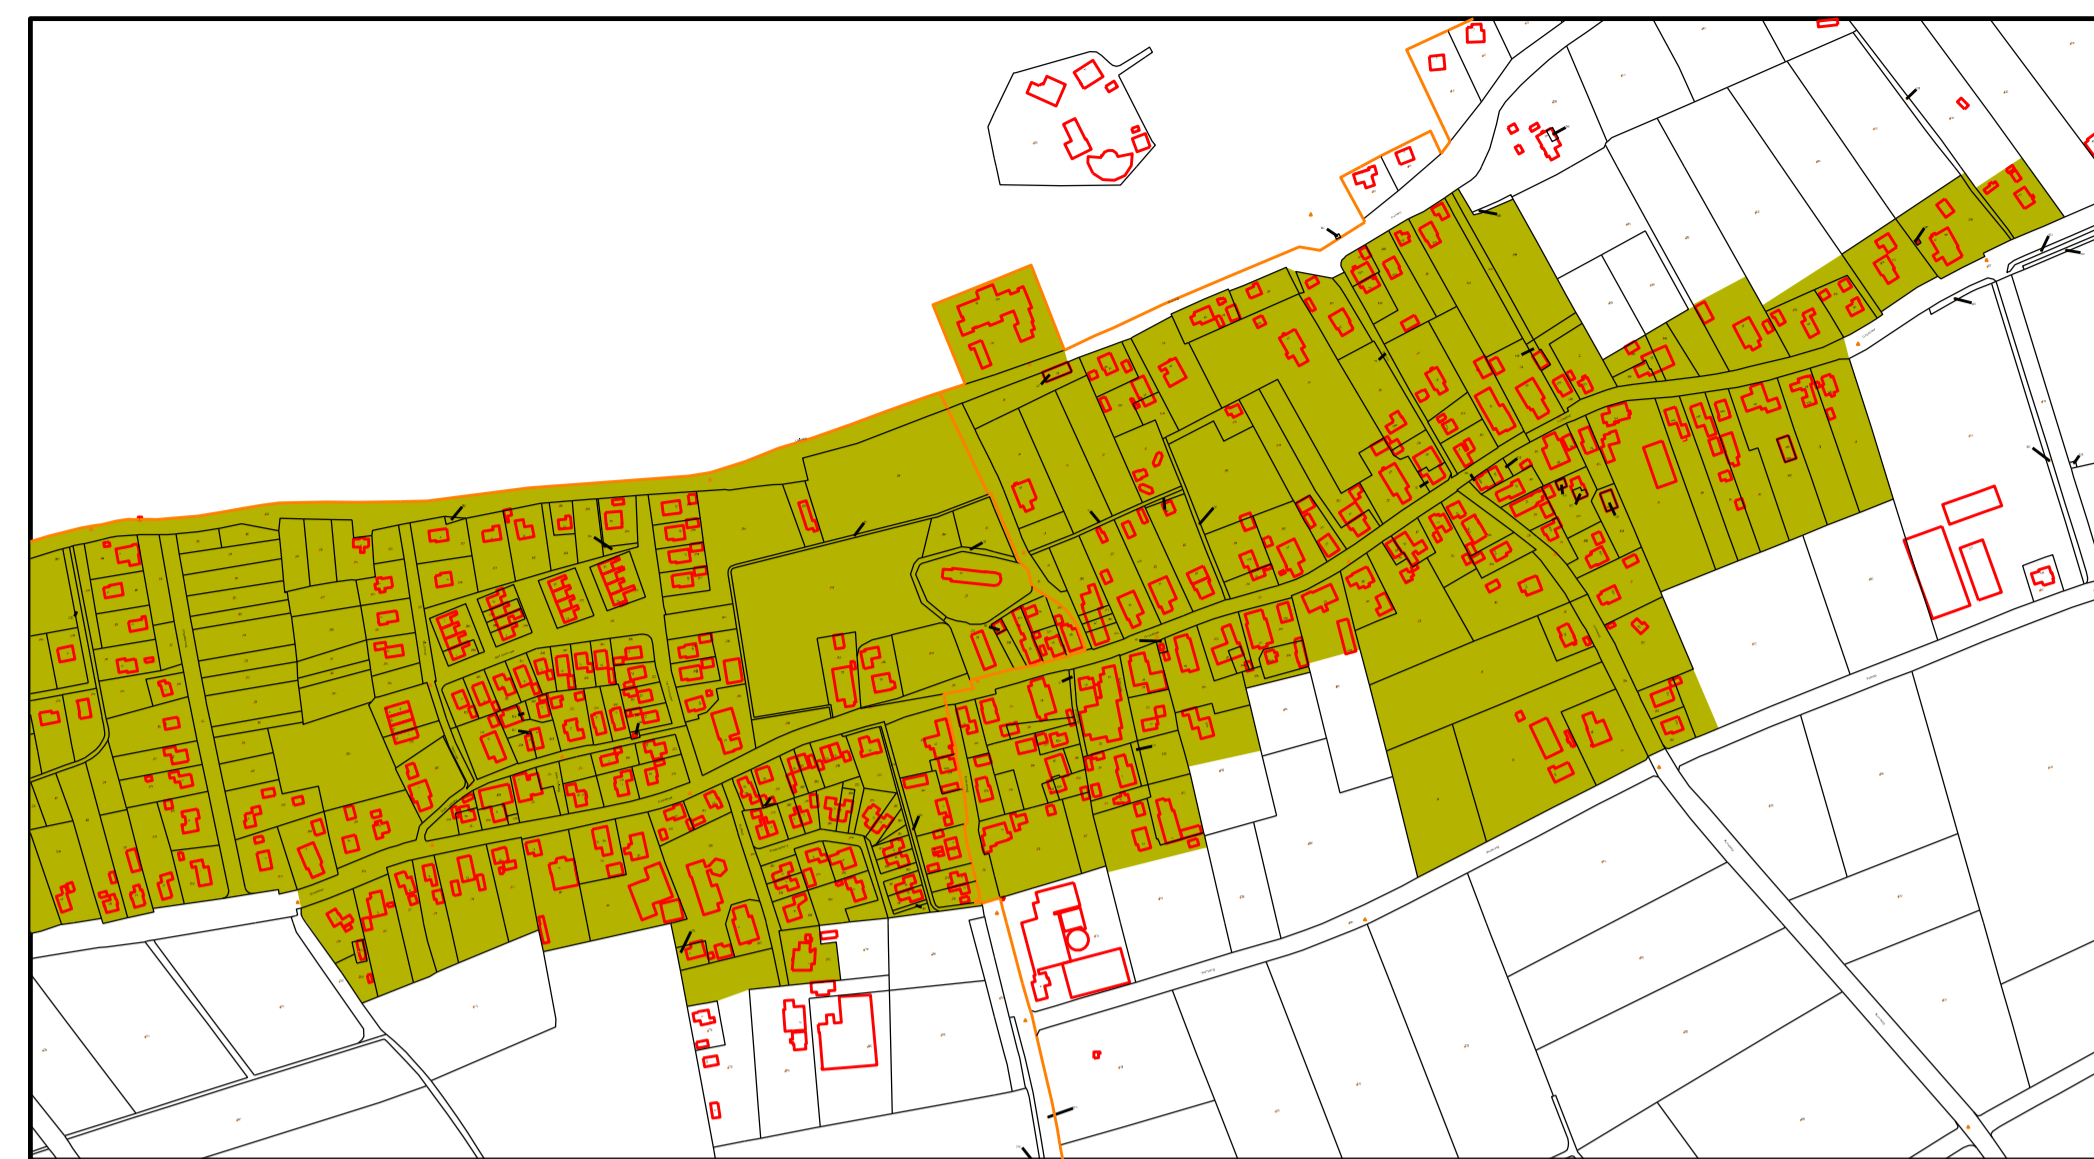

8. HOORN

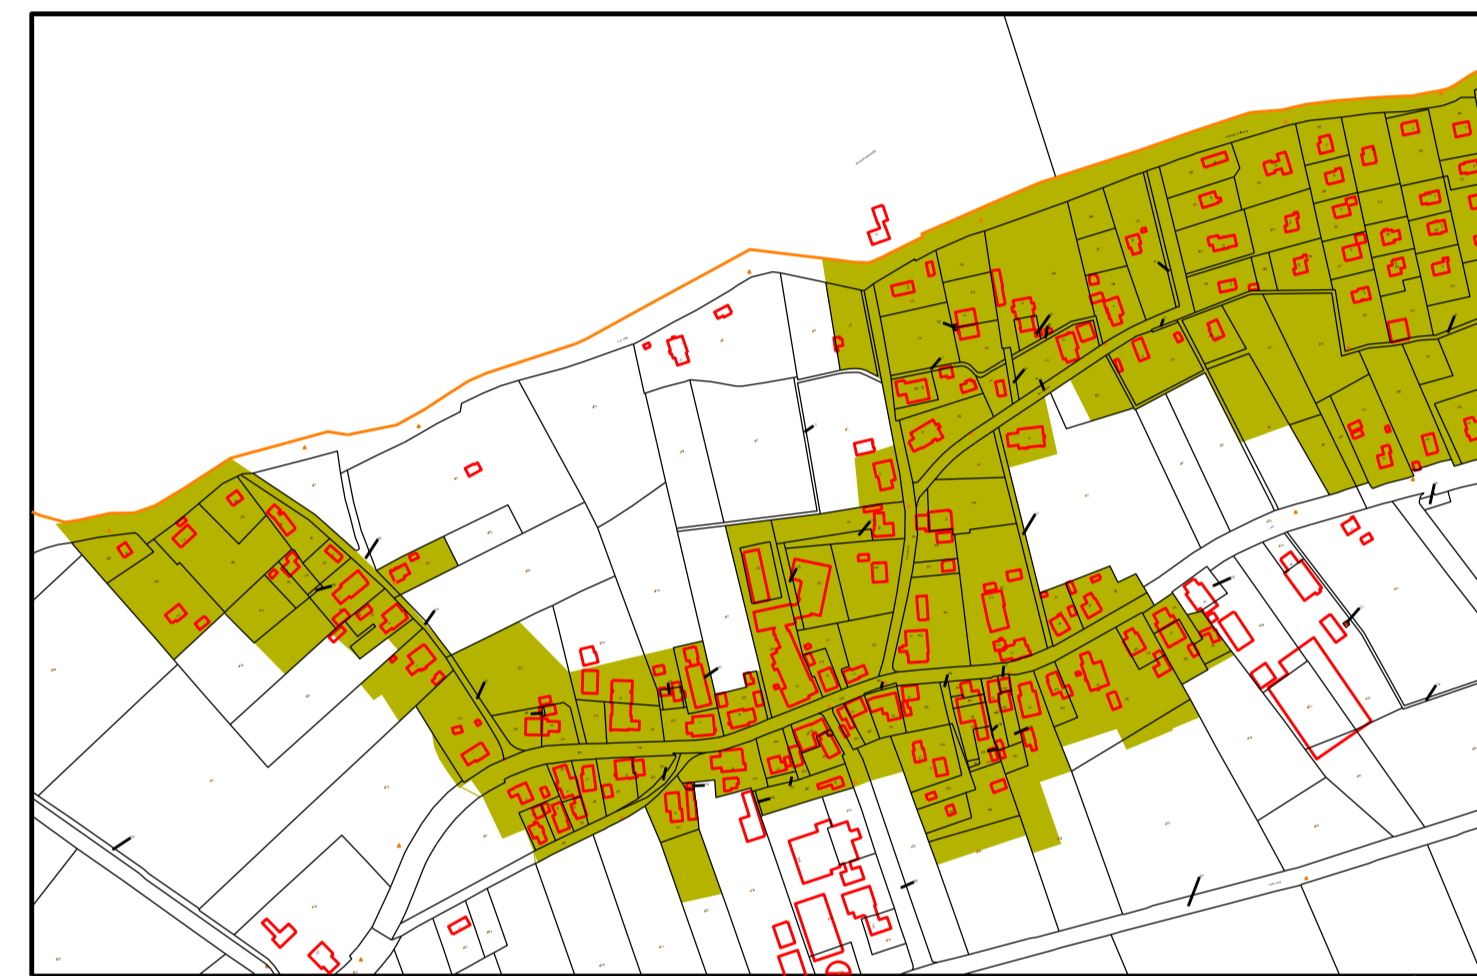

7. LIES

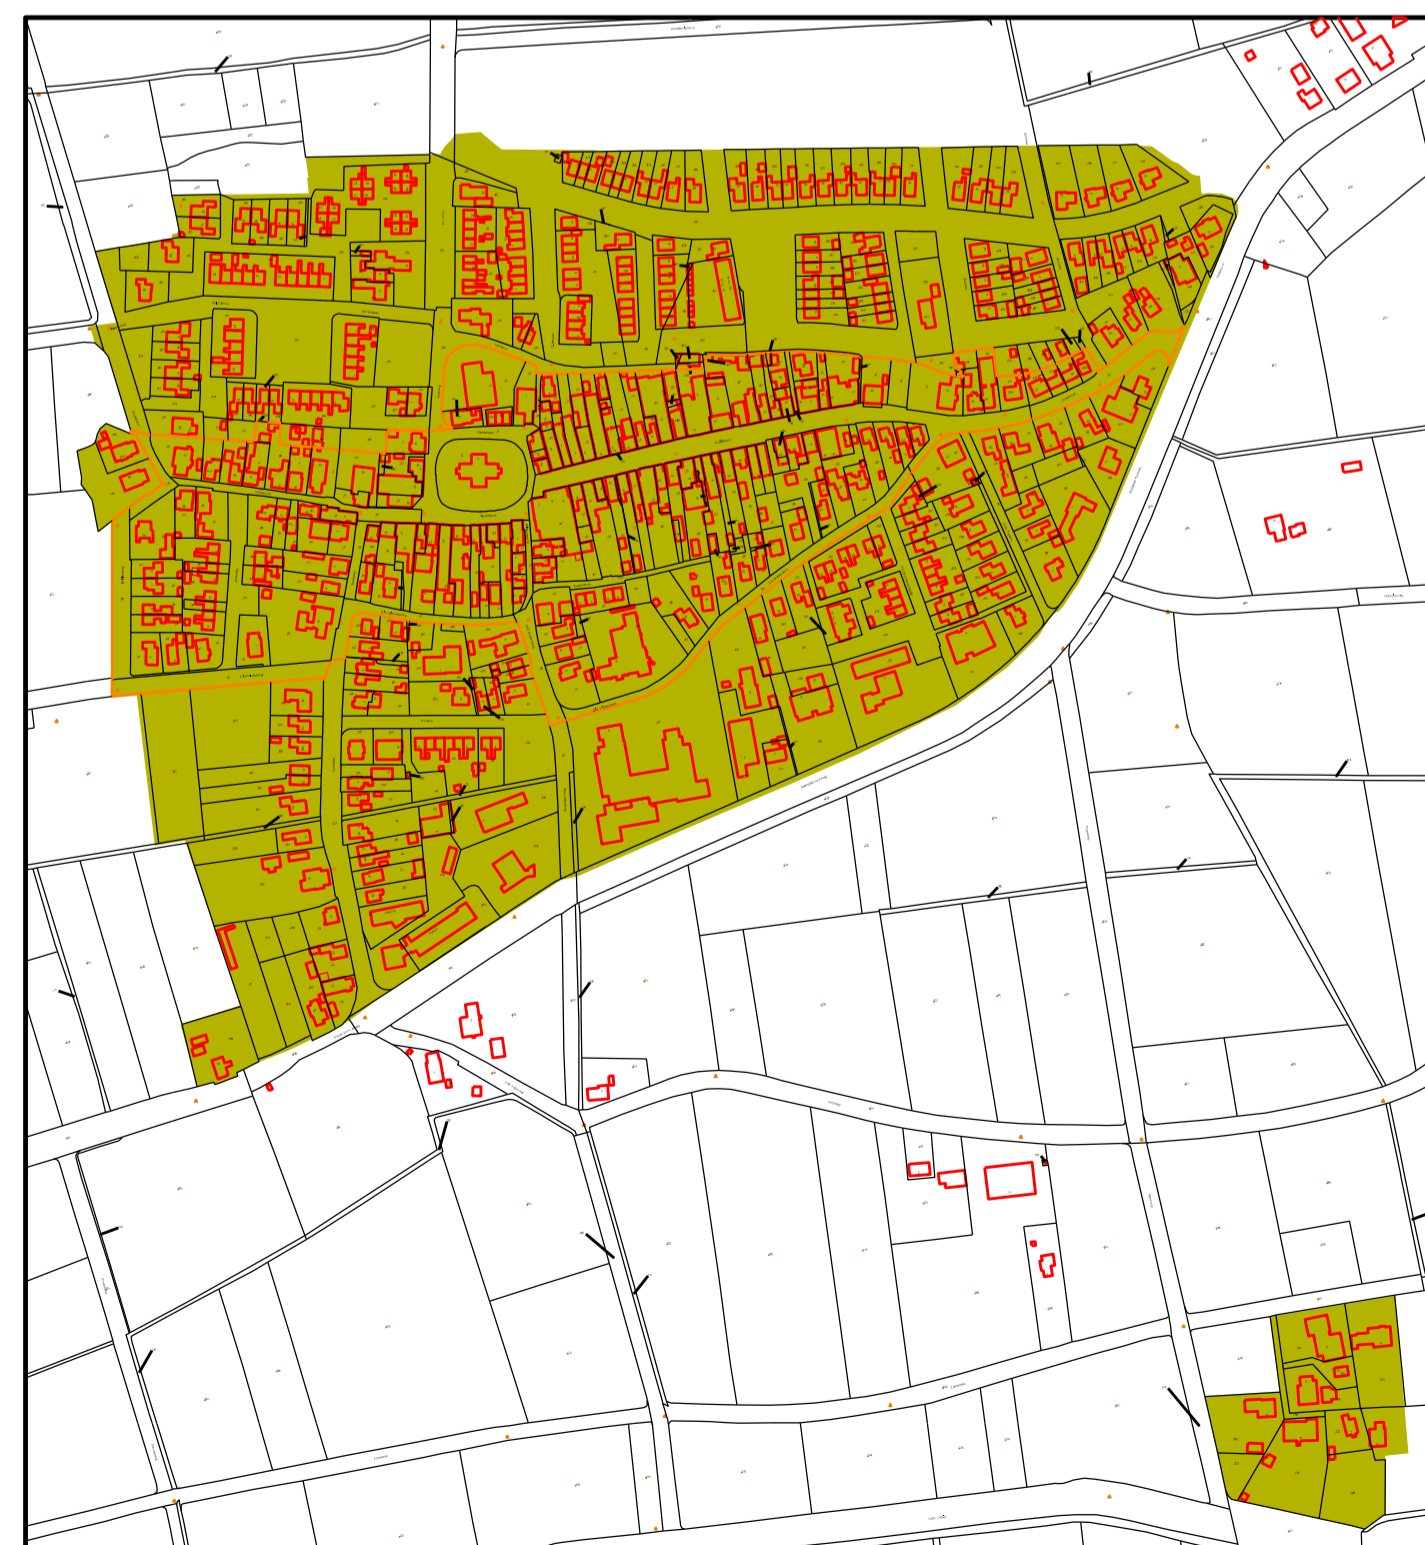


5. MIDSLAND, STRIEP



9. OOSTEREND



4. BAAIDUINEN, KINNUM

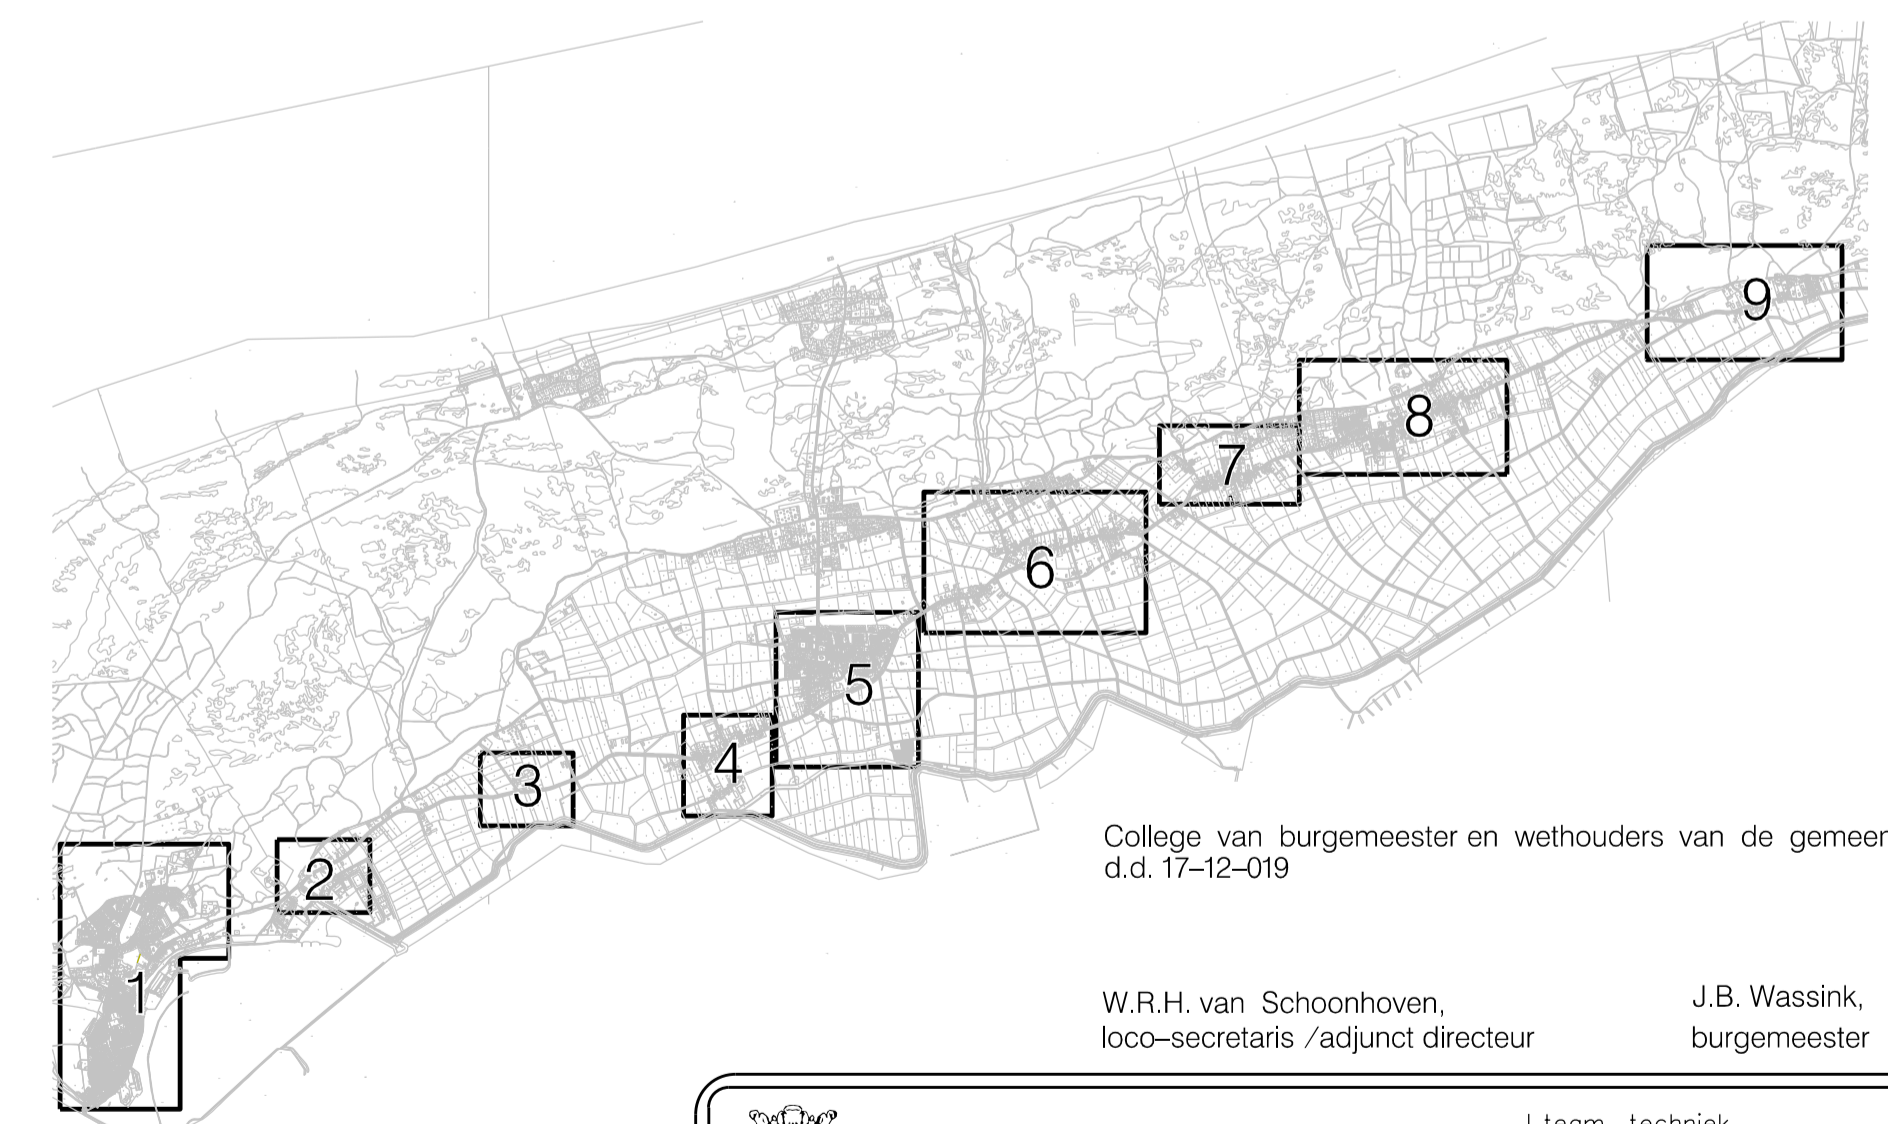


OVERZICHT

College van burgemeester en wethouders van de gemeente Terschelling, d.d. 17-12-019

W.R.H. van Schoonhoven,
loco-secretaris / adjunct directeur

J.B. Wassink,
burgemeester

		team techniek postbus 14 8880 AA WEST-TERSCHELLING tel.(0562) 446244 fax (0562) 446299
datum: 08-08-2018 schaal: 1:5000 formaat: A1	Bijlage 1 Eerste herziening beleidsregels nieuwe woningen (2019)	
get.: E.J. de Jongh gezien:	onderwerp: Zoekgebied nieuwe woningbouwlocaties	
gewijzigd: EdJ EdJ EdJ datum: 27-09-2018 07-10-2019 17-12-2019	bestandsnaam: Bijlage 1 Zoekgebied nieuwe woningbouwlocaties v5.dgn	besteknummer: tek.nr: bladnummer: