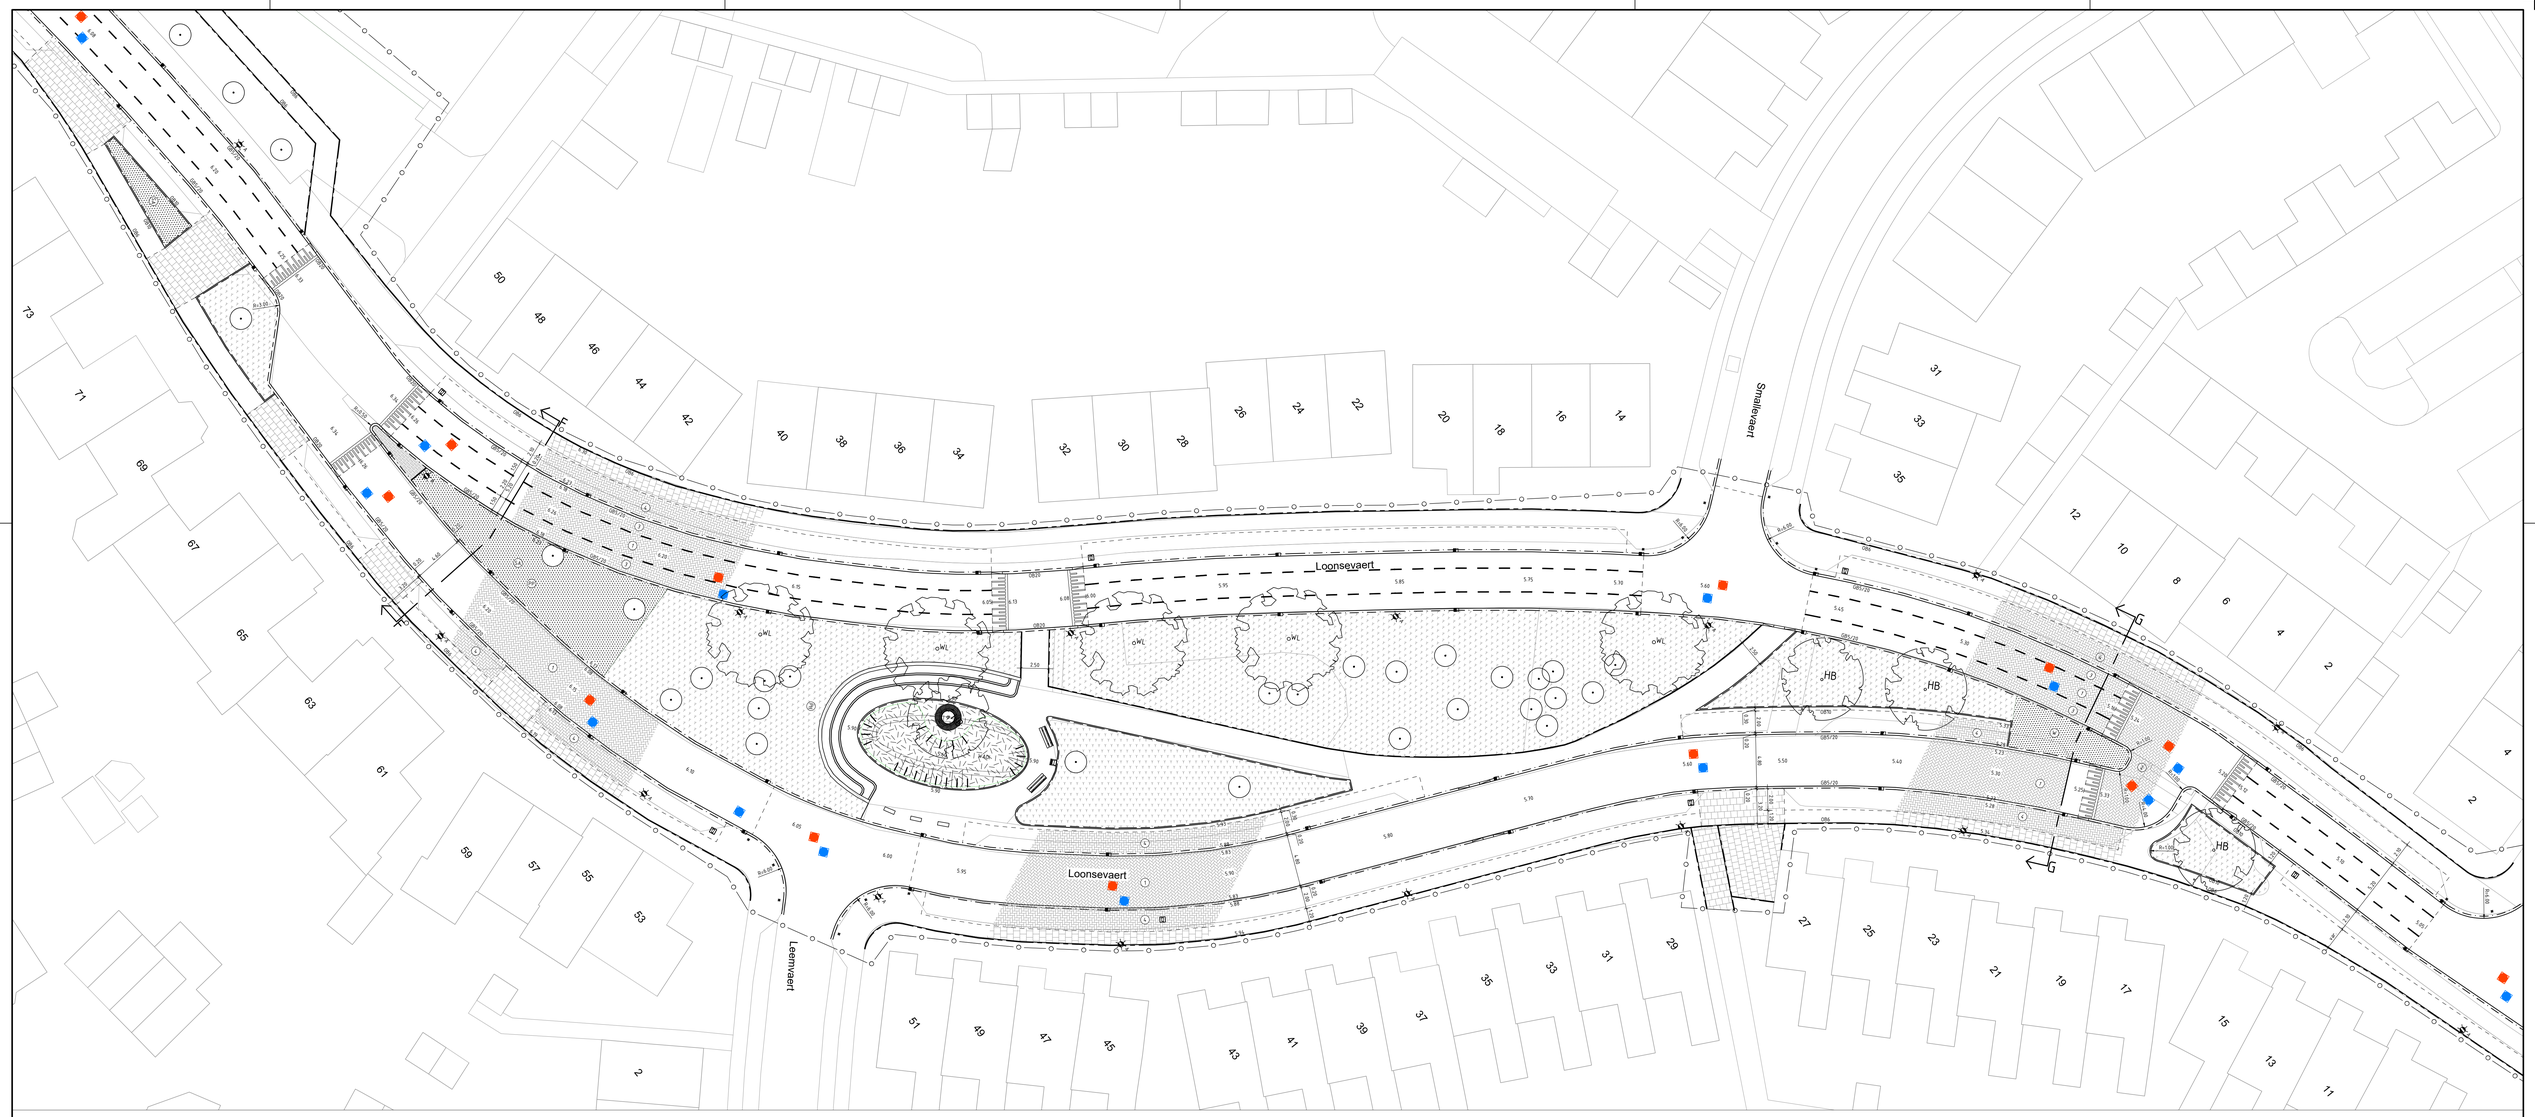


SITUATIE
Deel 2A

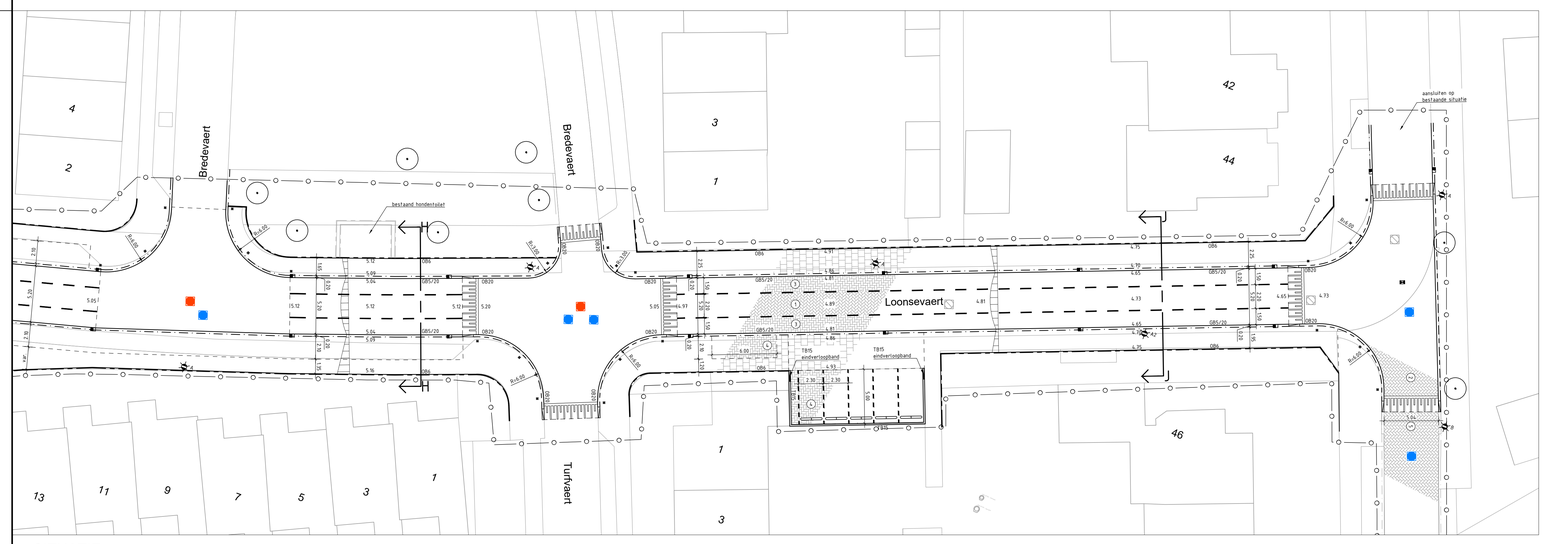


SITUATIE
Deel 2B

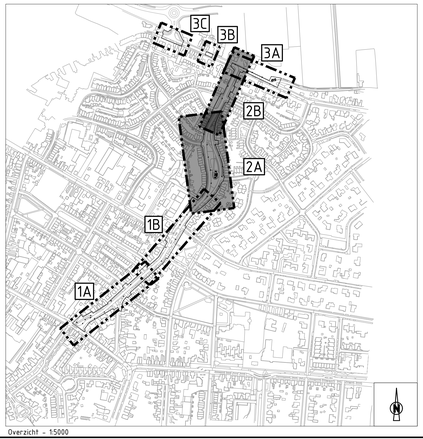


Overzicht = 1:5000

## Legenda

Voor legenda: zie tekening 5.11

Maten in meters, tenzij anders vermeld
Materiaalmaten in millimeters, tenzij anders vermeld
Peilmaten in meters t.o.v. N.A.P., tenzij anders vermeld
Diameters in millimeters, tenzij anders vermeld

schaal: 1:200 (0 2 4 6 8 10m)

| VERSIE | DATUM | OMSCHRIJVING | GETEKEND | GECONTROLEERD |
|---|---|---|---|---|
| C2 | 08-01-2020 | Diverse aanpassingen | W. Loos | A. Karreman |
| C1 | 20-09-2019 | Concept bestek | R. Dorrestein | A. Karreman |

OPDRACHTGEVER
Gemeente Loon op Zand

PROJECT
Herinrichting Leo XIII-straat en Loonsevaert Kaatsheuvel

DOCUMENTTYPE: Tekening
STATUS: Concept
SCHAAL: 1: 200
PROJECTNUMMER: 05.1315

ONDERWERP
Nieuwe situatie

FORMAAT: A0
TEKENINGNUMMER: 5.12
BEHOORT BIJ: Bestek
BLAD VAN BLADEN: 2 van 3

COROVUM ADVIES BV
Gravin Beatrixstraat 34
2805 PJ Gouda
Telefoon (0182) 548 441
E-mail info@corovum.nl
Internet www.corovum.nl

© C. Visscher Studio