




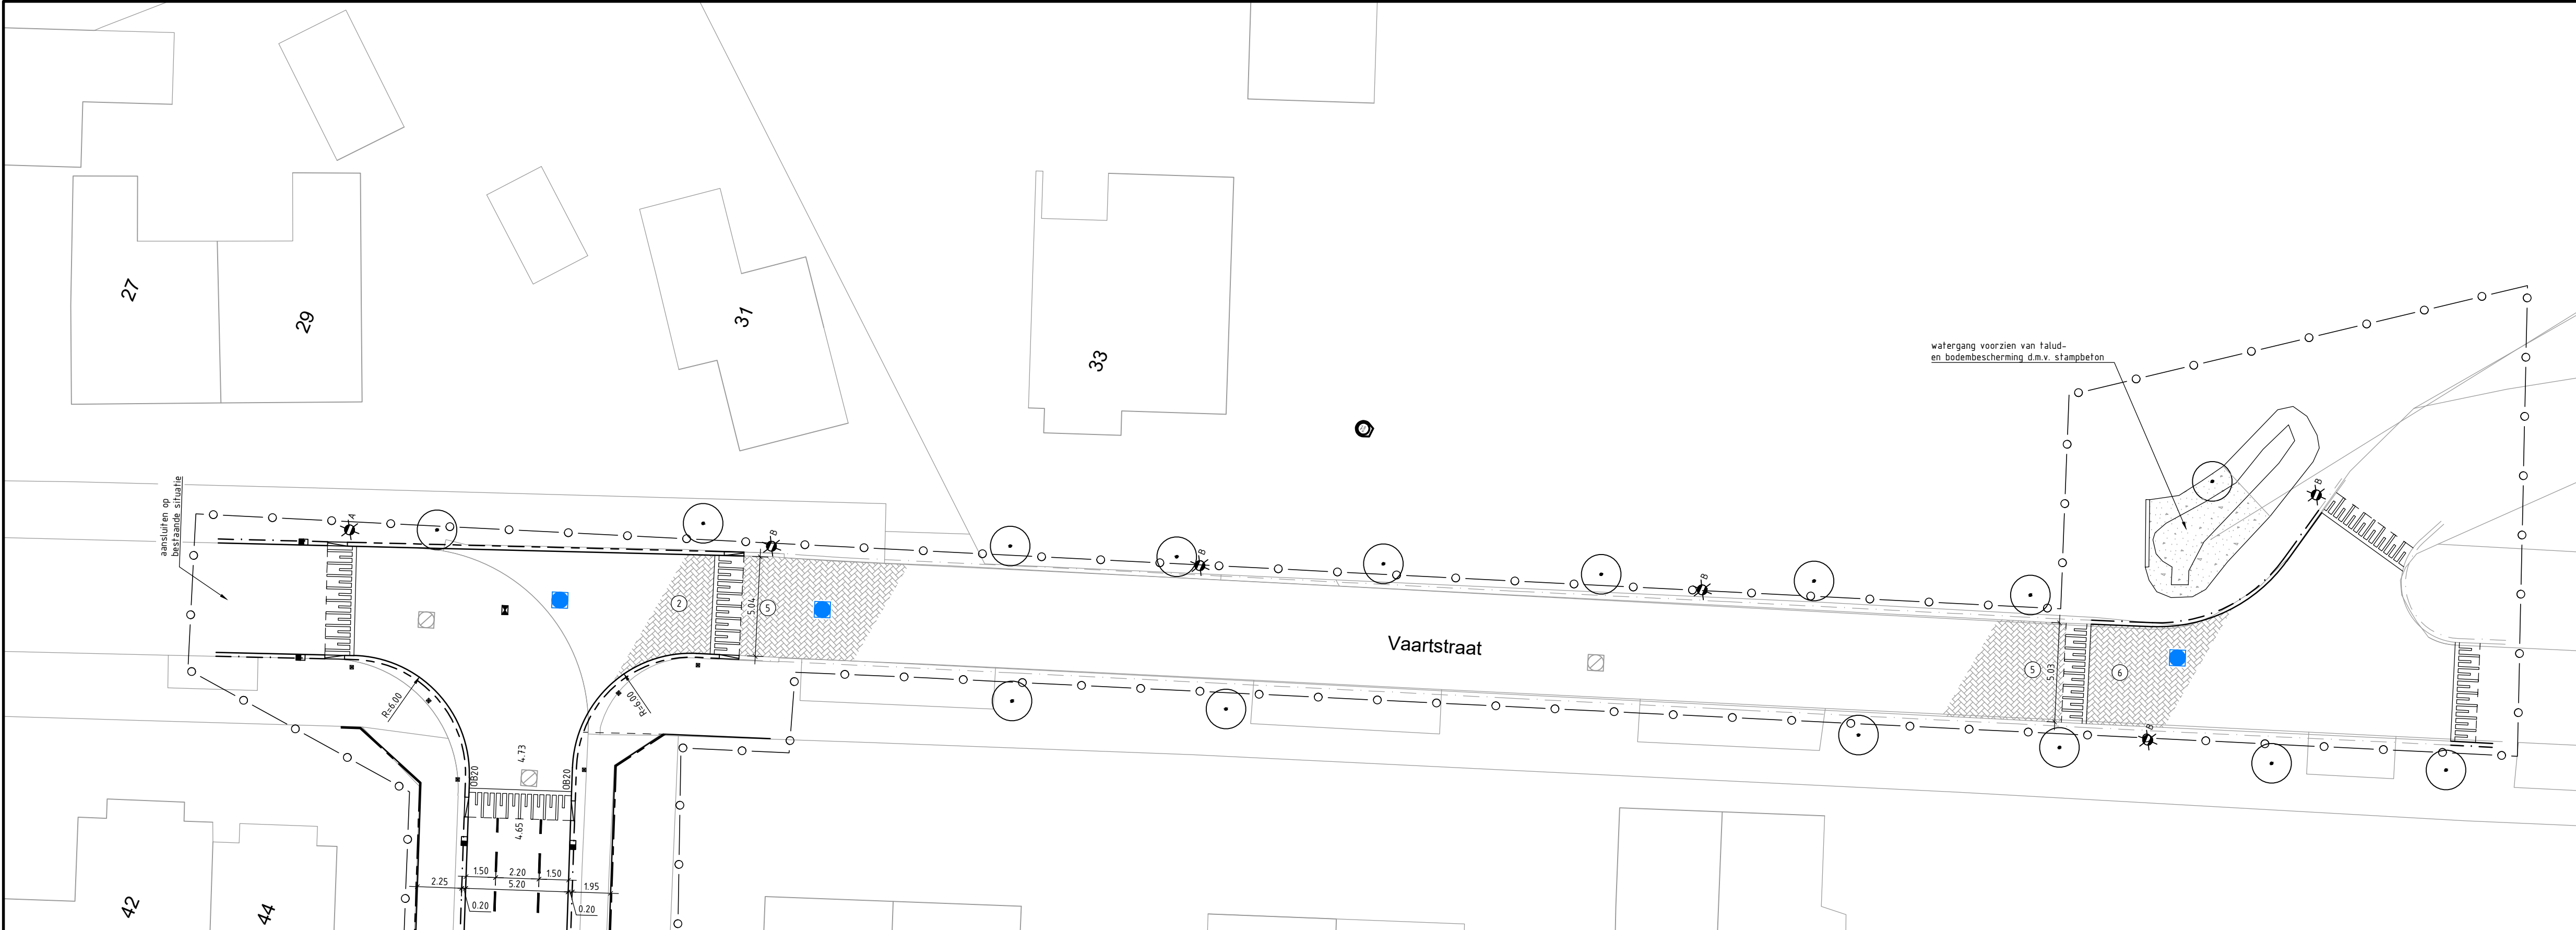


SITUATIE
Deel 3A

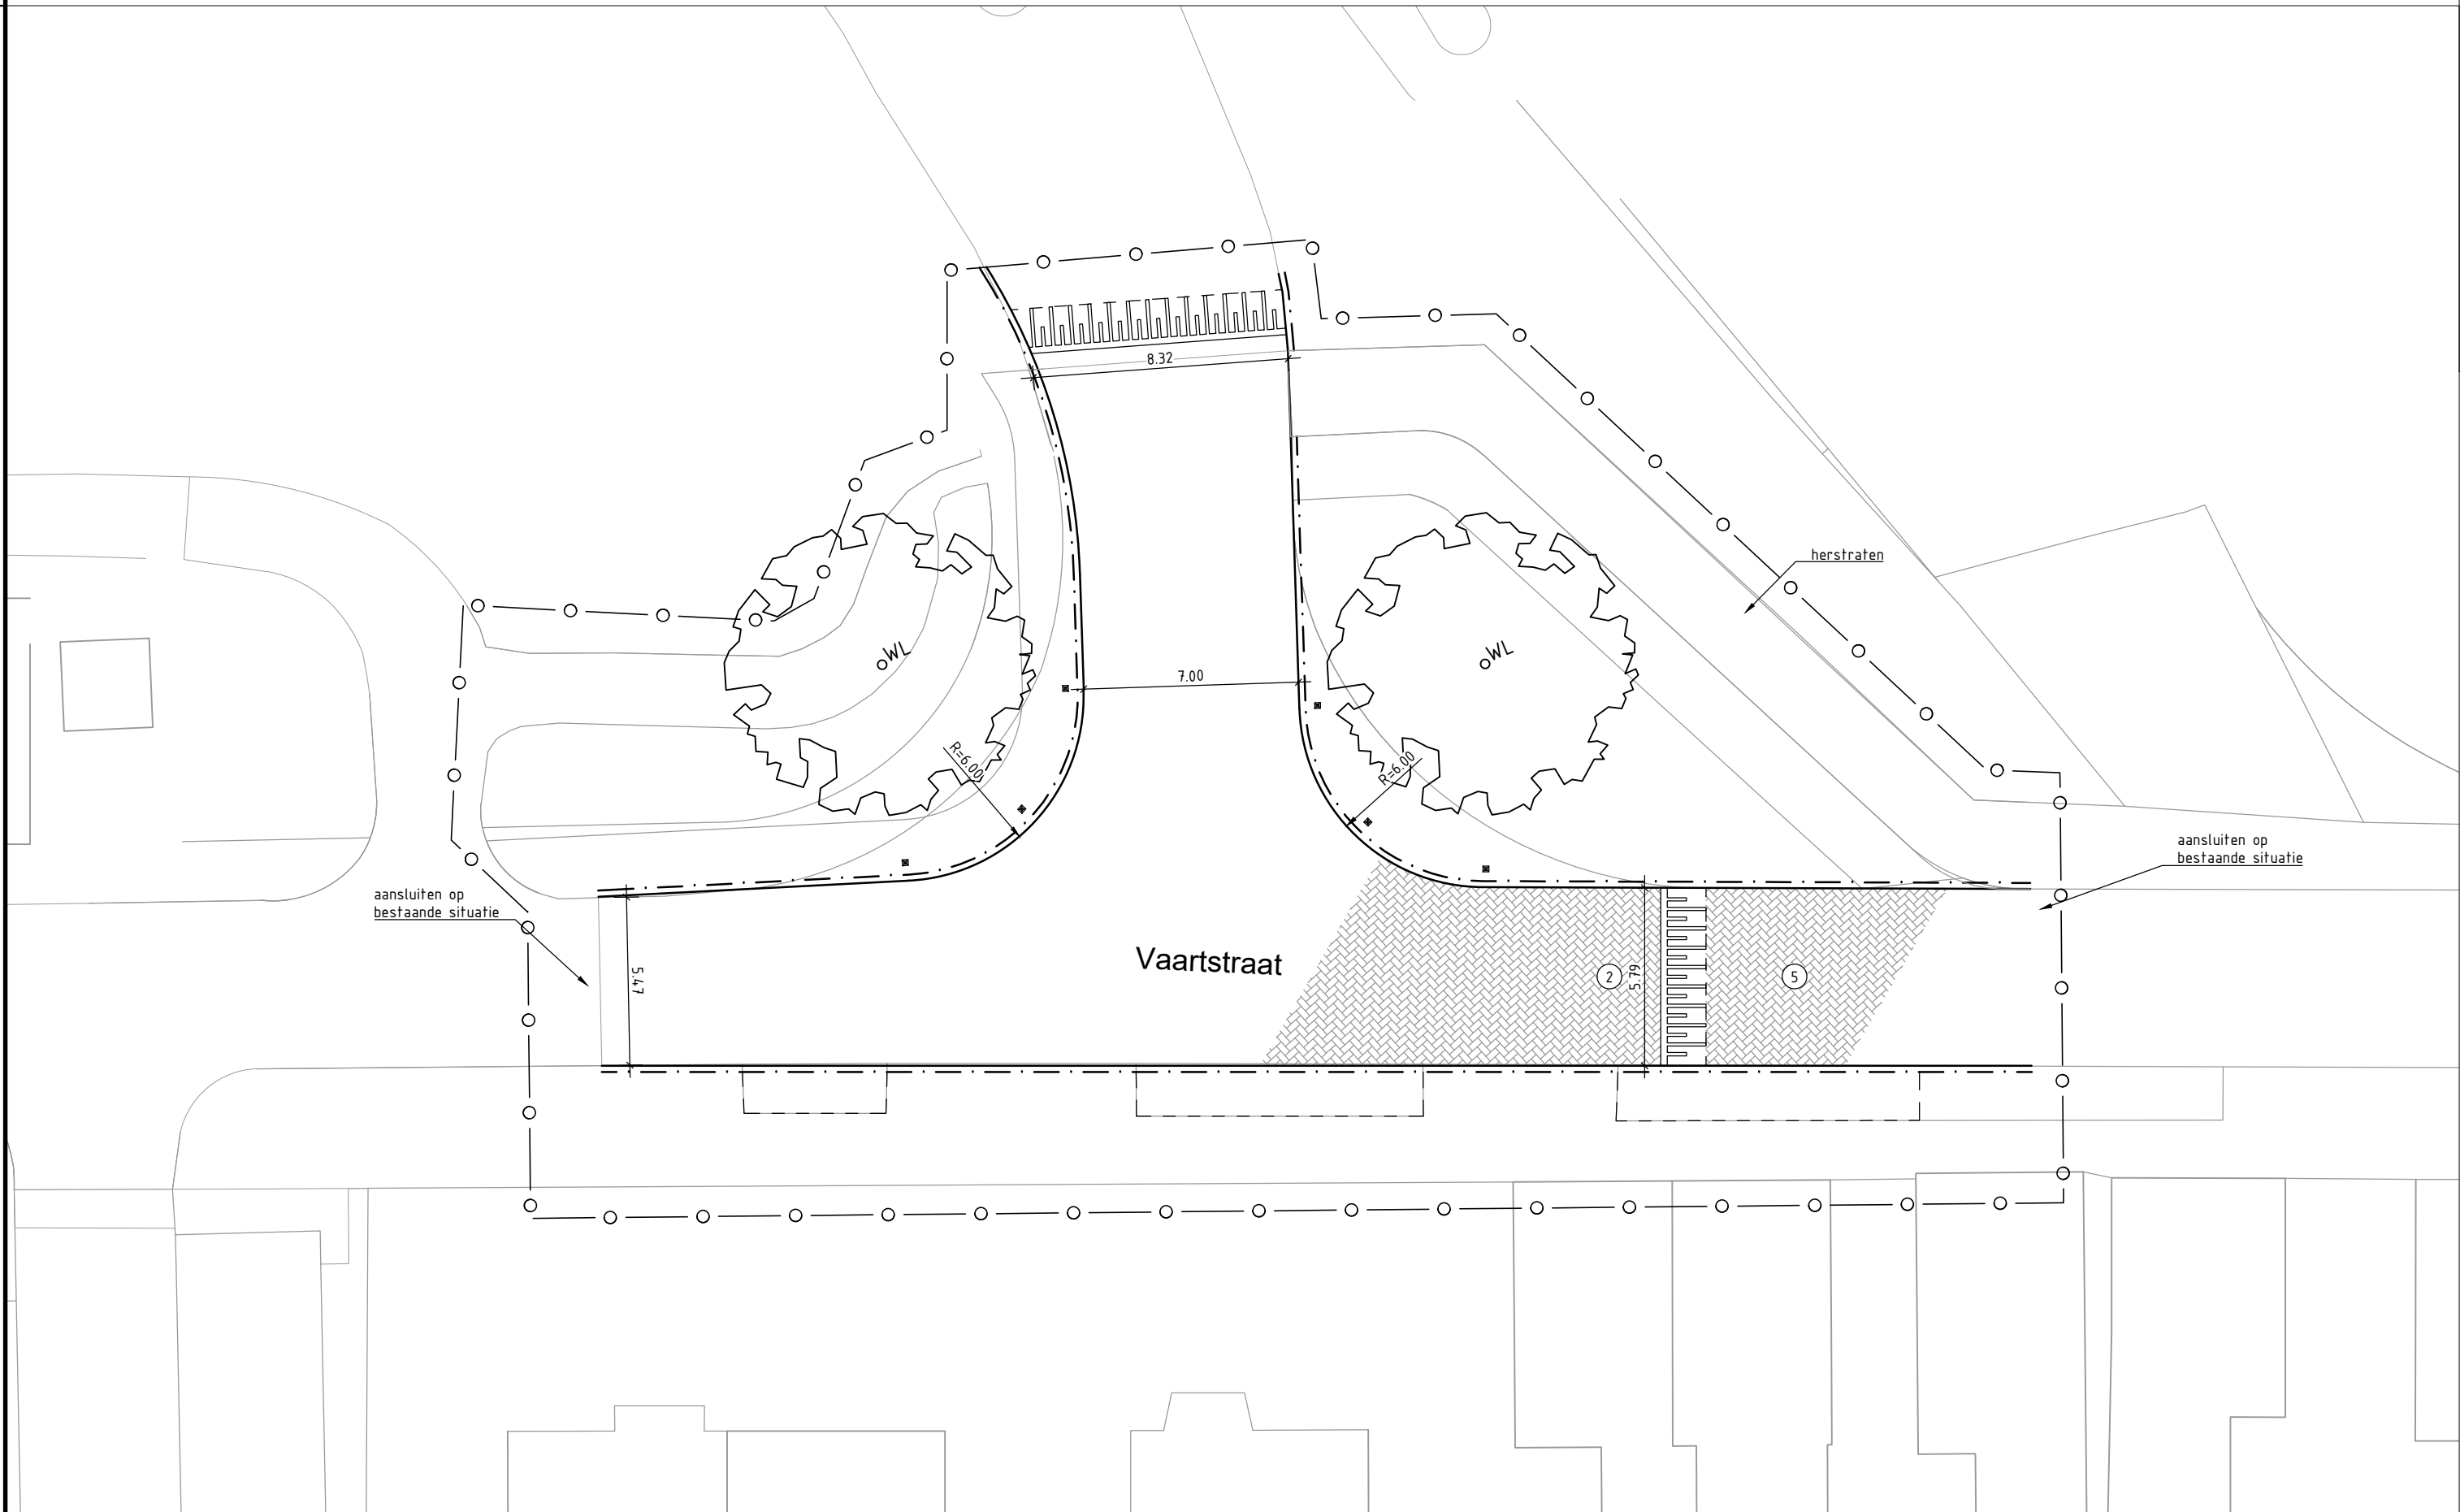

SITUATIE
Deel 3C

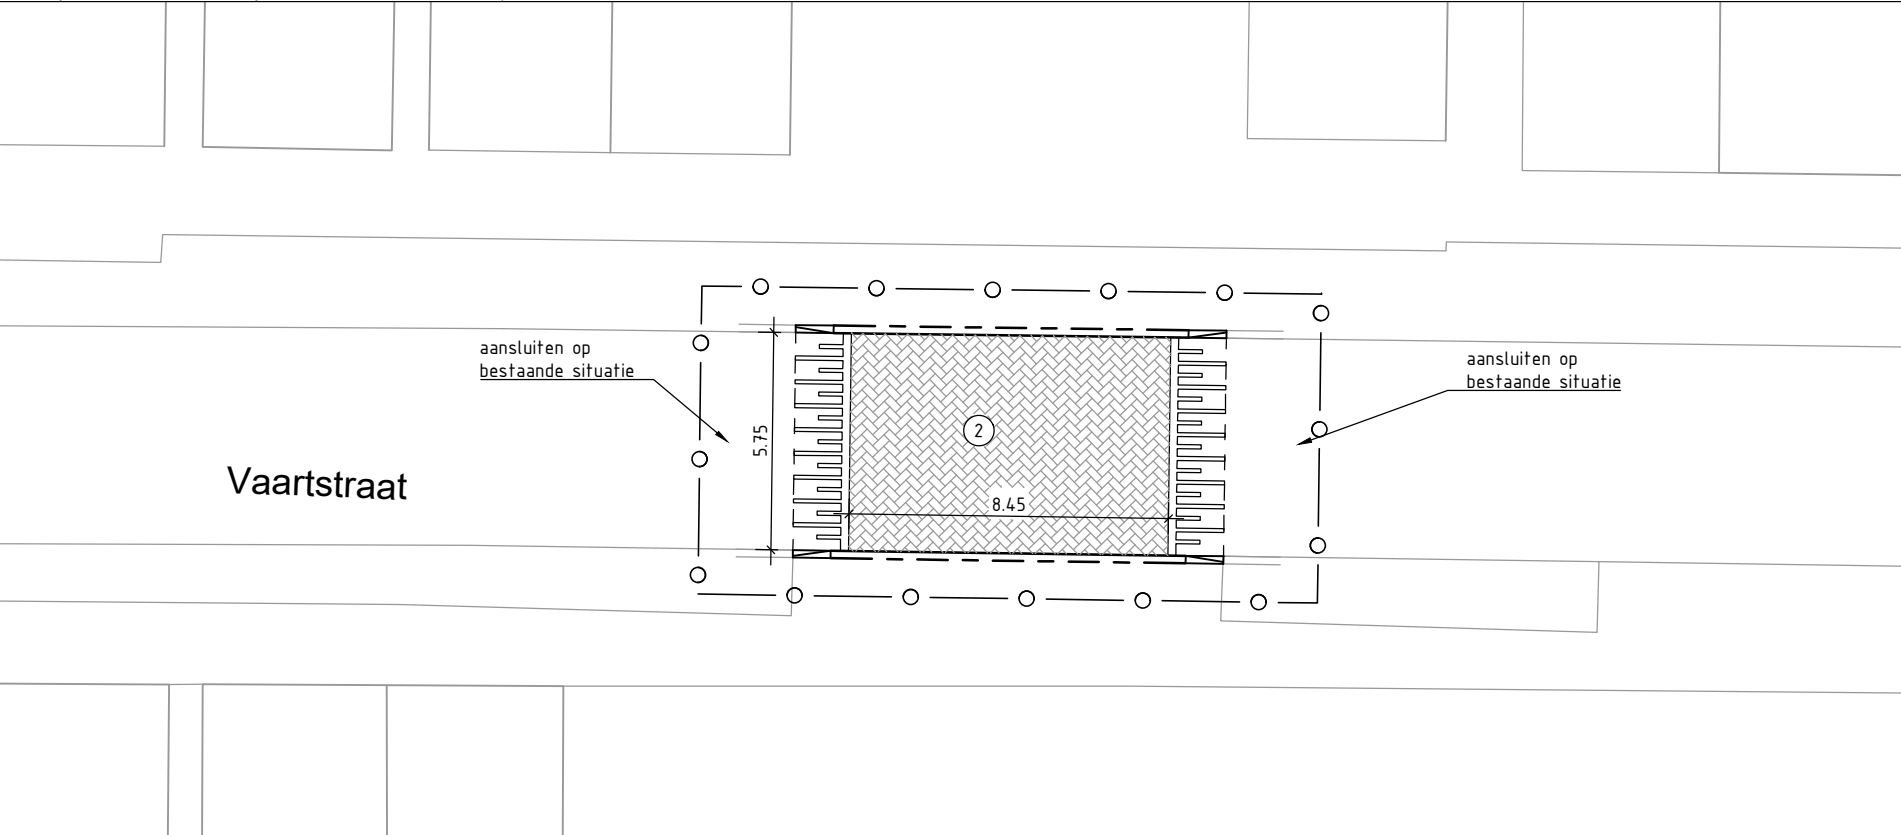

SITUATIE
Deel 3B

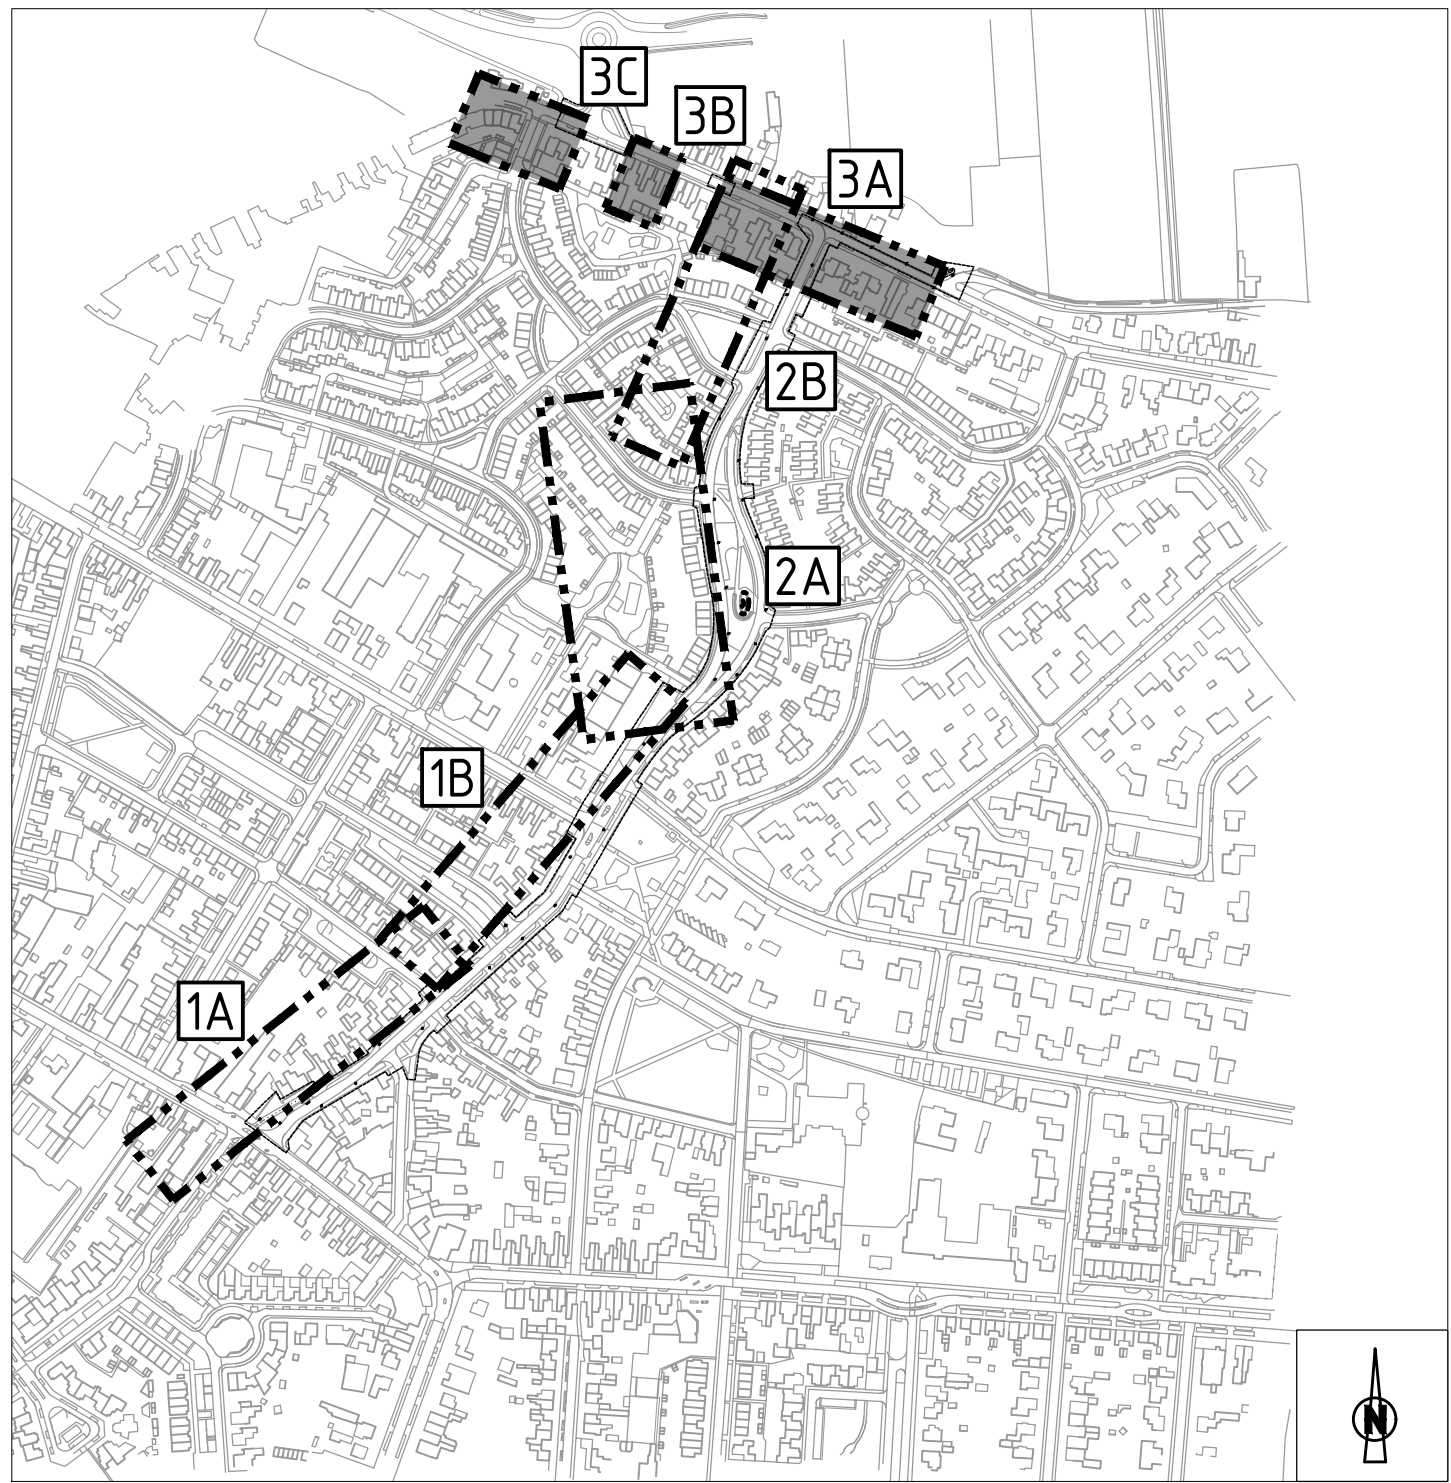

Legenda

Bestaand

- Grens werktein
- Te handhaven boom
- Te handhaven groenvak
- Inspectieput
- Huisnummer
- Rood asfalt

Nieuw

- Materialaalscheiding
- Opstapband 60x200
- Opstapband 100x200
- Opstapband 200x250
- Geleideband 50/200x250
- Verloopband 50/200x250 - 200x250
- Befonstraatssteen keiformaat
Keperverband - kleur grijs
- Befonstraatssteen keiformaat
Keperverband - kleur rood
- Befonstraatssteen keiformaat
Elleboogverband - kleur rood
- Befonstraatssteen keiformaat
Elleboogverband - kleur antraciet
- Befonstraatssteen keiformaat
Keperverband, kleur grijs - herstraten
- Befonstraatssteen keiformaat
Keperverband, kleur rood - herstraten
- Befonstraatssteen keiformaat
Lintverband - kleur grijs
- Befontegels 300x300x80
Halfsteensverband - kleur lichtgrijs
- Verkeertegels 500x500
- Befonstraatssteen keiformaat
1-1 markering - kleur wit
- Befonstraatssteen keiformaat
Taludmarkering - kleur antraciet/wit
- Tegel container opstelplaats
- Kunststof diamantkoppaal
- Trottoirkolk
- Straatkolk
- Inspectieput HWA / DWA
- Lichtmast 4m PT op huidige locatie
Armatuur UrbanStar Philips BDS100 LED23-4S/830
- Lichtmast 4m PT op nieuwe locatie
Armatuur UrbanStar Philips BDS100 LED23-4S/830
- Lichtmast 4m PT op huidige locatie
Armatuur UrbanStar Philips BDS100 LED14-4S/830
- Sophora japonica 'Regent'
- Haningsboom
- Fila cordata 'Greenspire'
- Winterlinde
- Spiraea japonica 'Little Princess'
- Spiersruik
- Koelreuteria paniculata
Lampionboom
- Symphoricarpos chenaultii
Sneeuwbes
- Deutzia gracilis 'Japanese snow flower'
- Bruidsbloem
- Hydrangea paniculata 'Grandiflora'
- Pluimhortensia
- Potentilla fruticosa 'Bellissima'
- Ganzerik
- Spiraea Arguta
Spiersruik
- Parrofia persica
Perzisch Izerhout
- Potentilla fruticosa
Heesterganzerik-mix
- Weigela 'Nana Variegata'
- Weigela (Kamperfoelie)

Bepantingsvakken

Maten in meters, tenzij anders vermeld
Materiaalmaten in millimeters, tenzij anders vermeld
Pellmaten in meters t.o.v. N.A.P., tenzij anders vermeld
Diameters in millimeters, tenzij anders vermeld

0 2 4 6 8 10m
schaal: 1:200

C2	08-01-2020	Diverse aanpassingen	W. Loos	A. Karreman
C1	20-09-2019	Concept bestek	R. Dorrestein	A. Karreman
VERSI	DATUM	OMSCHRIJVING	GETEKEND	GECONTROLEERD

OPDRACHTGEVER		
Gemeente Loon op Zand		
PROJECT	DOCUMENTTYPE	STATUS
Herinrichting Leo XIII-sstraat en Loonsevaart Kaatsheuvel	Tekening	Concept
ONDERDEEL	SCHAL	PROJECTNUMMER
Nieuwe situatie	1: 200	05.1315
	FORMAAT	TEKENINGNUMMER
	A1	5.13
	BEHOORT BIJ	BLAD VAN BLADEN
	Bestek	3 van 3



Gravin Beatrixstraat 34
2805 PJ Gouda
Telefoon (0182) 548 441
E-mail info@corovum.nl
Internet www.corovum.nl