




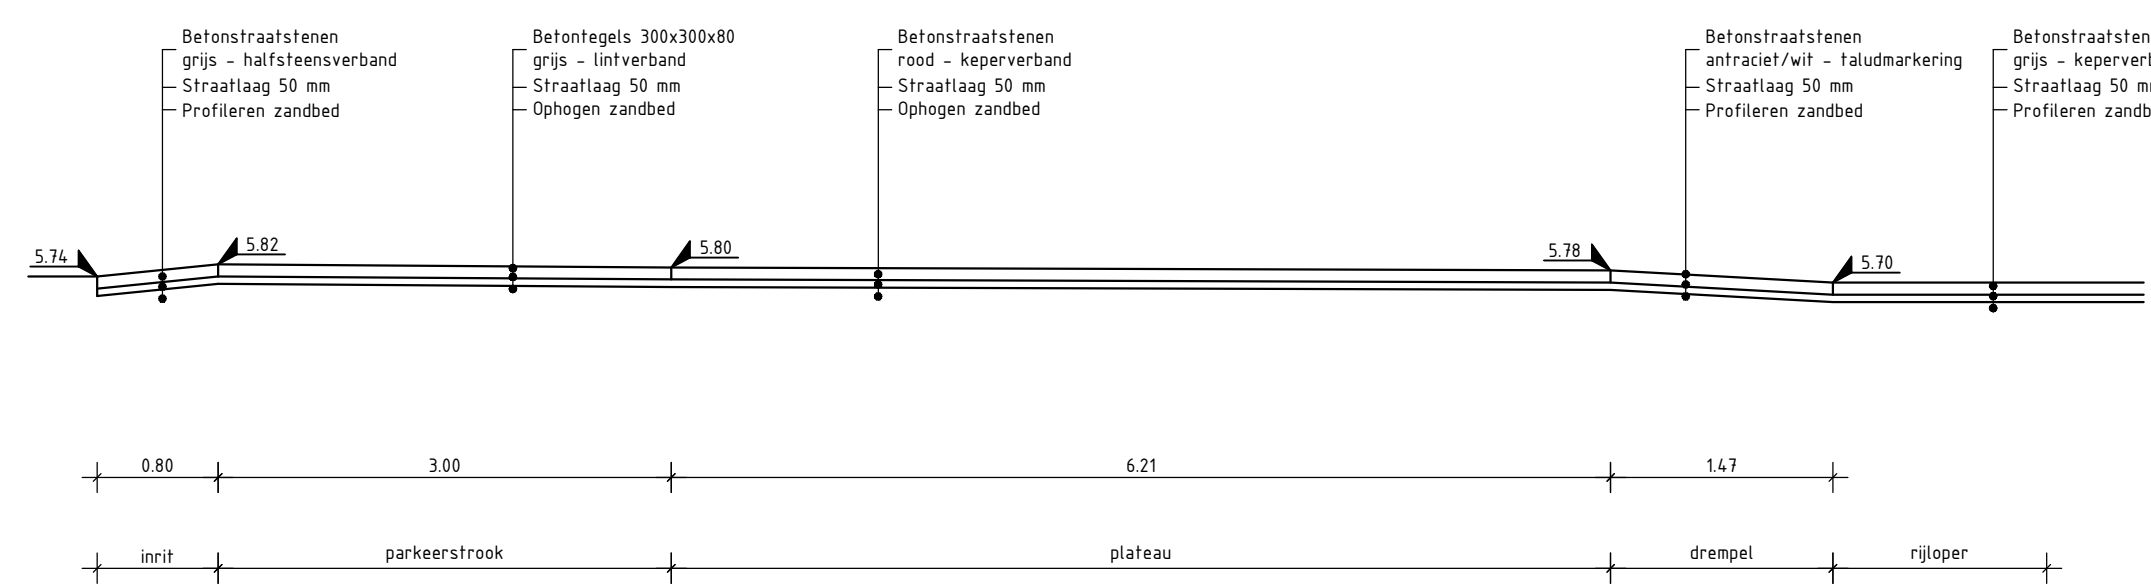


Dwarsprofiel A-A
SCHAAL 1 : 50

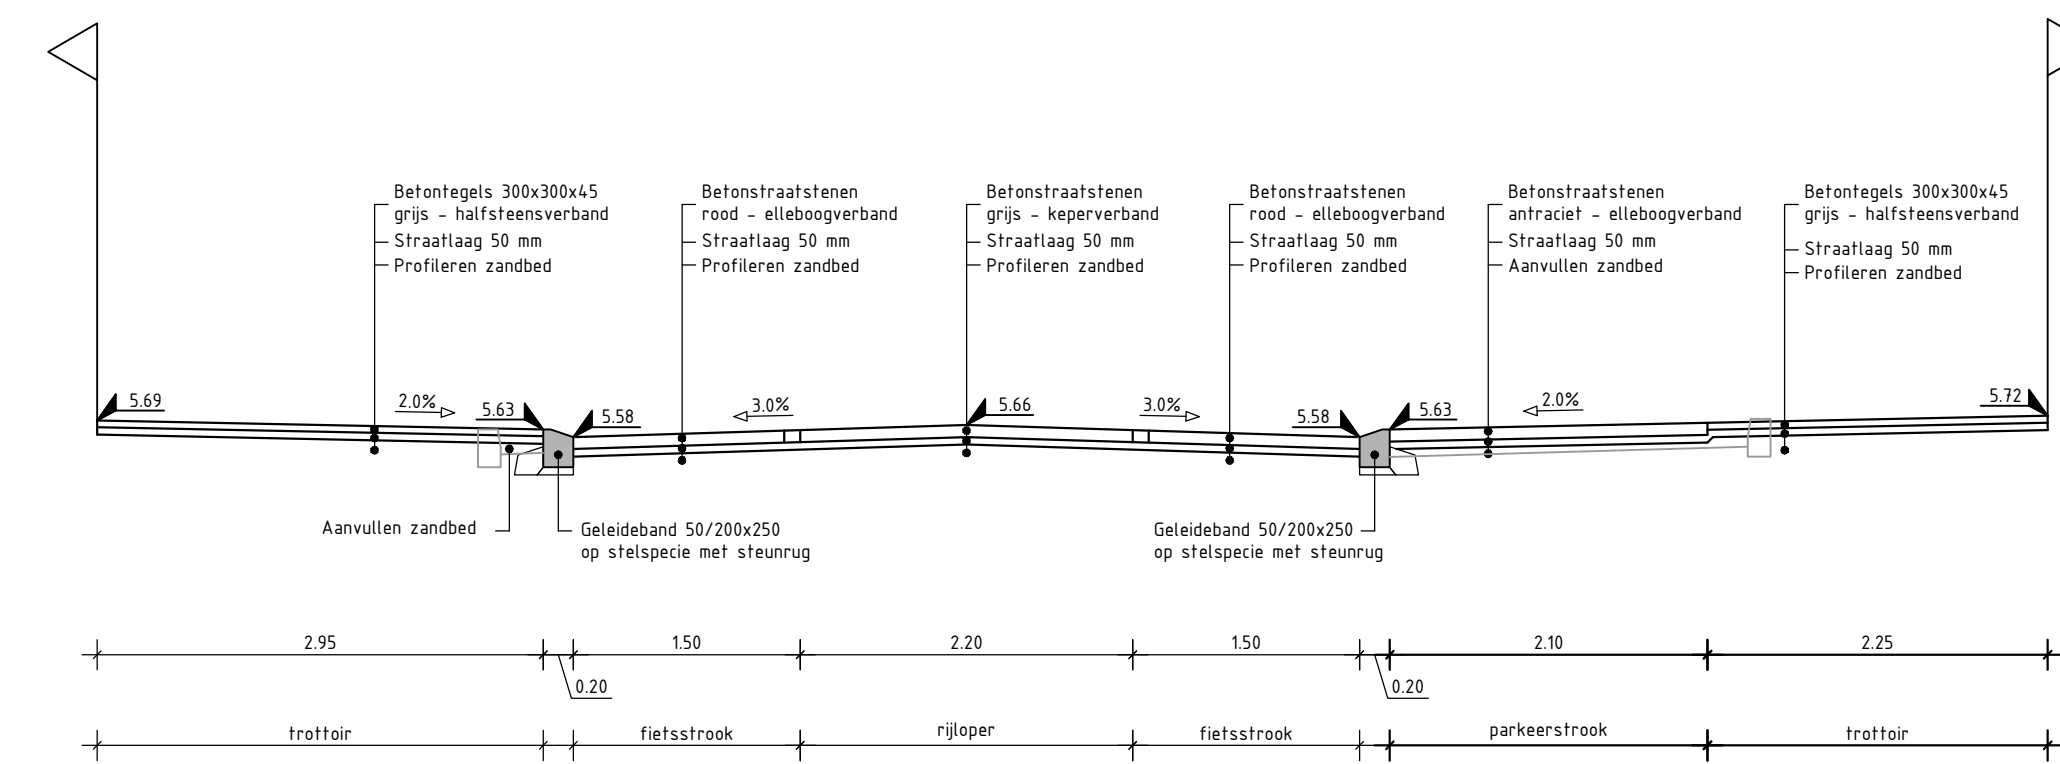


Dwarsprofiel B-B
SCHAAL 1 : 50

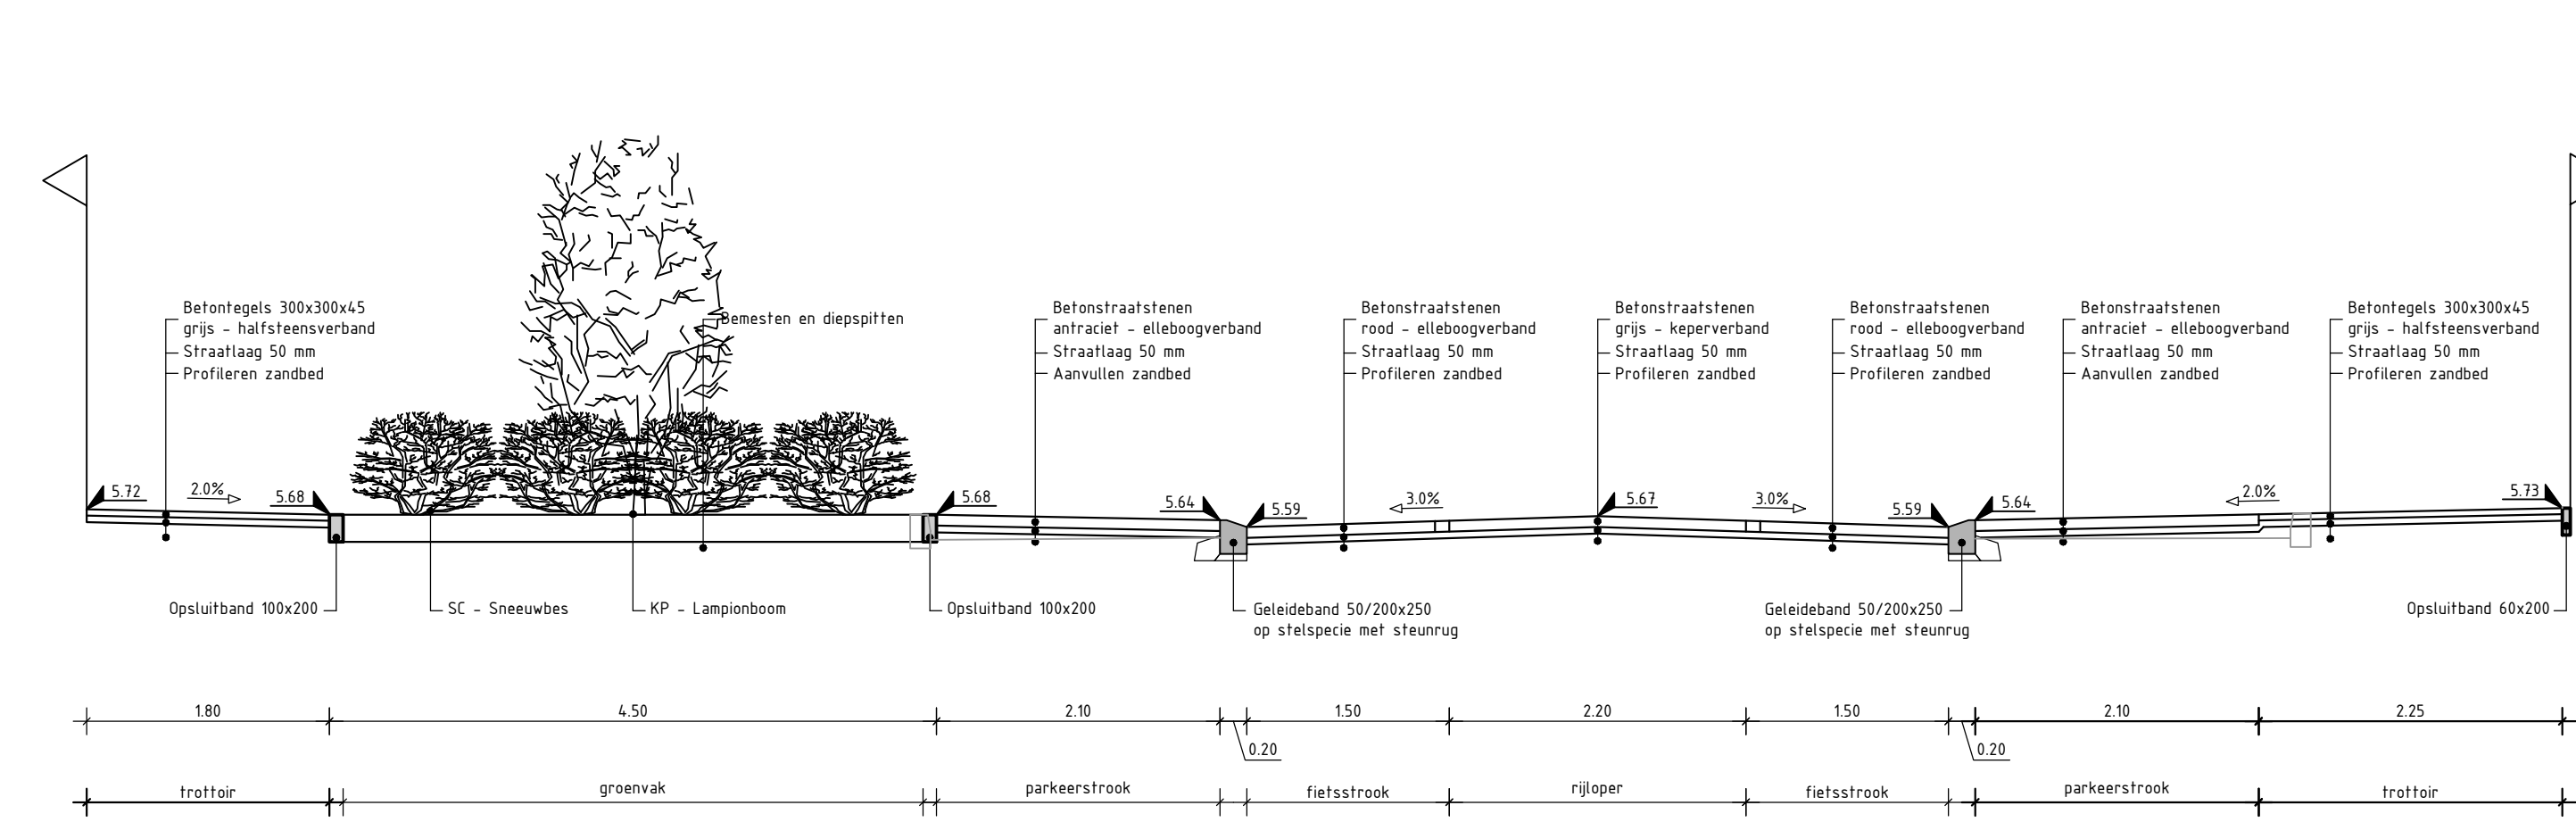


Dwarsprofiel C-C
SCHAAL 1 : 50

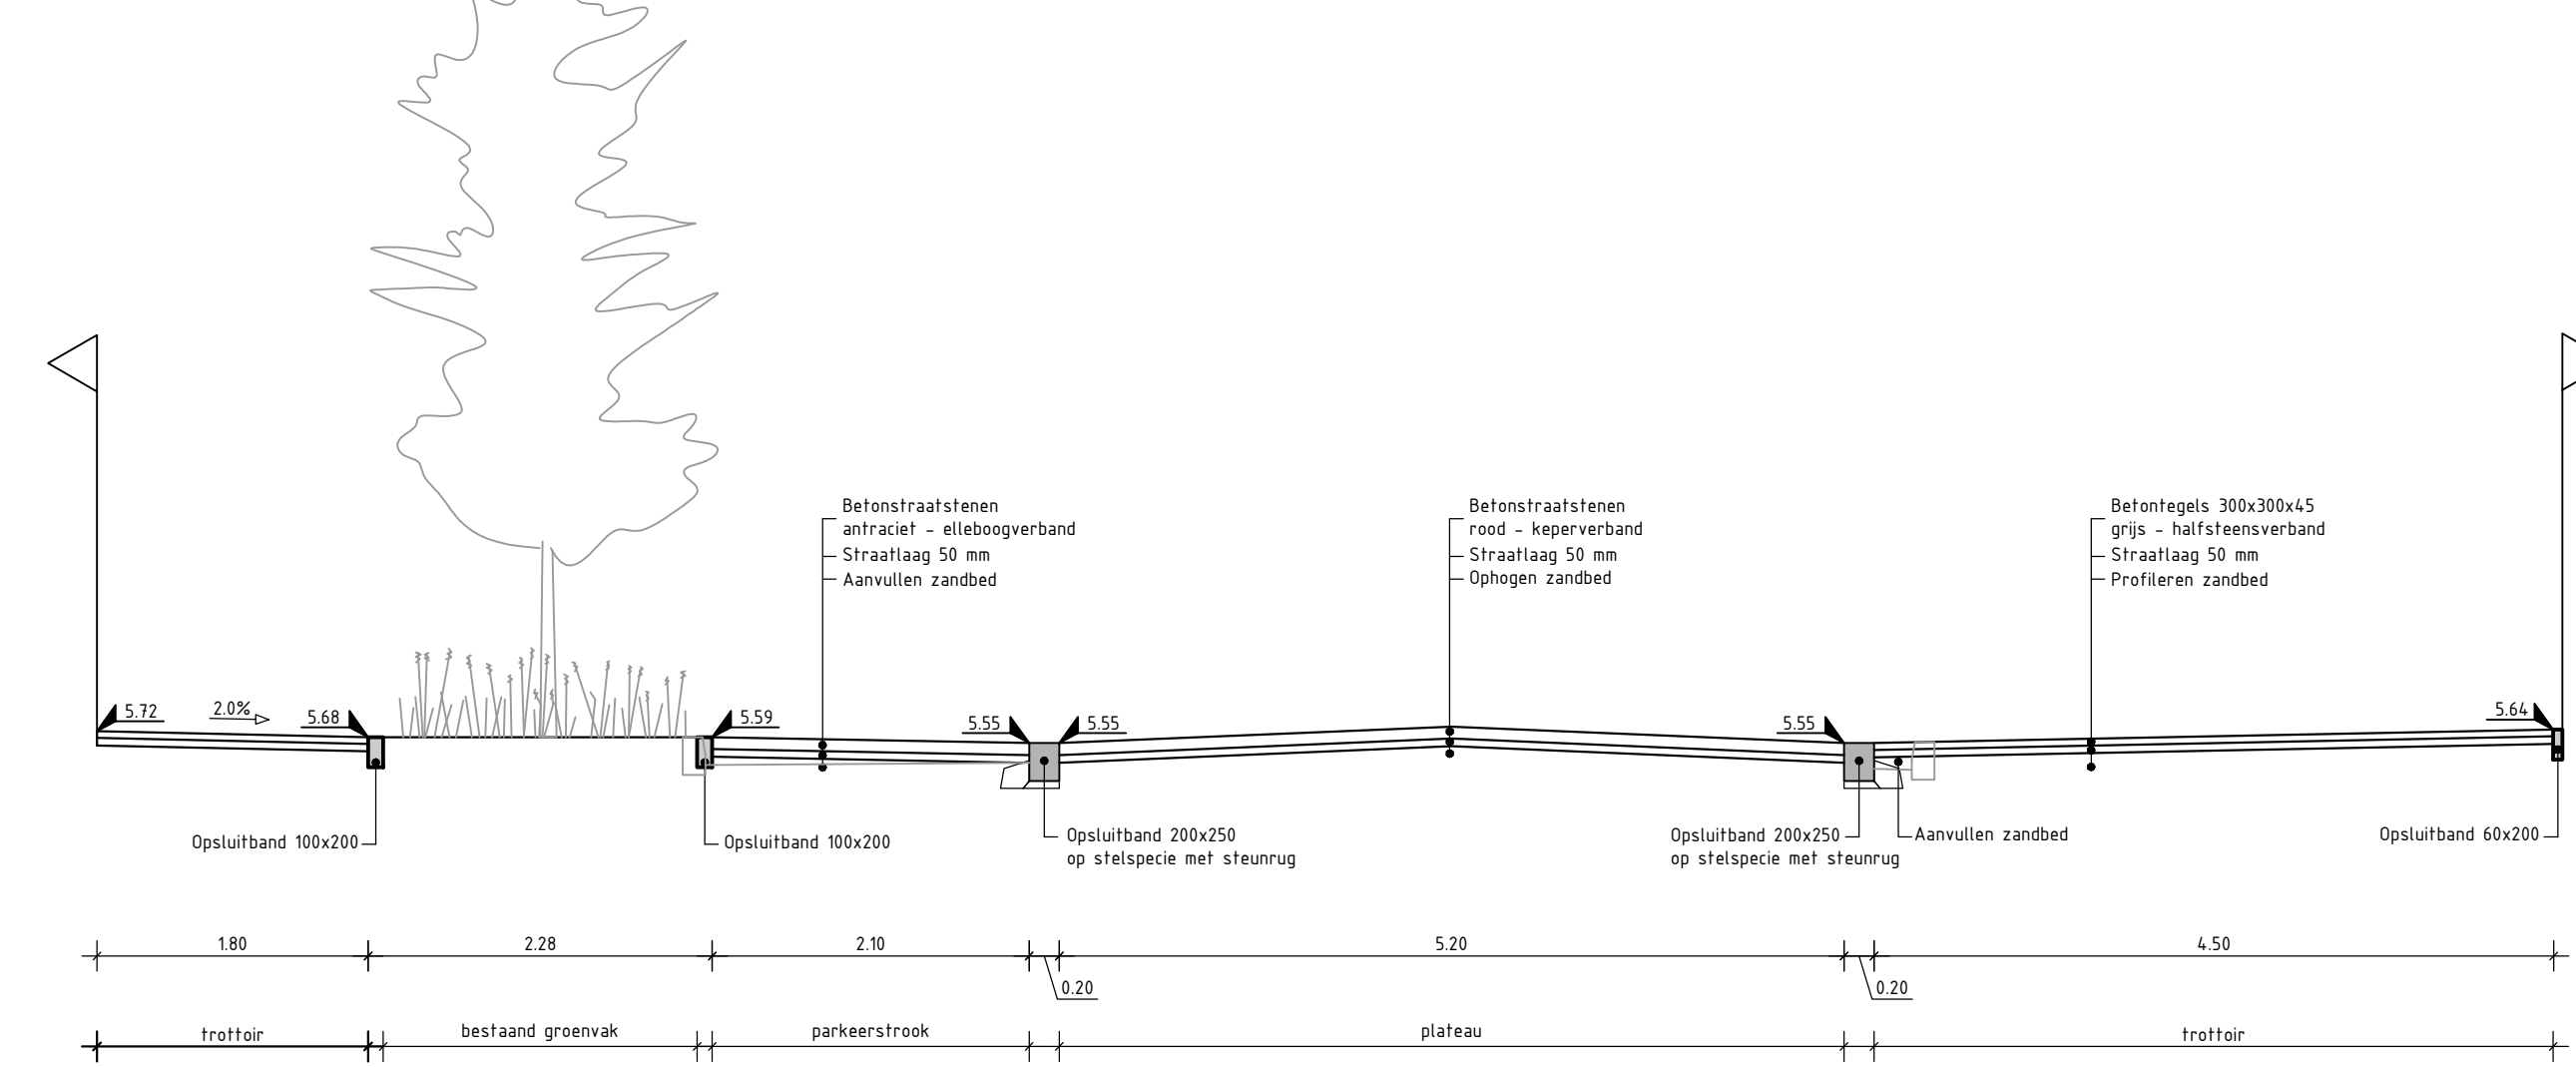


Dwarsprofiel D-D
SCHAAL 1 : 50

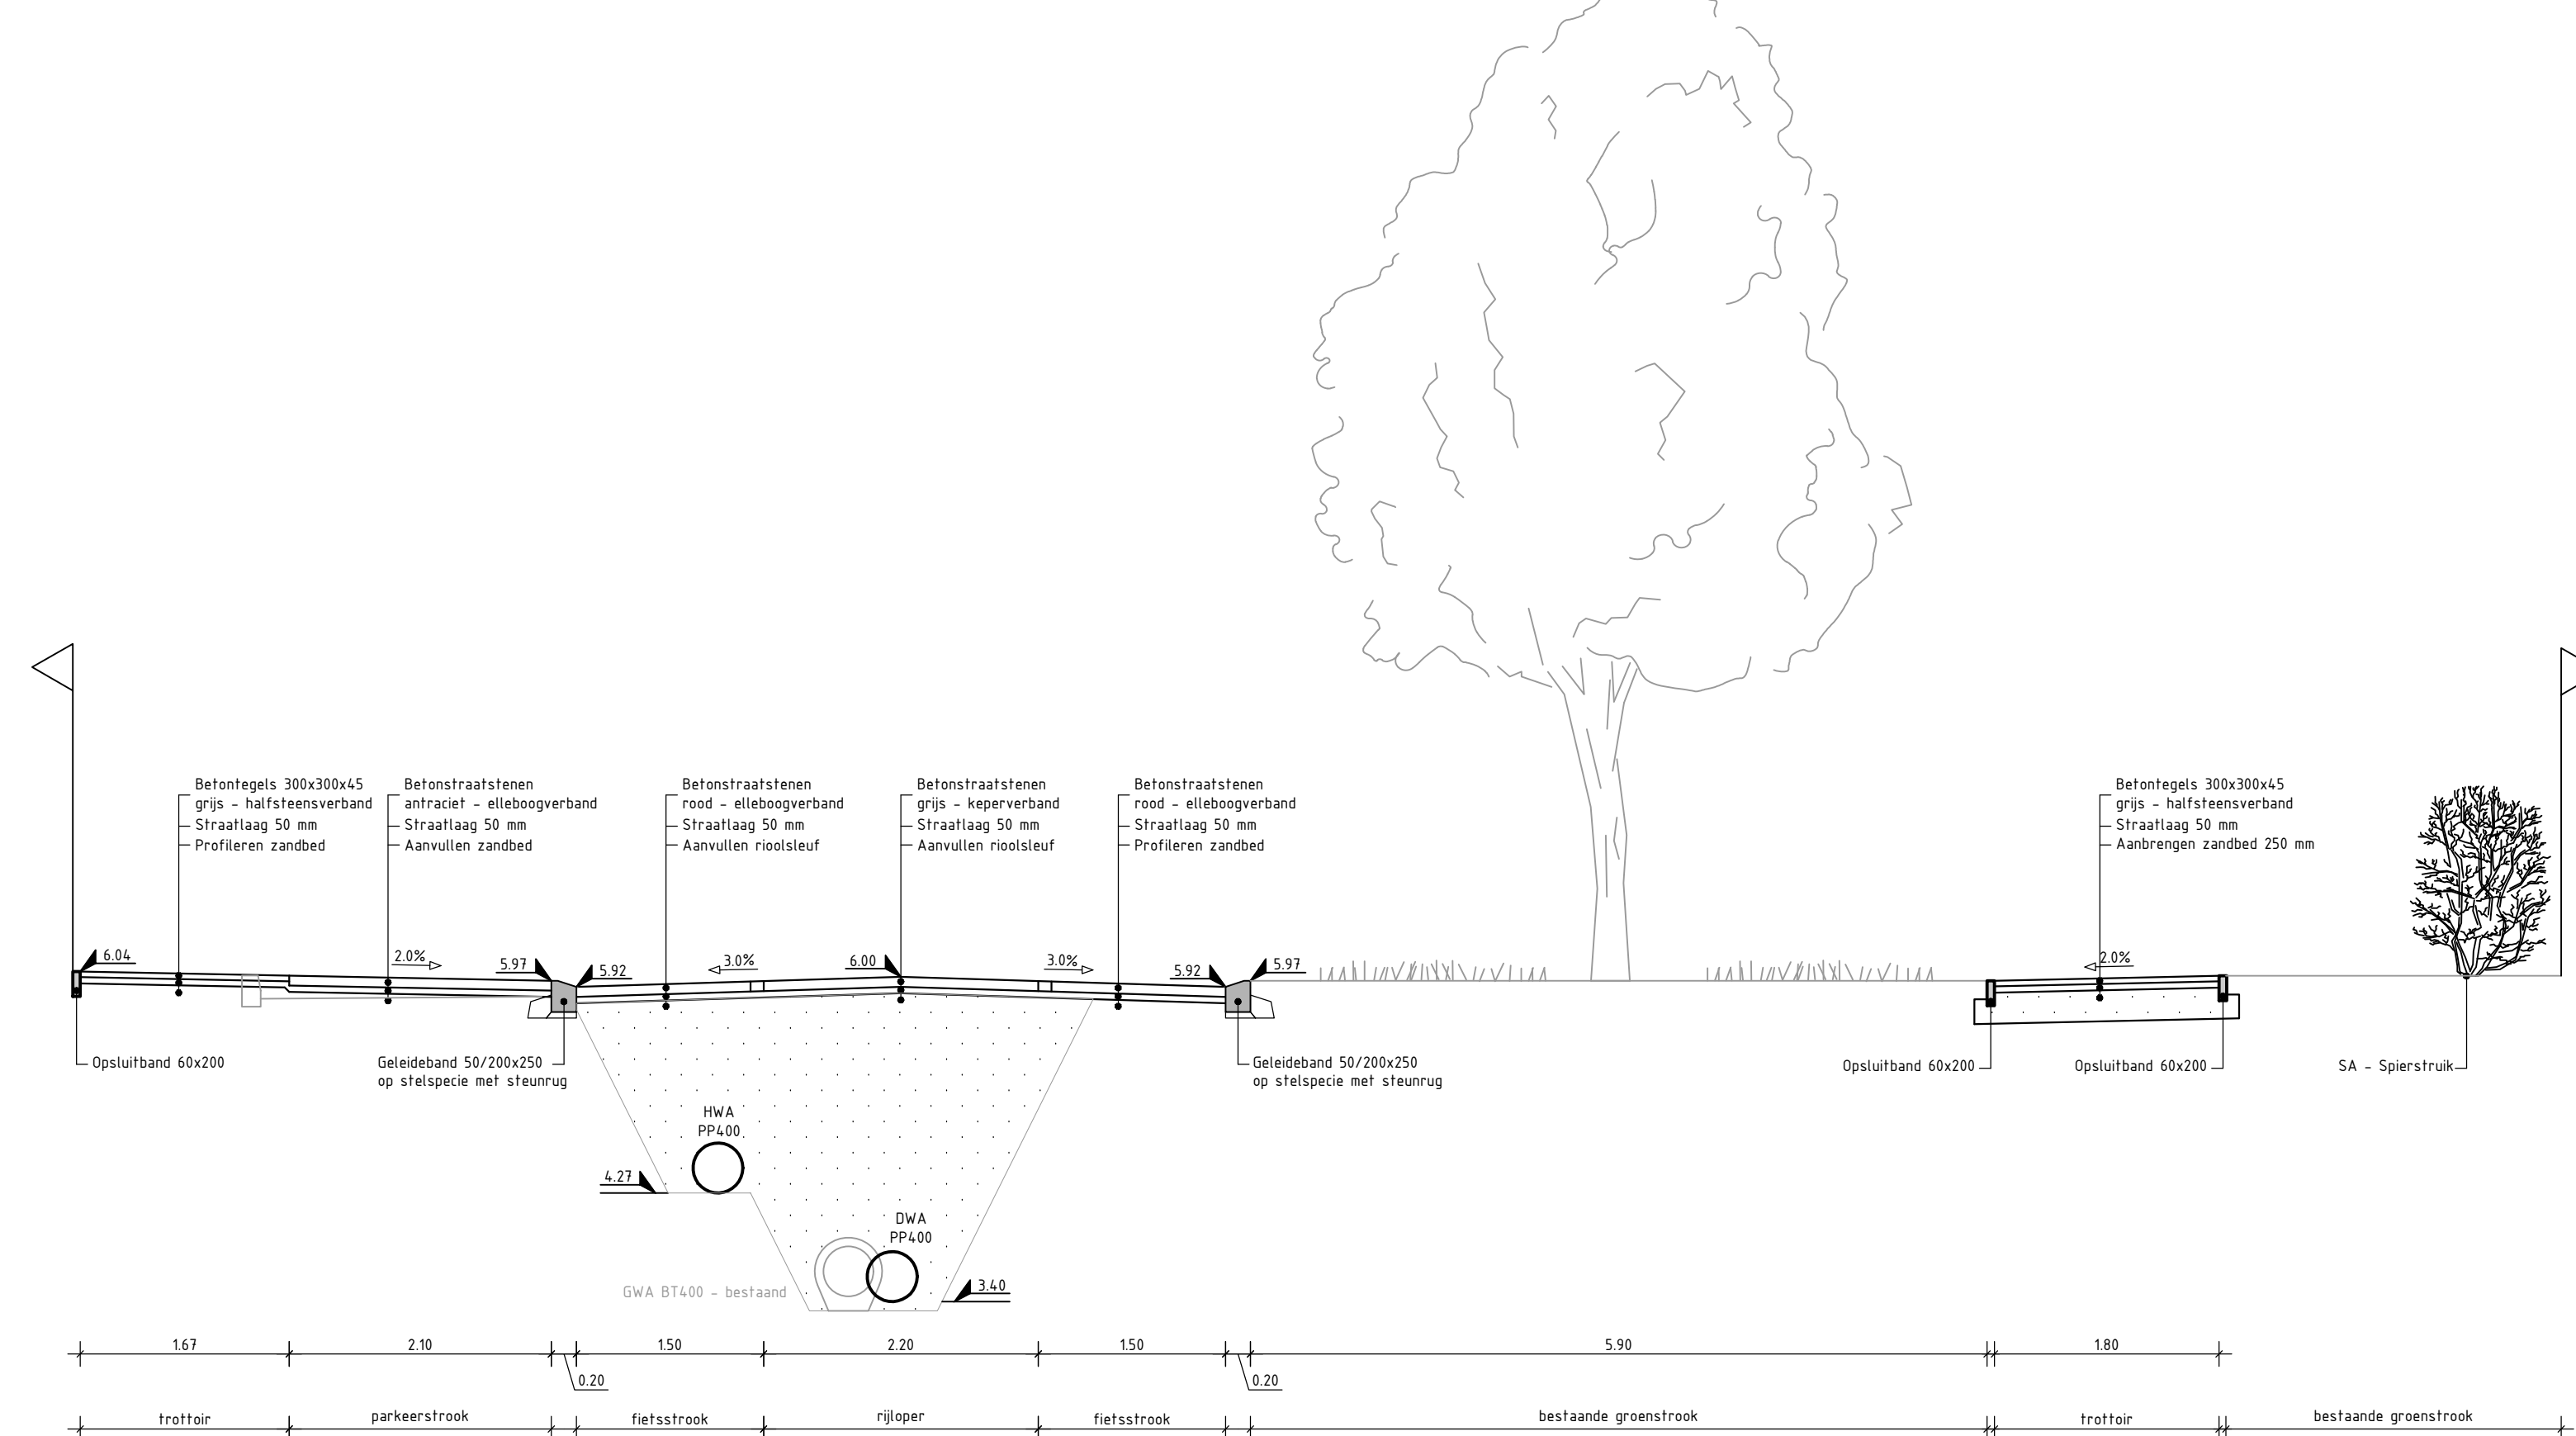


Dwarsprofiel E-E
SCHAAL 1 : 50

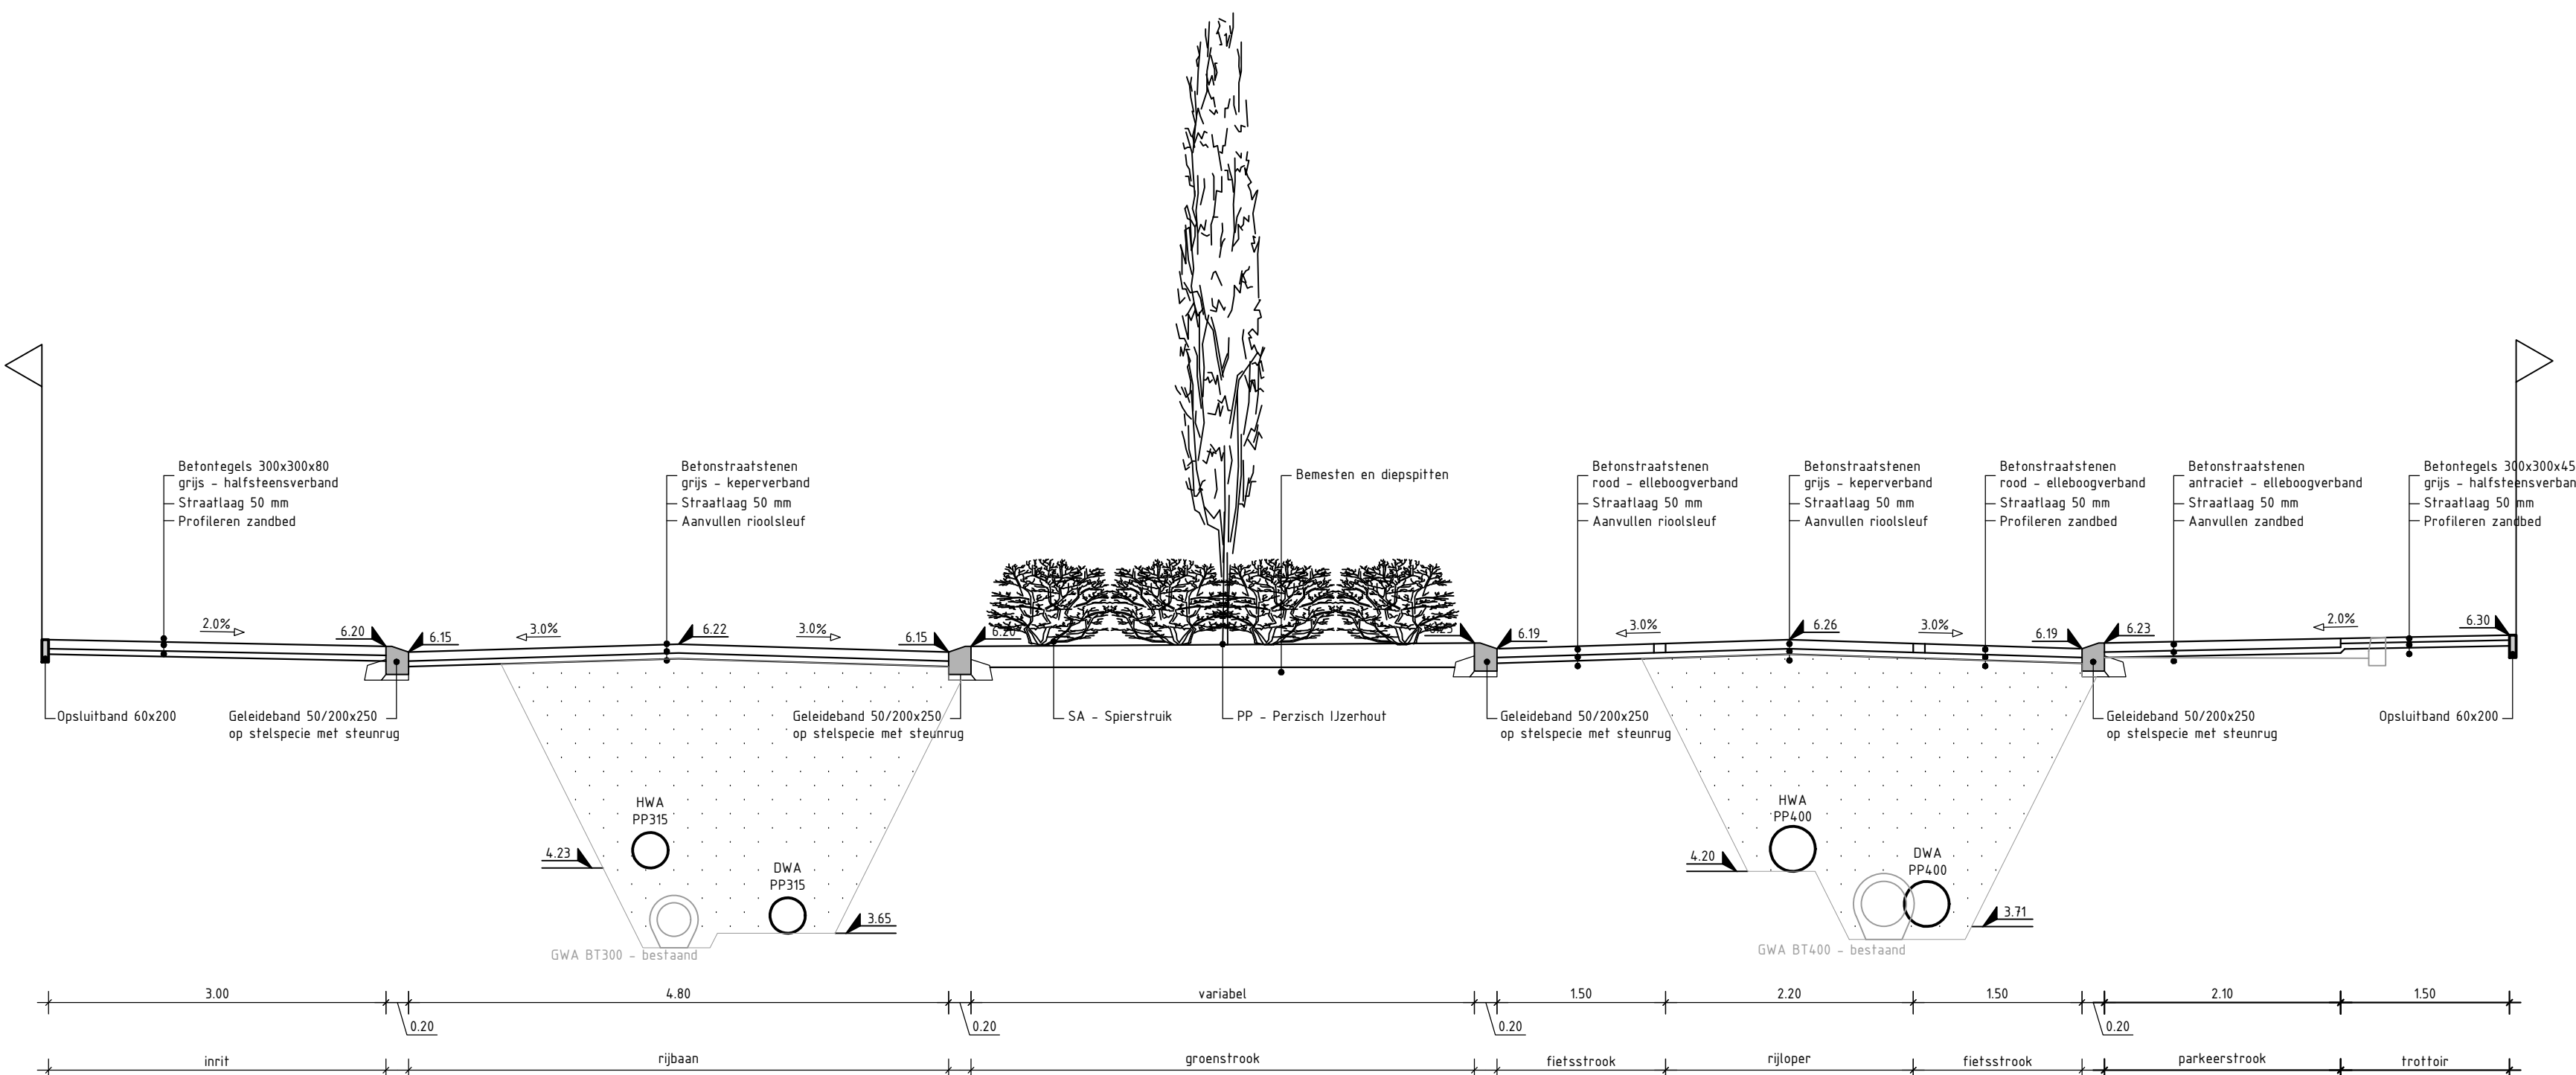


Dwarsprofiel F-F
SCHAAL 1 : 50

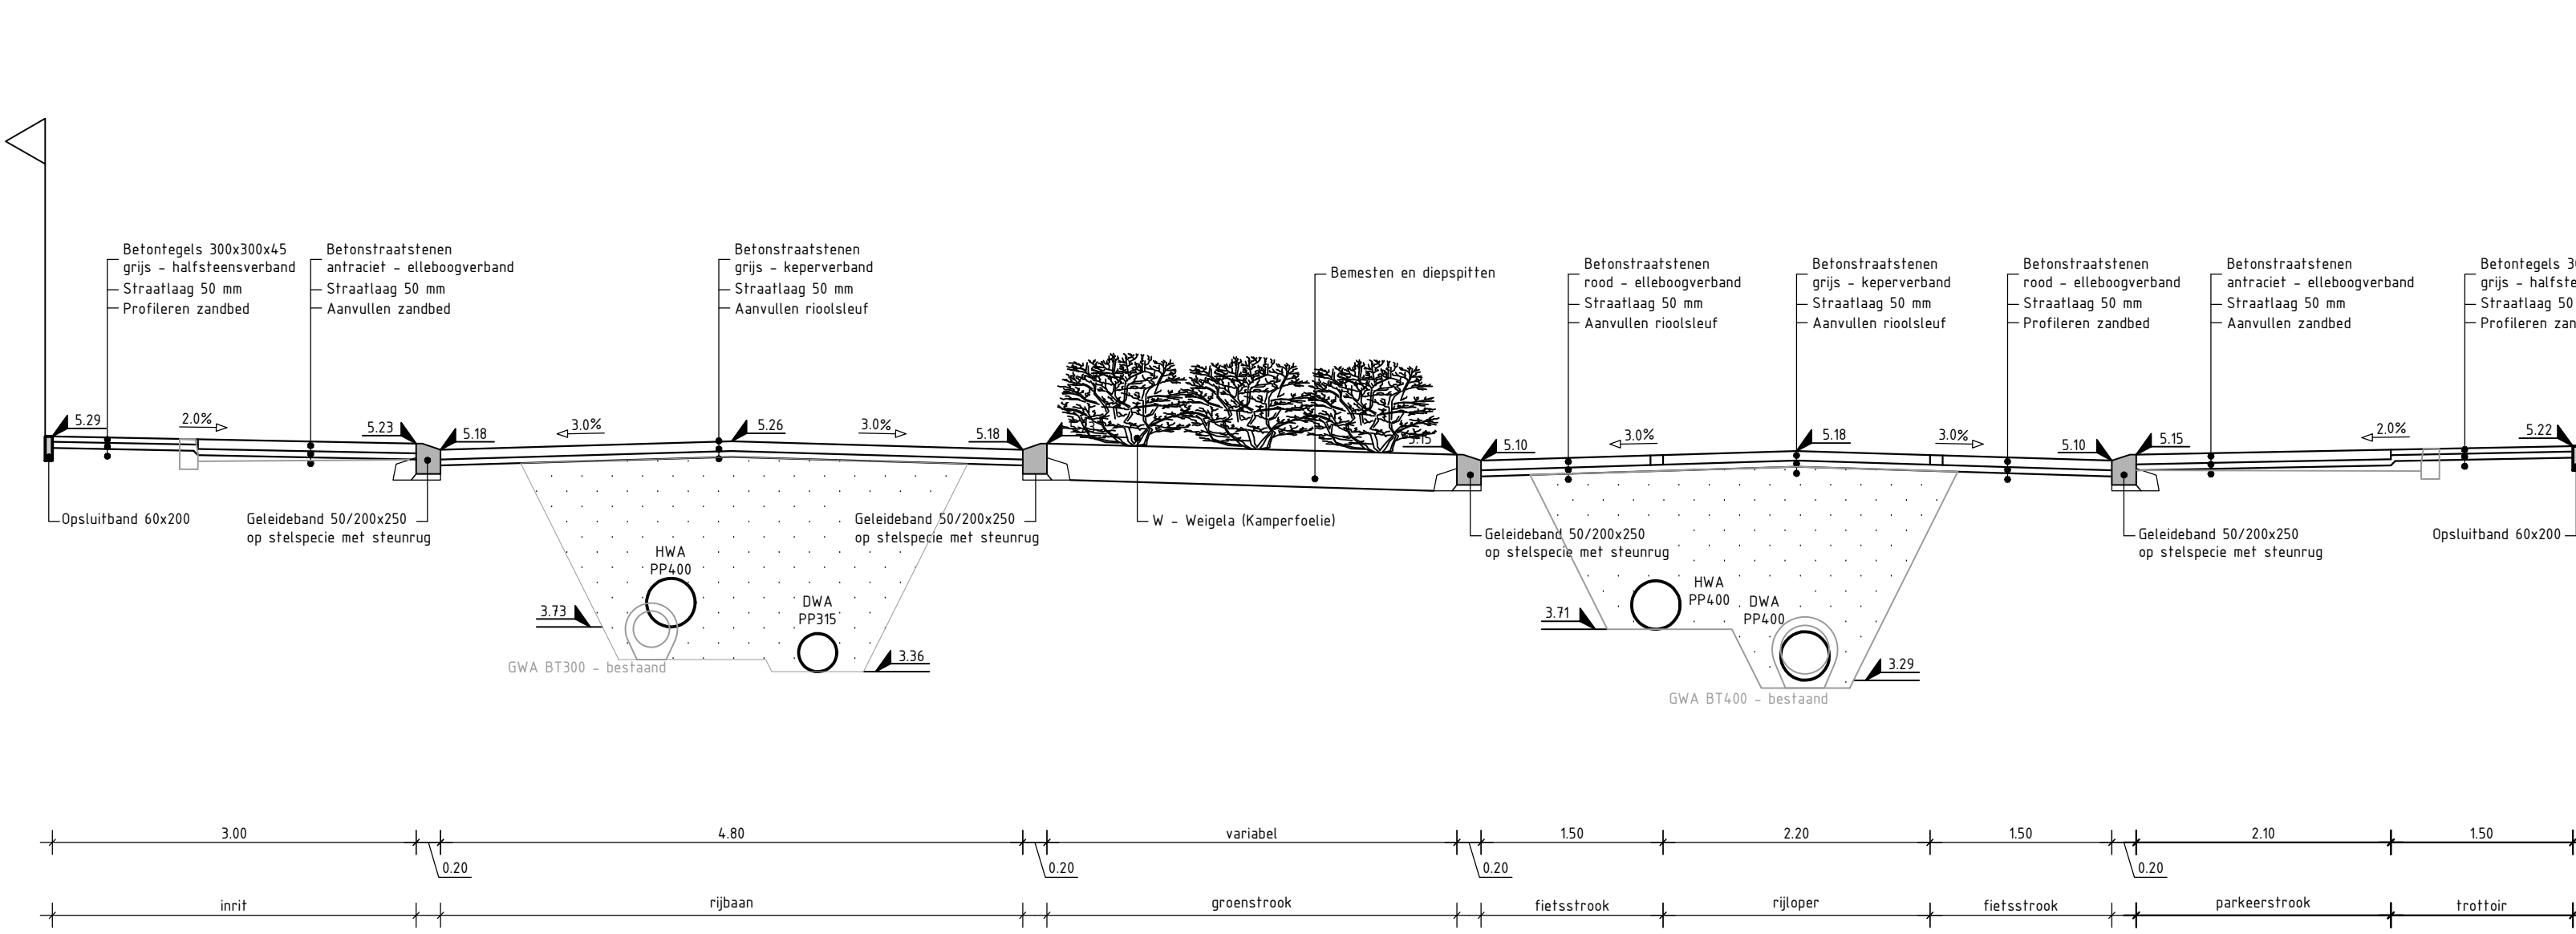

Dwarsprofiel G-G
SCHAAL 1 : 50

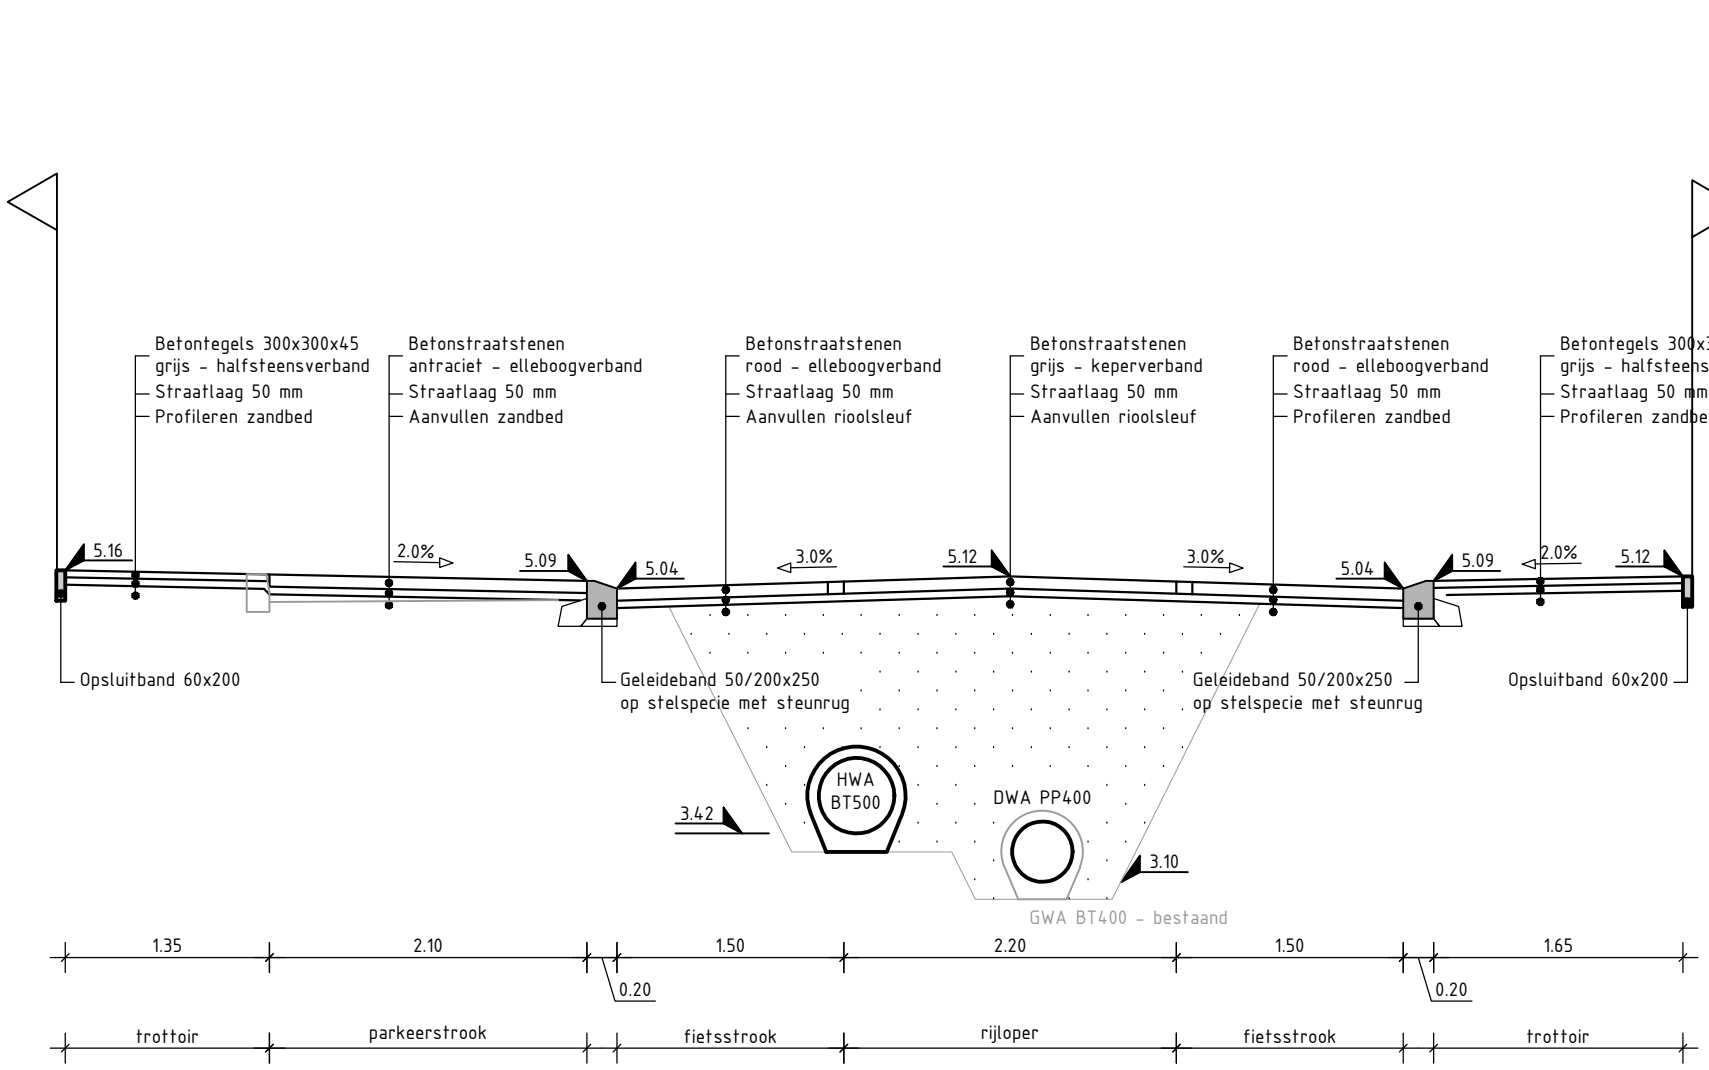

Dwarsprofiel H-H
SCHAAL 1 : 50

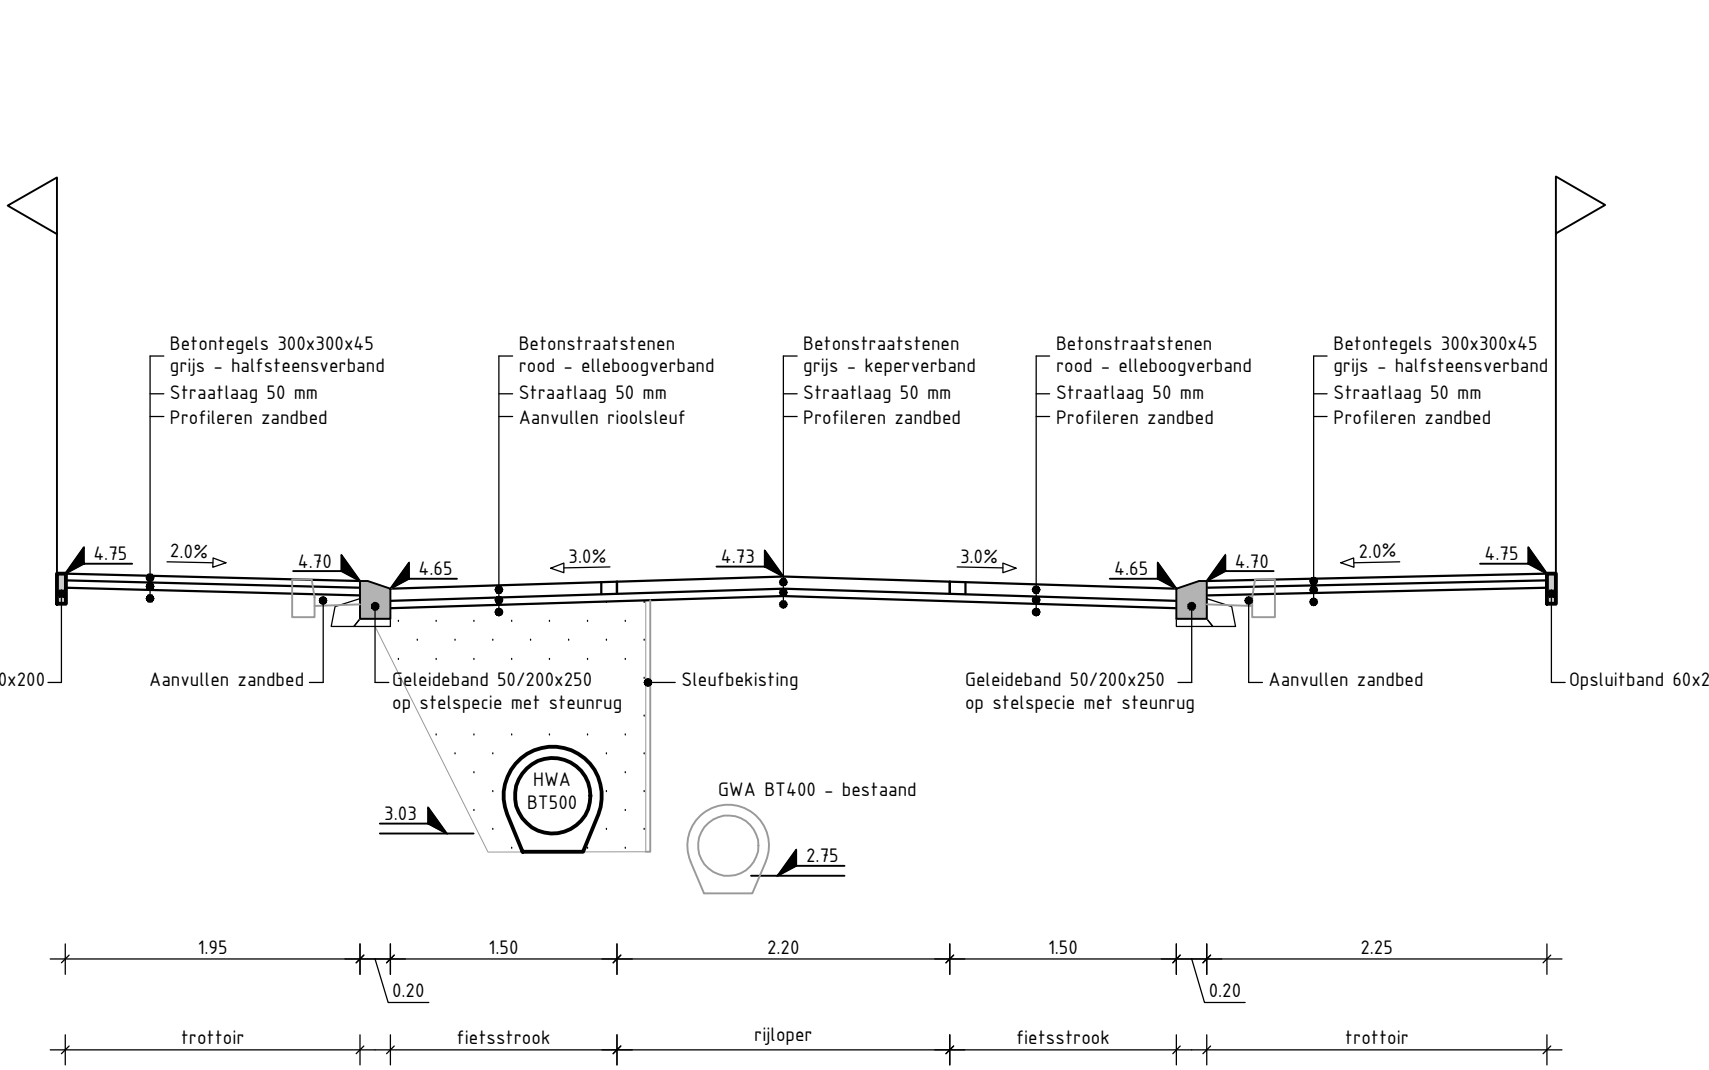

Dwarsprofiel I-I
SCHAAL 1 : 50



Dwarsprofiel J-J
SCHAAL 1 : 50

Maten in meters, tenzij anders vermeld Materialen in millimeters, tenzij anders vermeld Diameters in millimeters, tenzij anders vermeld				
Schaal: 1:50			0 0.5 1 1.5 2 2.5m	
CG	08-01-2019	Diverse aanpassingen	W. Loos	A. Kammen
CG	20-09-2019	Concept tekenen	A. Kammen	A. Kammen
VSSE	DATUM	OPDRACHT	OPDRACHT	OPDRACHT
OPDRACHT				
Gemeente Loon op Zand				
PROJECT		OPDRACHT	TITEL	
Herinrichting Leo XIII-saat en Loonsevaart		Tekening	Concept	
Schaal: 1:50		PROJECTNOMMER	05.1315	
OPDRACHT		TEKENING	5.31	
Dwarsprofielen		TEKENING	1 van 1	
Gemeente Loon op Zand			COROVUM	
Gemeente Loon op Zand			COROVUM	